

1/1	Strona tytułowa
1/3	Tablica rozdzielcza Schemat strukturalny
2/3	Tablica rozdzielcza Schemat strukturalny
3/3	Tablica rozdzielcza Widok elewacji

Oznaczenia literowe stosowane
na schematach rozdzielnic elektrycznych

1Q... – wyłącznik mocy
2Q... – rozłącznik mocy
3Q... – rozłącznik izolacyjny
0F... – bezpiecznik topikowy
1F... – rozłącznik bezpiecznikowy
2F... – wyłącznik nadprądowy
3F... – wyłącznik nadprądowy
z modułem różnicowoprądowym
4F... – wyłącznik silnikowy
FI... – wyłącznik różnicowoprądowy
K... – stycznik instalacyjny
KM... – przekaźnik instalacyjny
KT... – przekaźnik czasowy
TR... – transformator bezpieczeństwa

Układ sieci: TN–S

Ochrona przeciwporażeniowa podstawowa:

- izolacja podstawowa,
- obudowa urządzeń.

Ochrona przeciwporażeniowa dodatkowa:

- samoczynne wyłączenie zasilania.

Ochrona przeciwporażeniowa uzupełniająca:


- wyłączniki różnicowoprądowe, wysokoczułe,
- miejscowe połączenia wyrównawcze, ochronne.



ABC Pracownia Projektowa

ul. Roosevelta 59/11 41-800 Zabrze tel. 032-370-22-26 fax. 032-376-43-40 biuro@abccentrum-dom.pl

INWESTOR			
Powiat Gliwice, ul. Zygmunta Starego 17, 44–100 Gliwice			
STANOWISKO	IMIE I NAZWISKO	UPRAWNIENIA	PODPIS
GLÓWNY PROJEKTANT	mgr inż. Krzysztof Roźniewski	SLK/4700/PWOE/13	
PROJEKTANT			
ZESPÓŁ PROJEKTOWY			
SPRAWDZIŁ	mgr inż. Szymon Paruch	SLK/4830/PWOE/13	
TEMAT	Budowa zewnętrznej windy dla osób niepełno- - sprawnych przy Zespole Szkół nr 2 w Knurowie		SKALA 1:100
ADRES	Zespół Szkół Zawodowych nr 2 44-196 Knurów, ul. Szpitalna		BRANŻA INST. ELEKTR.
	SYGNATURA PROJEKTU	DATA	DATA 12.2017
	ZMIANA	NR RYS.	DATA ZMIANY
Tytuł rysunku Schemat strukturalny Rozdzielnic Główniej Parteru RGP0			

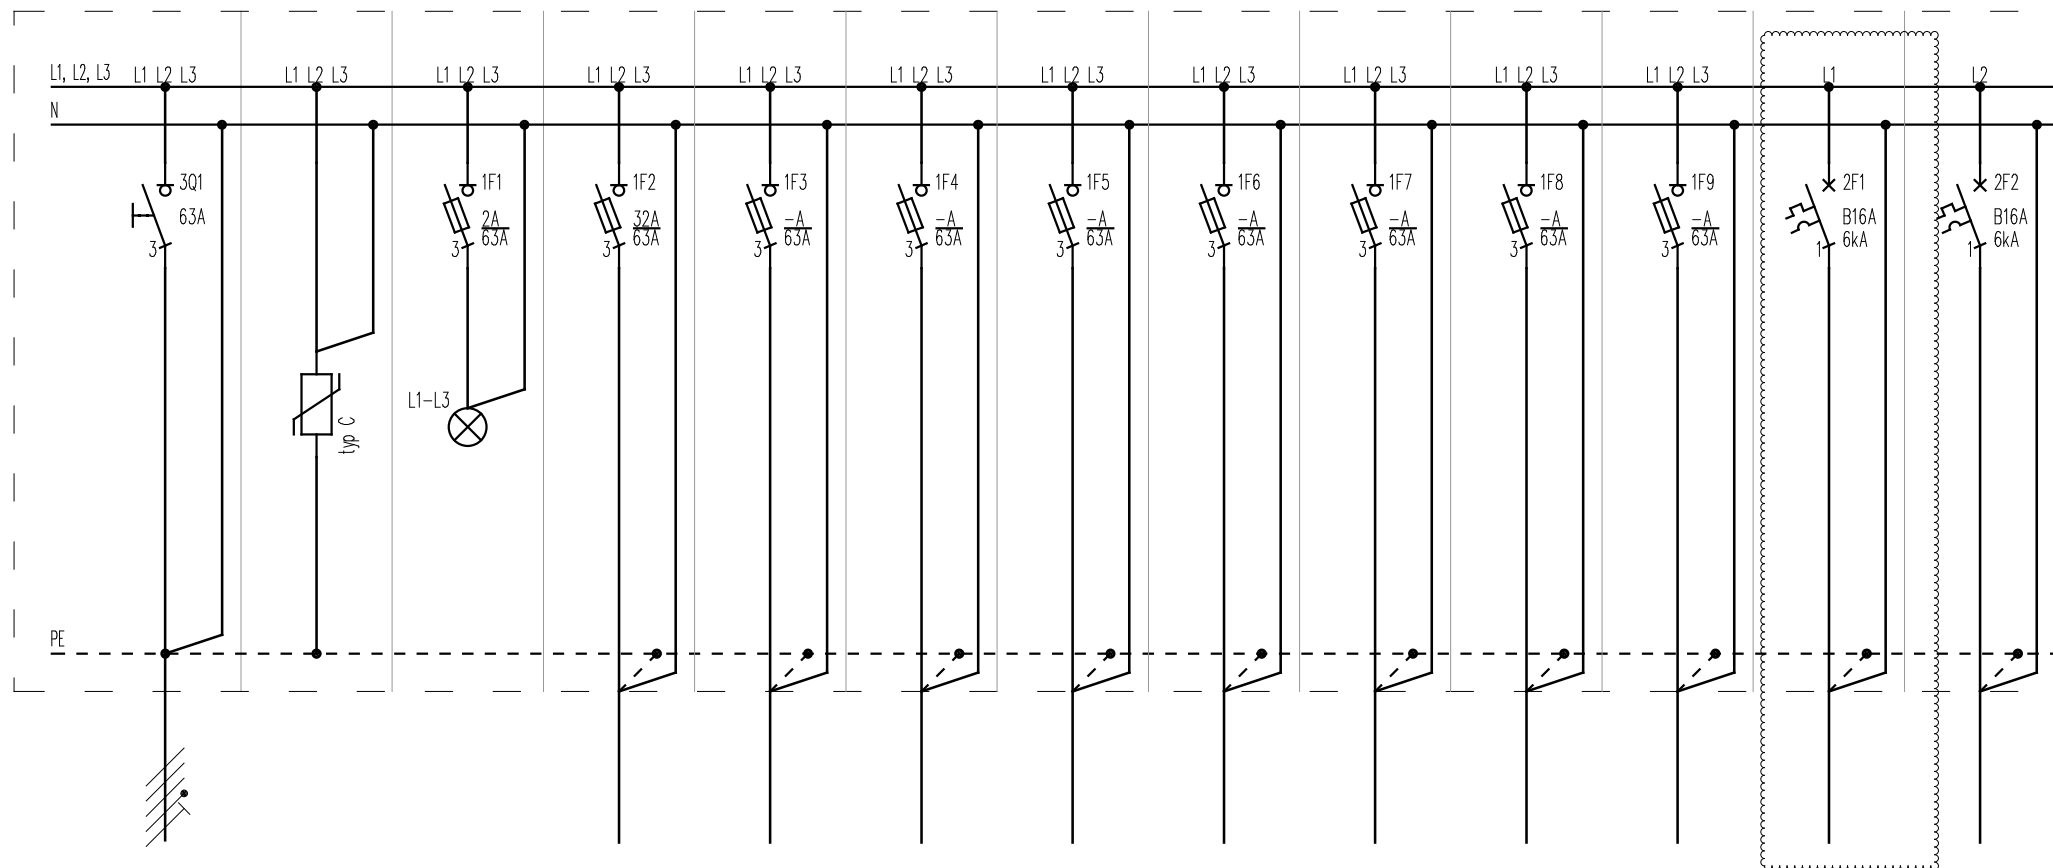


nr obwodu	—	—	—	RGP0/1	—	—	—	—	—	—	—	RGP0/9	—
ilość elementów	—	1	3	1	—	—	—	—	—	—	—	1	—
moc zainstalowana W	—	—	—	12724	—	—	—	—	—	—	—	1500	—
długość obwodu [m]	—	—	—	20	—	—	—	—	—	—	—	40	—
typ przewodu	YKXS 5x16	4x(LgY 1x6)	—	YKXS 5x10	—	—	—	—	—	—	—	YKYżo 3x2,5	—
nazwa odbiornika /urządzenia	Człon zasilający	Ogranicznik przeciwprzepięciowy	Lampki kontrolne	Tablica sali 13	Rezerwa	Rezerwa	Rezerwa	Rezerwa	Rezerwa	Rezerwa	Rezerwa	Winda	Rezerwa
lokalizacja				—	—	—	—	—	—	—	—	—	—


Rozdzielnica Główna Parteru RGP0

NAZWA RYSUNKU:
TABLICA ROZDZIELCZA
SCHEMAT STRUKTURALNY

NUMER RYSUNKU:
E-601

NUMER ARKUSZA:
1/3

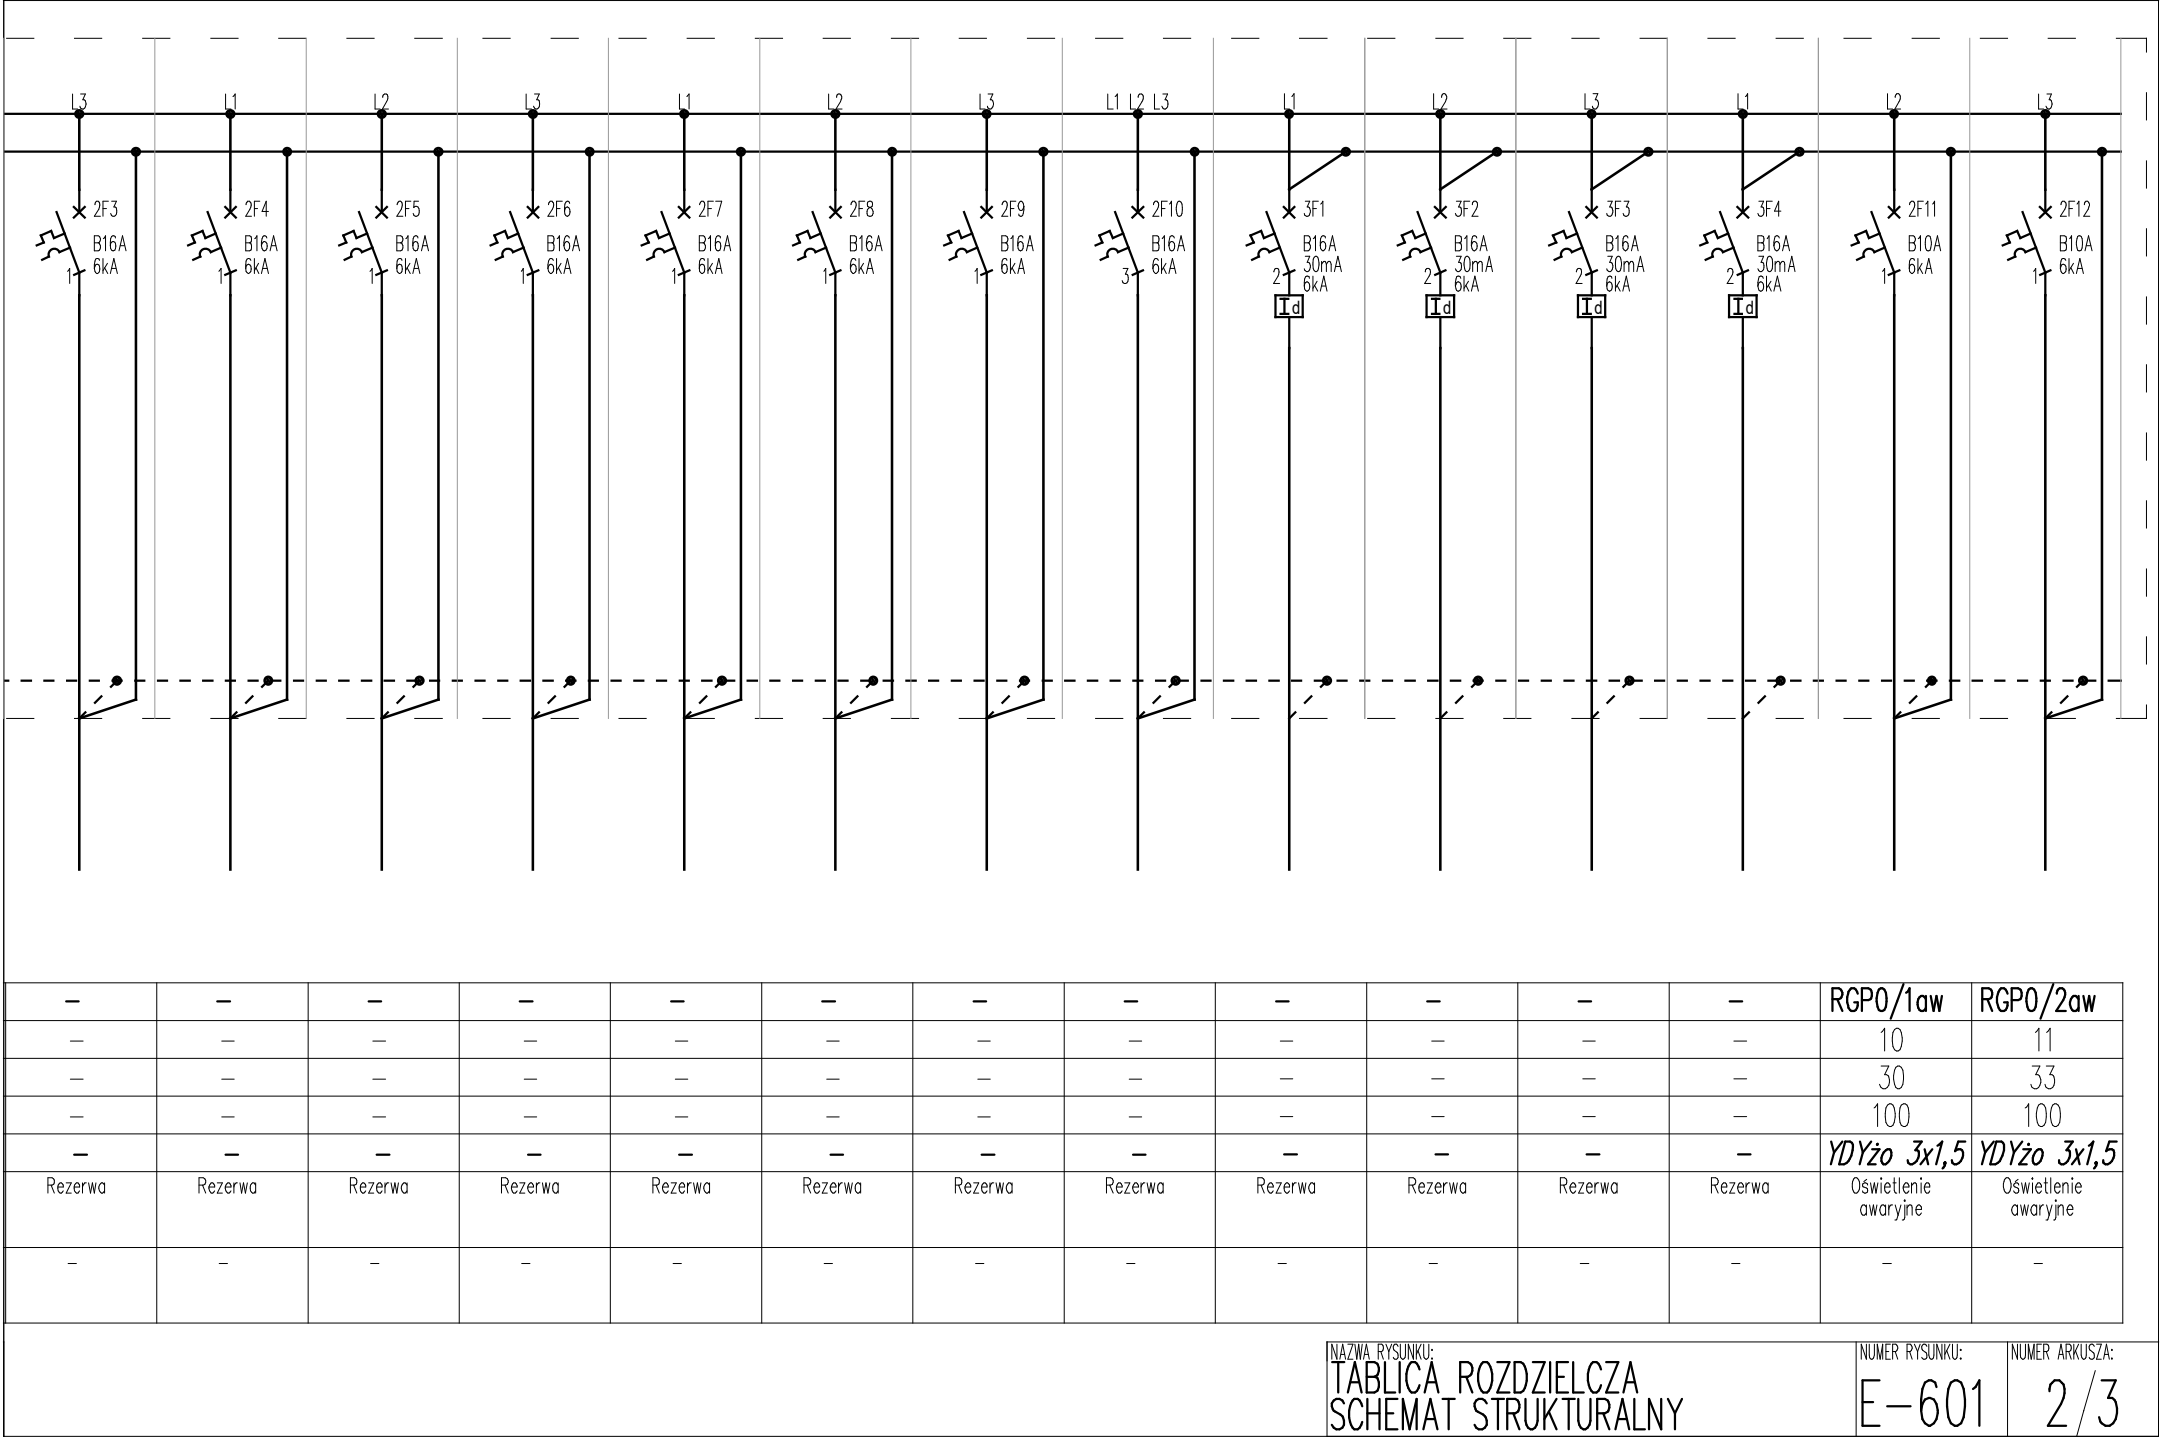

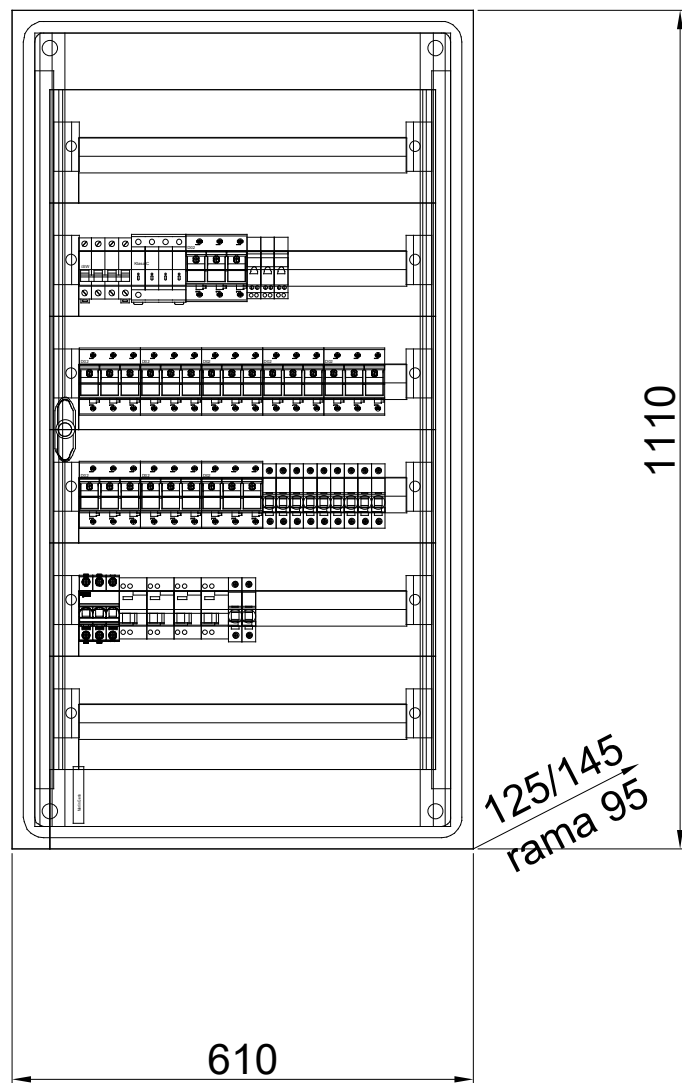

Rozdzielnica RGP1

typ	Podtynkowa
Stopień IP	30
Stopień IK	09 (z drzwiami)
Napięcie znamionowe Un	400 V AC
Prąd znamionowy In	63 A
Wytrzymałość zwarciova	10 kA
dopływ	z góry
odpływ	w górę