
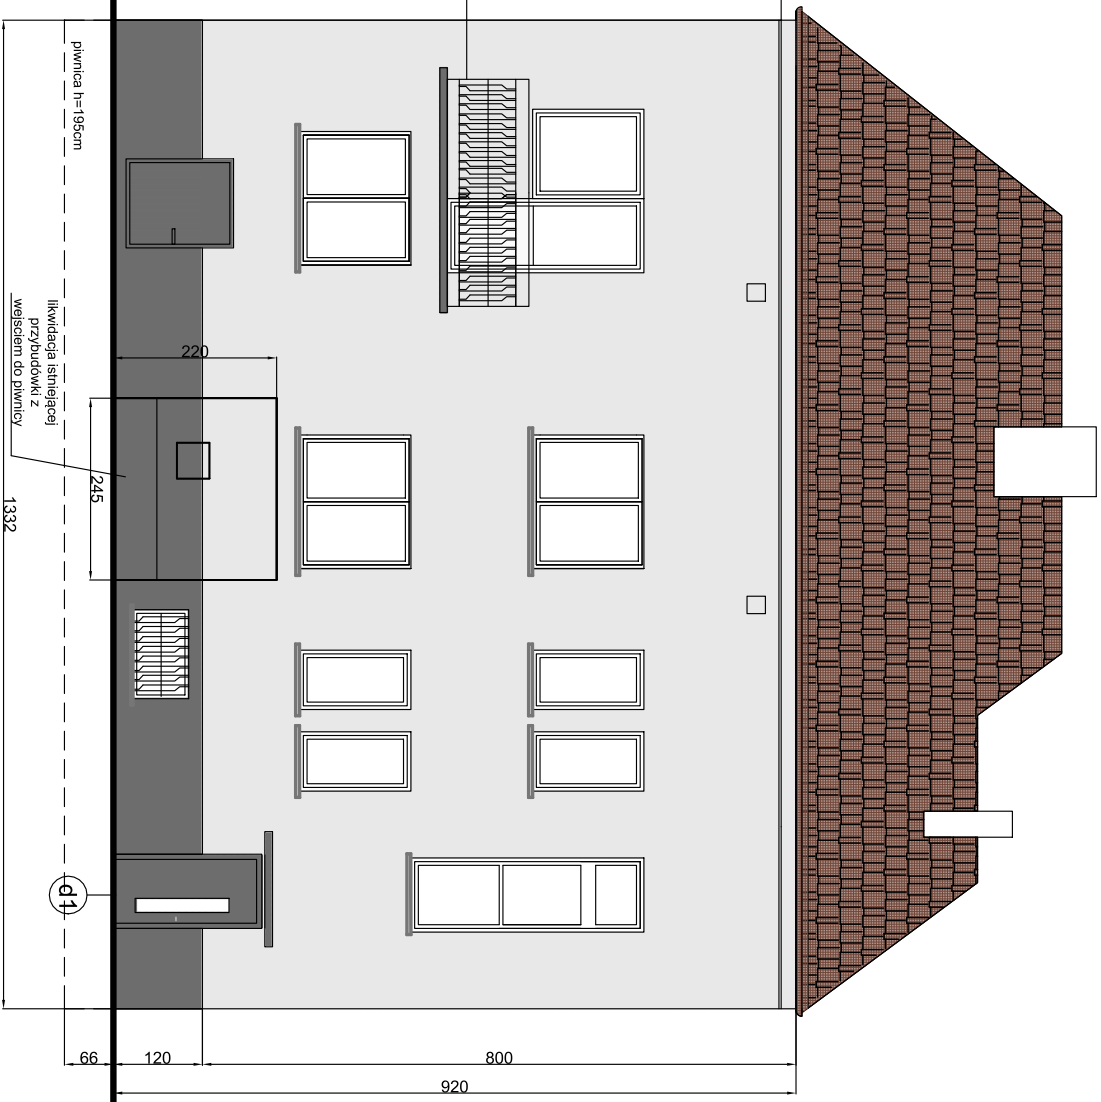


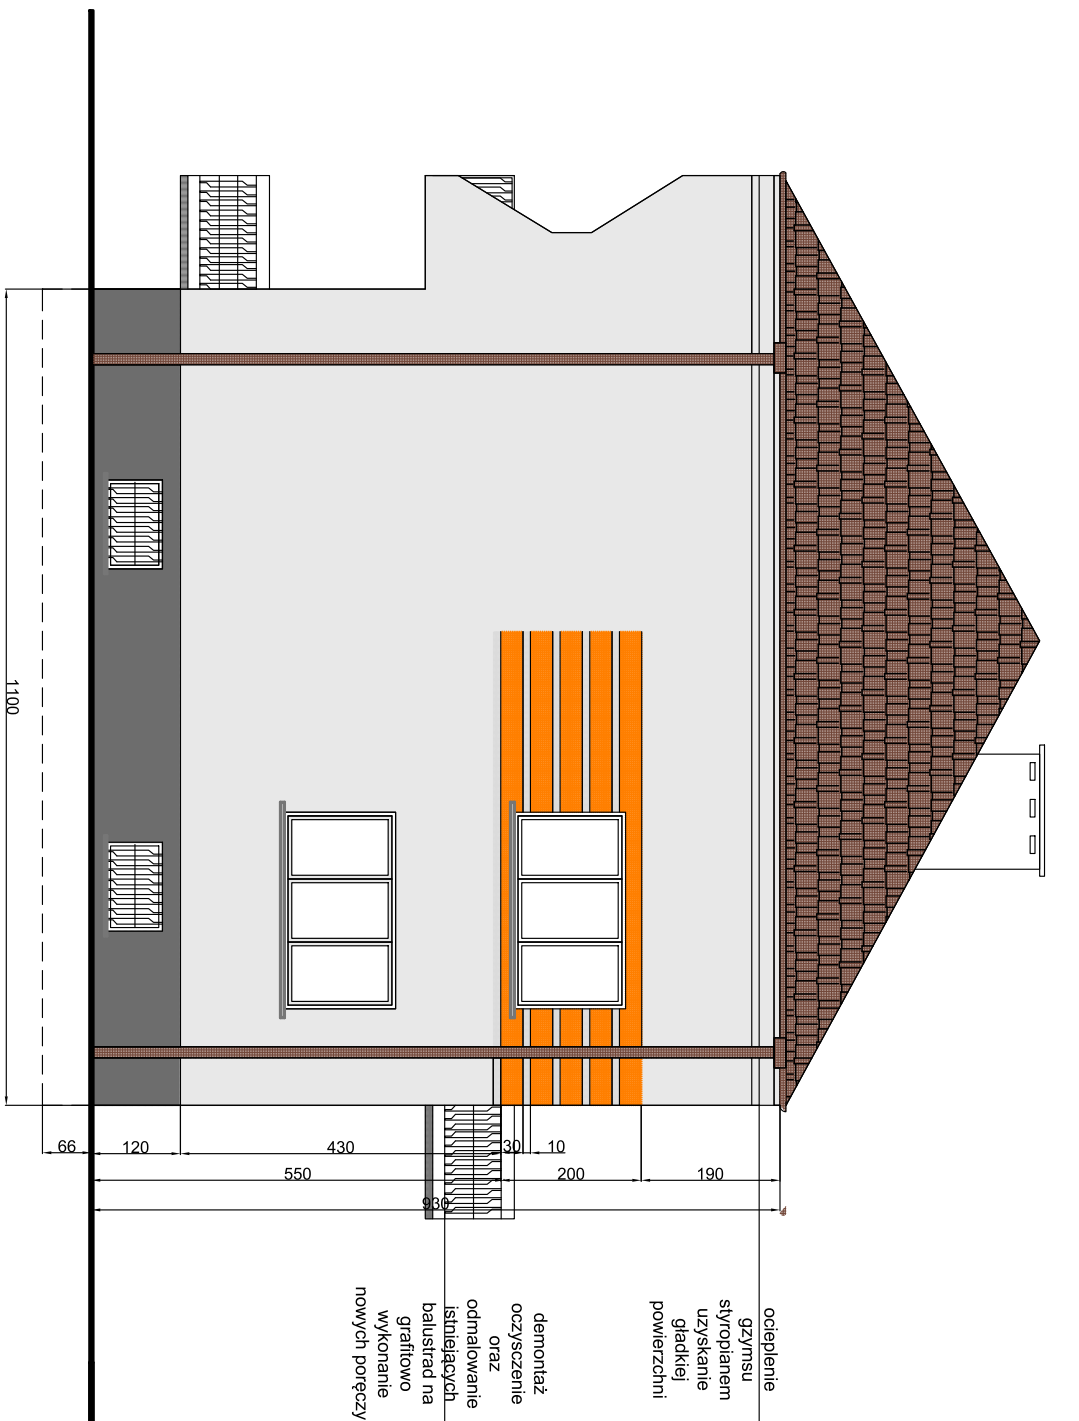

UWAGI:

1. W PRZYPADKU DOBORU INNEGO PRODUCENTA DOBÓR KOLORYSTYKI
UZGADNIAĆ Z PROJEKTANTEM.
2. WYMIARY SPRAWDZIĆ NA MIEJSCU ZABUDOWY
3. WYKONANIE NOWYCH PARAPETÓW ZEWNĘTRZNYCH Z BLACHY OWLEKANEJ KOLOR GRAFIT
4. DEMONTAŻ I PONOWNY MONTAŻ RYNIENI I RUR SPUSTOWYCH, MONTAŻ NOWYCH
KOSZY ZLEWNI (POMALOWAĆ NA KOLOR GRAFITOWY)
5. OCIEPLENIE DASZKU NAD WEJSCIEM GŁÓWNYM DO BUDYNKU I WYKONANIE POKRYCIA
Z BLACHODACHÓWKI (RODZAJ I KOLOR DOSTOSOWAĆ DO ISNIEJĄCEGO DACHU)
6. W MIEJSCU IZOLACJI FUNDAMENTÓW WYKONAĆ OPASKĘ ŻWIROWĄ
TROCZYSZCZENIE ISNIEJĄCYCH BALUSTRAD
I ODMALOWANIE NA KOLOR GRAFITOWY
8. DEMONTAŻ ISTNIEJĄCEJ PRZEBÓDÓWKI (UZUPEŁNIENIE
UBYTKU CEGŁAMI SILIKATOWYMI)
9. OCIEPLENIE PŁYTY BALKONOWEJ

Uwaga! Blacharkę wykonać z blachy powlekanej malowanej wg rys. elewacji.

Długości i szerokości parapetów i obróbki blacharskiej dopasować na budowie!!!

LEGENDA:

- | | | | |
|---|---|---|---------------------------|
|  | tylnk silikatowy jasne szary |  | blachdachowka |
|  | tylnk silikatowy odcień pomarańczu |  | tylnk mozaikowy |
|  | tylnk mozaikowy |  | plytki gresowe zewnetrzne |
|  | parapety z blachy powlekanej kolor grafit | | |

architektura&projekty ul. 3 maja 71a, 44-230 Czerwionka-Leszczyny e-mail: biuro@architekturaprojekt.pl tel.: 505 331 880, 536 285 444	Tytuł projektu:			
	Docięplenia ścian zewnętrznych budynku Rodzinnego Domu Dziecka w Bojszowie przy ulicy Brzozowej 6 położonego na działce nr 364/59 w ramach zadania inwestycyjnego „Termomodernizacja budynku Rodzinnego Domu Dziecka w Bojszowie przy ulicy Brzozowej 6”.			
	Inwestor:			
	Powiat Gliwicki ul. Zygmunta Starego 17 44-100 Gliwice			
	Obiekt:			
budynek mieszkalny				
Projektowała:	mgr inż. arch. Katarzyna PRANDZIOCH	Uprawnienia nr	56/S/OJK /2017/II	
Projekował:	mgr inż. Damian BEJRON	SIK.4/331 /POOD/12		
Tytuł rysunku:		elewacje, boczna oraz tylna		
Stadium	P BW	Nr rysunku:	Ar-01	
Data	marzec 2019			
Skala	1:100			