


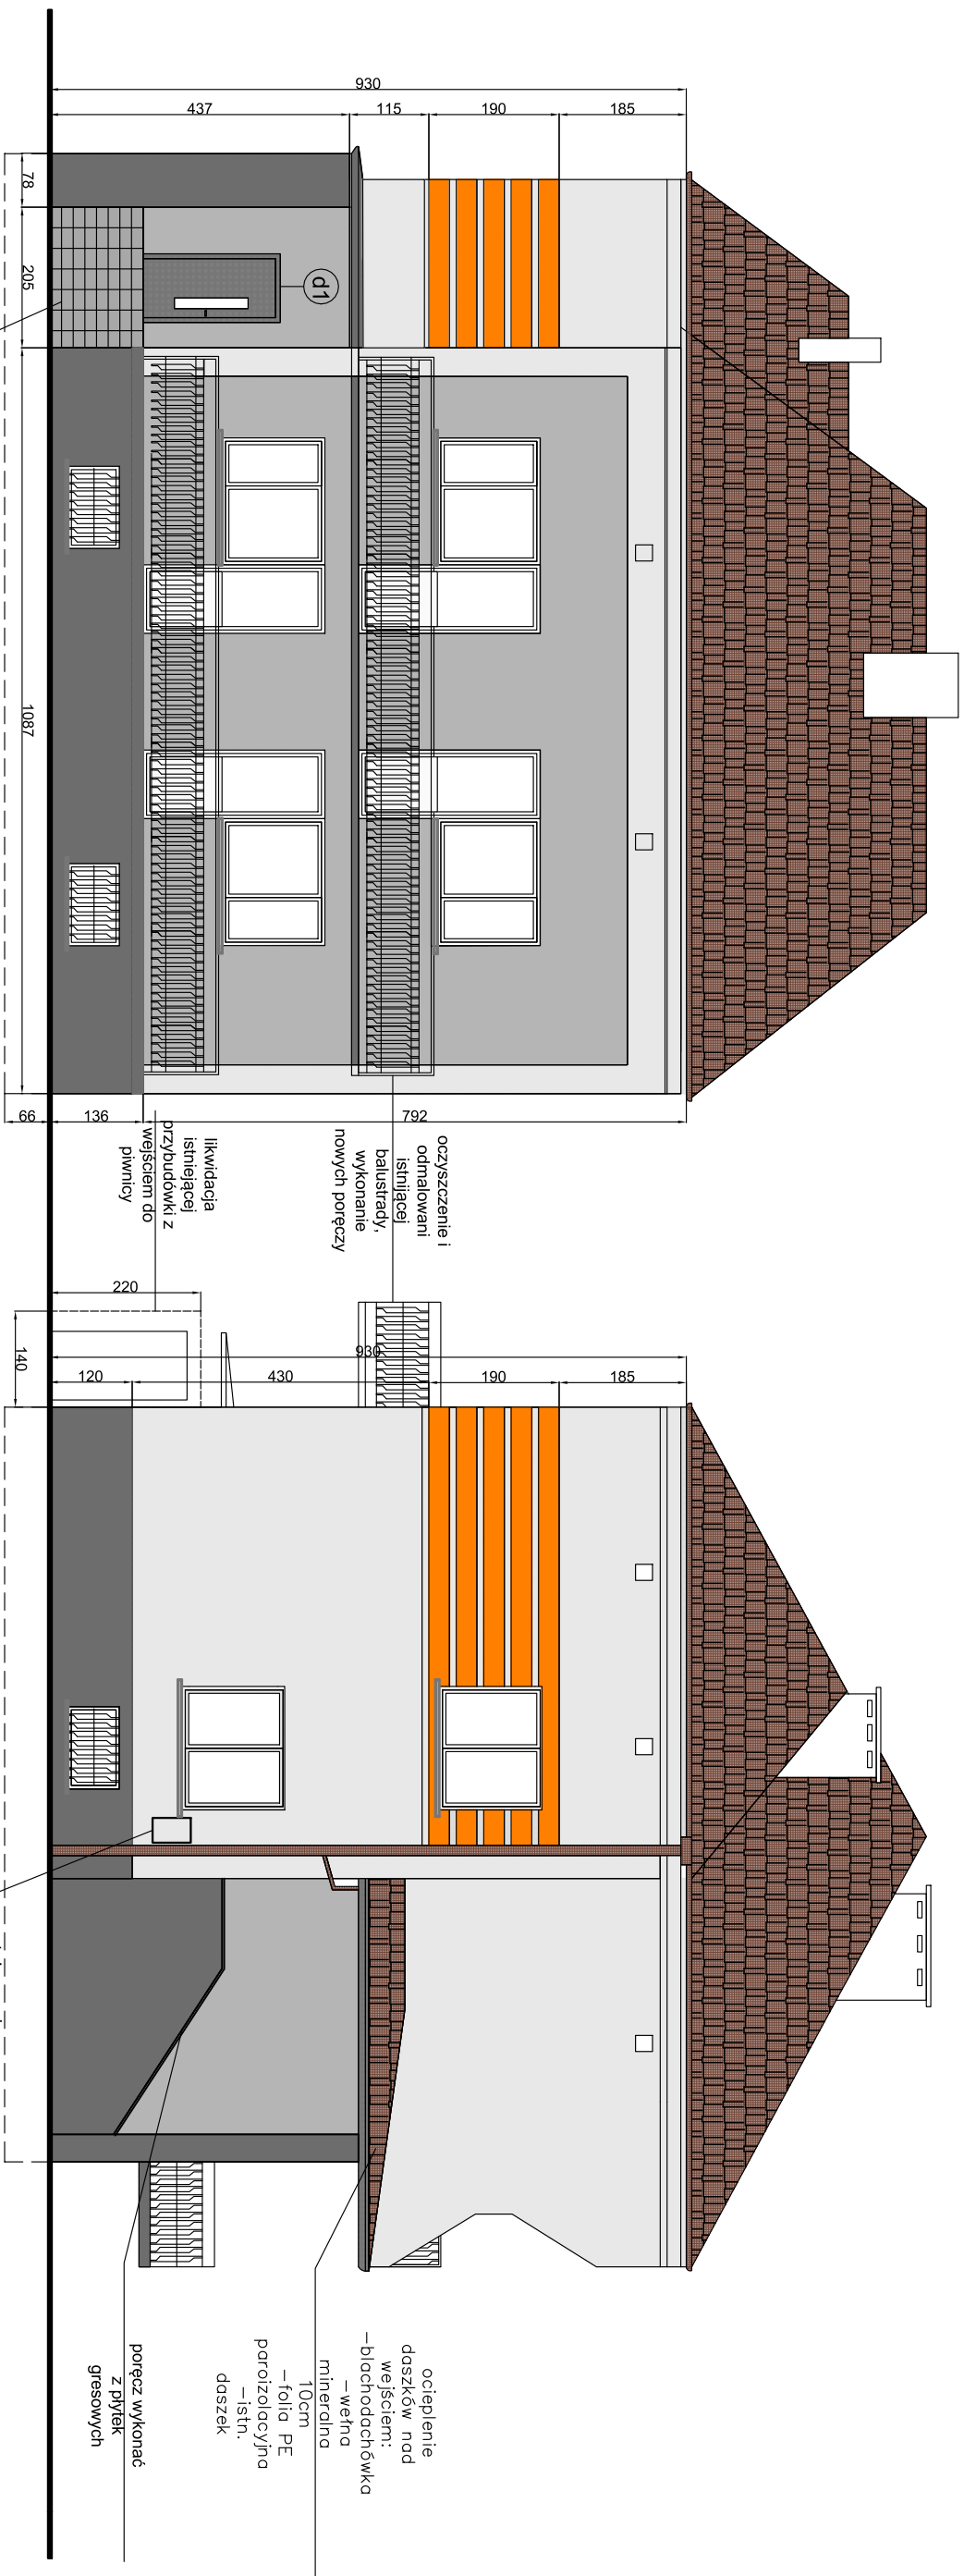

poręcz wykonać

skucie istniejącej okładziny schodów i

zewnątrznej krawędzi oraz z powierzchnią strukturalną lub matową.

LEGENDA:

tynk silikatowy jasne szary

blachodachówka

tynek silikatowy odcień pomarańczu

tynk mozaikowy

tynk mozaikowy

pryky gresowe zewnięznie

Uwaga! Blacharkę wykonać z blachy powlekanej malowaną wg rys. elewacji.
Długości i szerokości parapetów i obróbki blacharskiej dopasować na budowie!!!!

UWAGI:

1. W PRZYPADKU DOBORU INNEGO PRODUCENTA DOBÓR KOLORYSTYKI UZGADNIAĆ Z PROJEKTANTEM.

2. WYMIARY SPRAWDZIĆ NA MIEJSCU ZABUDOWY

3. WYKONANIE NOWYCH PARAPETÓW ZEWNĘTRZNYCH Z BLACHY OWLEKANEJ KOLOR GRAFIT

4. DEMONTAŻ I PONOWNY MONTAŻ RYNIEN I RUR SPUSTOWYCH, MONTAŻ NOWYCH KOSZY ZLEWNI (POMALOWAĆ NA KOLOR GRAFITOWY)

5. OCIEPLENIE DASZKU NAD WEJSCIEM GŁÓWNYM DO BUDYNKU I WYKONANIE POKRYCIA Z BLACHODACHÓWK (RODZAJ I KOLOR DOSTOSWAĆ DO ISNIEJĄCEGO DACHU)

6. W MIEJSKU IZOLACJI FUNDAMENTÓW WYKONAĆ OPASKĘ ZWIROWĄ
7. OCZYścić istniejących balustrad

8. DEMONTAŻ ISTNIEJĄCEJ PRZEBÓDOWKI (UZUPEŁNIENIE I ODMALOWANIE NA KOŁOR GRAFICOWY)

9. OCIEPLENIE PŁYTY BALKONOWEJ

 a & p architektura & projekty ul. 3 maja 71a, 44-230 Czerwionka-Leszczyń e-mail: biuro@architekturaprojekty.pl tel.: 505 331 880, 536 265 444		Uprawnienia m 56/SI/OKK /2017/11 SI.KA.431 /POSD/12		Podpis
Tytuł projektu: Dopiekania ścian zewnętrznych budynku Rodzinnego Domu Dziecka w Bojszowie przy ulicy Brzozowej 6 położonego na działce nr 364/59 w ramach zadania inwestycyjnego "Termomodernizacja budynku Rodzinnego Domu Dziecka w Bojszowie przy ulicy Brzozowej 6".				
Inwestor: Powiat Gliwicki ul. Zygmunta Starego 17 44-100 Gliwice				
Opis: budynek mieszkalny				
Projektowała: mgr inż. arch. Katarzyna PRANDZIOCH		Uprawnienia m 56/SI/OKK /2017/11 SI.KA.431 /POSD/12		
Projektował: mgr inż. Damian BELTON		Podpis		
Tytuł rysunku: Stadium P.BW Data kwiecień 2019 Skala 1:100				
Nr rysunku: Ar-02				
elewacje_boczna oraz frontowa				

tel.: 505 331 880, 536 265 444

e-mail: biuro@architekturaiprojekt.pl

tel.: 505 331 880, 536 265 444

Docieplenia stan zewnętrznych budynku Rodzinnego Domu Dziecka w Bojszowie przy ulicy Brzozowej 6 położonego na działce nr 364/59 w ramach zadania inwestycyjnego: „Termomodernizacja budynku Rodzinnego Domu Dziecka w Bojszowie przy ulicy Brzozowej 6”.

Powiat Gliwicki ul.
Ygmunta Starego 17
44-100 Gliwice

budynek mieszkalny

Tytuł rysunku

elewacje_boczna oraz frontowa