


OCIEPLENIE ŚCIANY POD PARAPETEM
- z oknem osadzonym w licy ściany

- 1 cienkowarstwowy tynk strukturalny
- 2 warstwa gruntująca
- 3 warstwa zbrojąca (zaprawa klejowa + siatka z włókna szklanego)
- 4 płyta styropianowa 15cm
- 5 zaprawa klejowa
- 6 kołek do mocowania termoizolacji
- 7 ściana
- 8 podklejnik zewnętrzny
- 9 uszczelniacz hybrydowy
- 10 narożnik z siatką

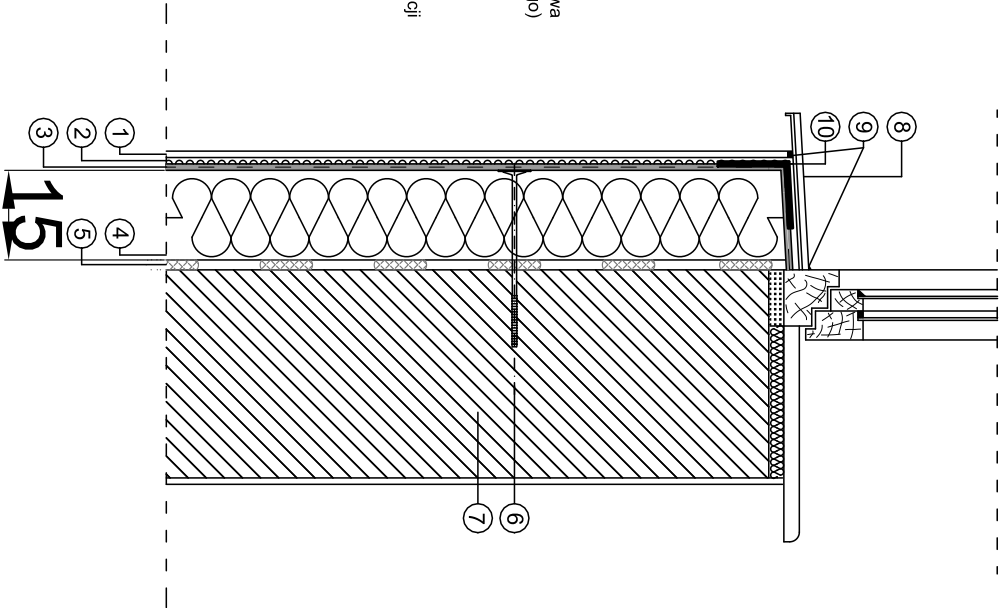

Uwaga:
Należy zwrócić szczególną uwagę na szczelności wszystkich połączeń.
Uszczelnienie połączenia stolarki z systemem ociepleń należy wykonać uszczelniaczem hybrydowym lub spełniając do tego przeznaczonymi listwanami przyklejonymi PCV. Natomiast parapet powinien być zamontowany w taki sposób aby odprowadzał wodę od okna i nie powodował zawilgożenia i zaniekania ścian budynku oraz warstw ociepleń.

- 1) cienkowarstwowy tynk strukturalny w zależności od wybranego rozwiązania
- 2) warstwa gruntująca w zależności od materiału termoizolacyjnego z zatopioną siatką zbrojącą zgodą z AT i ETA
- 3) płyta styropianowa zgodnie z AT i ETA
- 4) zaprawa klejowa w zależności od zastosowanego materiału termoizolacyjnego
- 5) kołek do mocowania termoizolacji zgodny z AT i ETA
- 6) ściana
- 7) podklejnik zewnętrzny
- 8) uszczelniacz hybrydowy
- 9) uszczelniacz hybrydowy
- 10) uszczelniacz hybrydowy



architektura & projekty
ul. 3 maja 71a, 44-230 Czerwionka-Leszczyń
e-mail: biuro@architekturaipiekty.pl
tel.: 505 331 880, 536 265 444

Docieplenia ścian zewnętrznych budynku Rodzinnego Domu Dziecka w Bojszowie przy ulicy Brzozowej 6 położonego na działce nr 364/59 w ramach zadania inwestycyjnego „Termomodernizacja budynku Rodzinnego Domu Dziecka w Bojszowie przy ulicy Brzozowej 6”.

Powiat Gliwicki ul.
Zygmunta Starego 17
44-100 Gliwice

budynek mieszkalny

Stadium P.BW
Data kwiecień 2019
Skala 1:10

Ar-06

OCIEPLENIE ŚCIANY POD PARAPETEM
- z oknem osadzonym w licy ściany