


OCIEPLENIE ŚCIANY POŁĄCZONEJ Z PŁYTĄ BALKONOWĄ
NIEOCIEPLONĄ

- 1 cienkowarstwowy tynk strukturalny
- 2 warstwa gruntująca
- 3 warstwa zbrojąca (zaprawa klejowa + siatka z włókna szklanego)
- 4 płyta styropianowa
- 5 zaprawa klejowa
- 6 kołek do mocowania termoizolacji
- 7 ściana
- 8 płytki ceramiczne: mrozoodporne
- 9 zaprawa klejowa
- 10 hydroizolacja - zaprawa uszczelniająca
- 11 taśma wzmacniająca
- 12 warstwa spadkowa
- 13 konstrukcja płyty tarasu

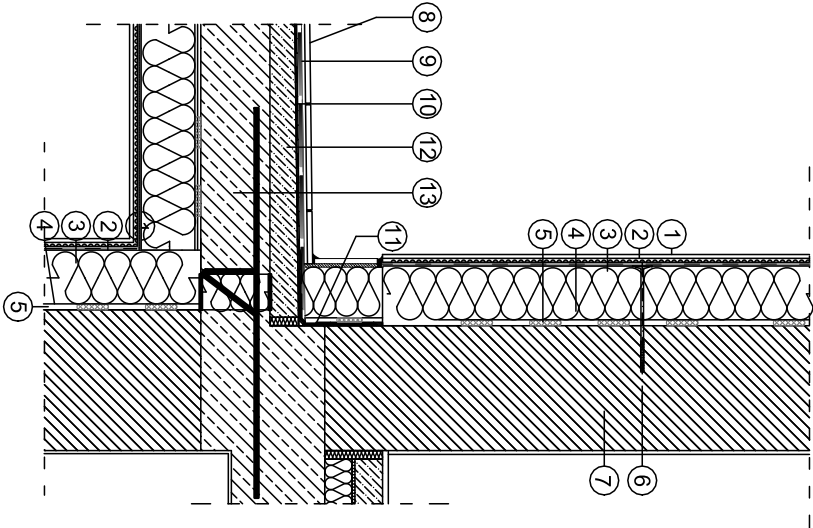

UWAGI:

- 1) cienkowarstwowy tynk strukturalny w zależności od wybranego rozwiązania
- 2) warstwa gruntująca w zależności od wybranego tynku
- 3) warstwa zbrojąca w zależności od materiału termoizolacyjnego z zatopioną siatką zbrojącą zgodną z AT i ETA
- 4) płyta styropianowa zgodnie z AT i ETA
- 5) zaprawa klejowa w zależności od zastosowanego materiału termoizolacyjnego
- 6) kołek do mocowania termoizolacji zgodny z AT i ETA
- 7) ściana
- 12) warstwa spadkowa

architektura & projekty ul. 3 maja 71a, 44-230 Czerwionka-Leszczyny e-mail: biuro@architekturaiproyekty.pl tel.: 505 331 880, 536 265 444 Tytuł projektu: Docieplenia ścian zewnętrznych budynku Rodzinnego Domu Dziecka w Bojszowie przy ulicy Brzozowej 6 położonego na działce nr 364/59 w ramach zadania inwestycyjnego „Termomodernizacja budynku Rodzinnego Domu Dziecka w Bojszowie przy ulicy Brzozowej 6”. Investor: Powiat Gliwicki ul. Zygmunt Starego 17 44-100 Gliwice Obiekt: budynek mieszkalny	Projektował: mgr inż. arch. Katarzyna PRANDZIOCH		Uprawnienia nr 568/SLOK /2017/III	Podpis
	Projektował: mgr inż. Damian BEJTON		SLK4331 /POOD/12	
	Stadium P. BW		Nr rysunku:	
	Data kwiecień 2019			
	Skala 1:10			
Tytuł rysunku: OCIEPLENIE ŚCIANY POŁĄCZONEJ Z PŁYTĄ BALKONOWĄ NIEOCIEPLONĄ		Ar-07		