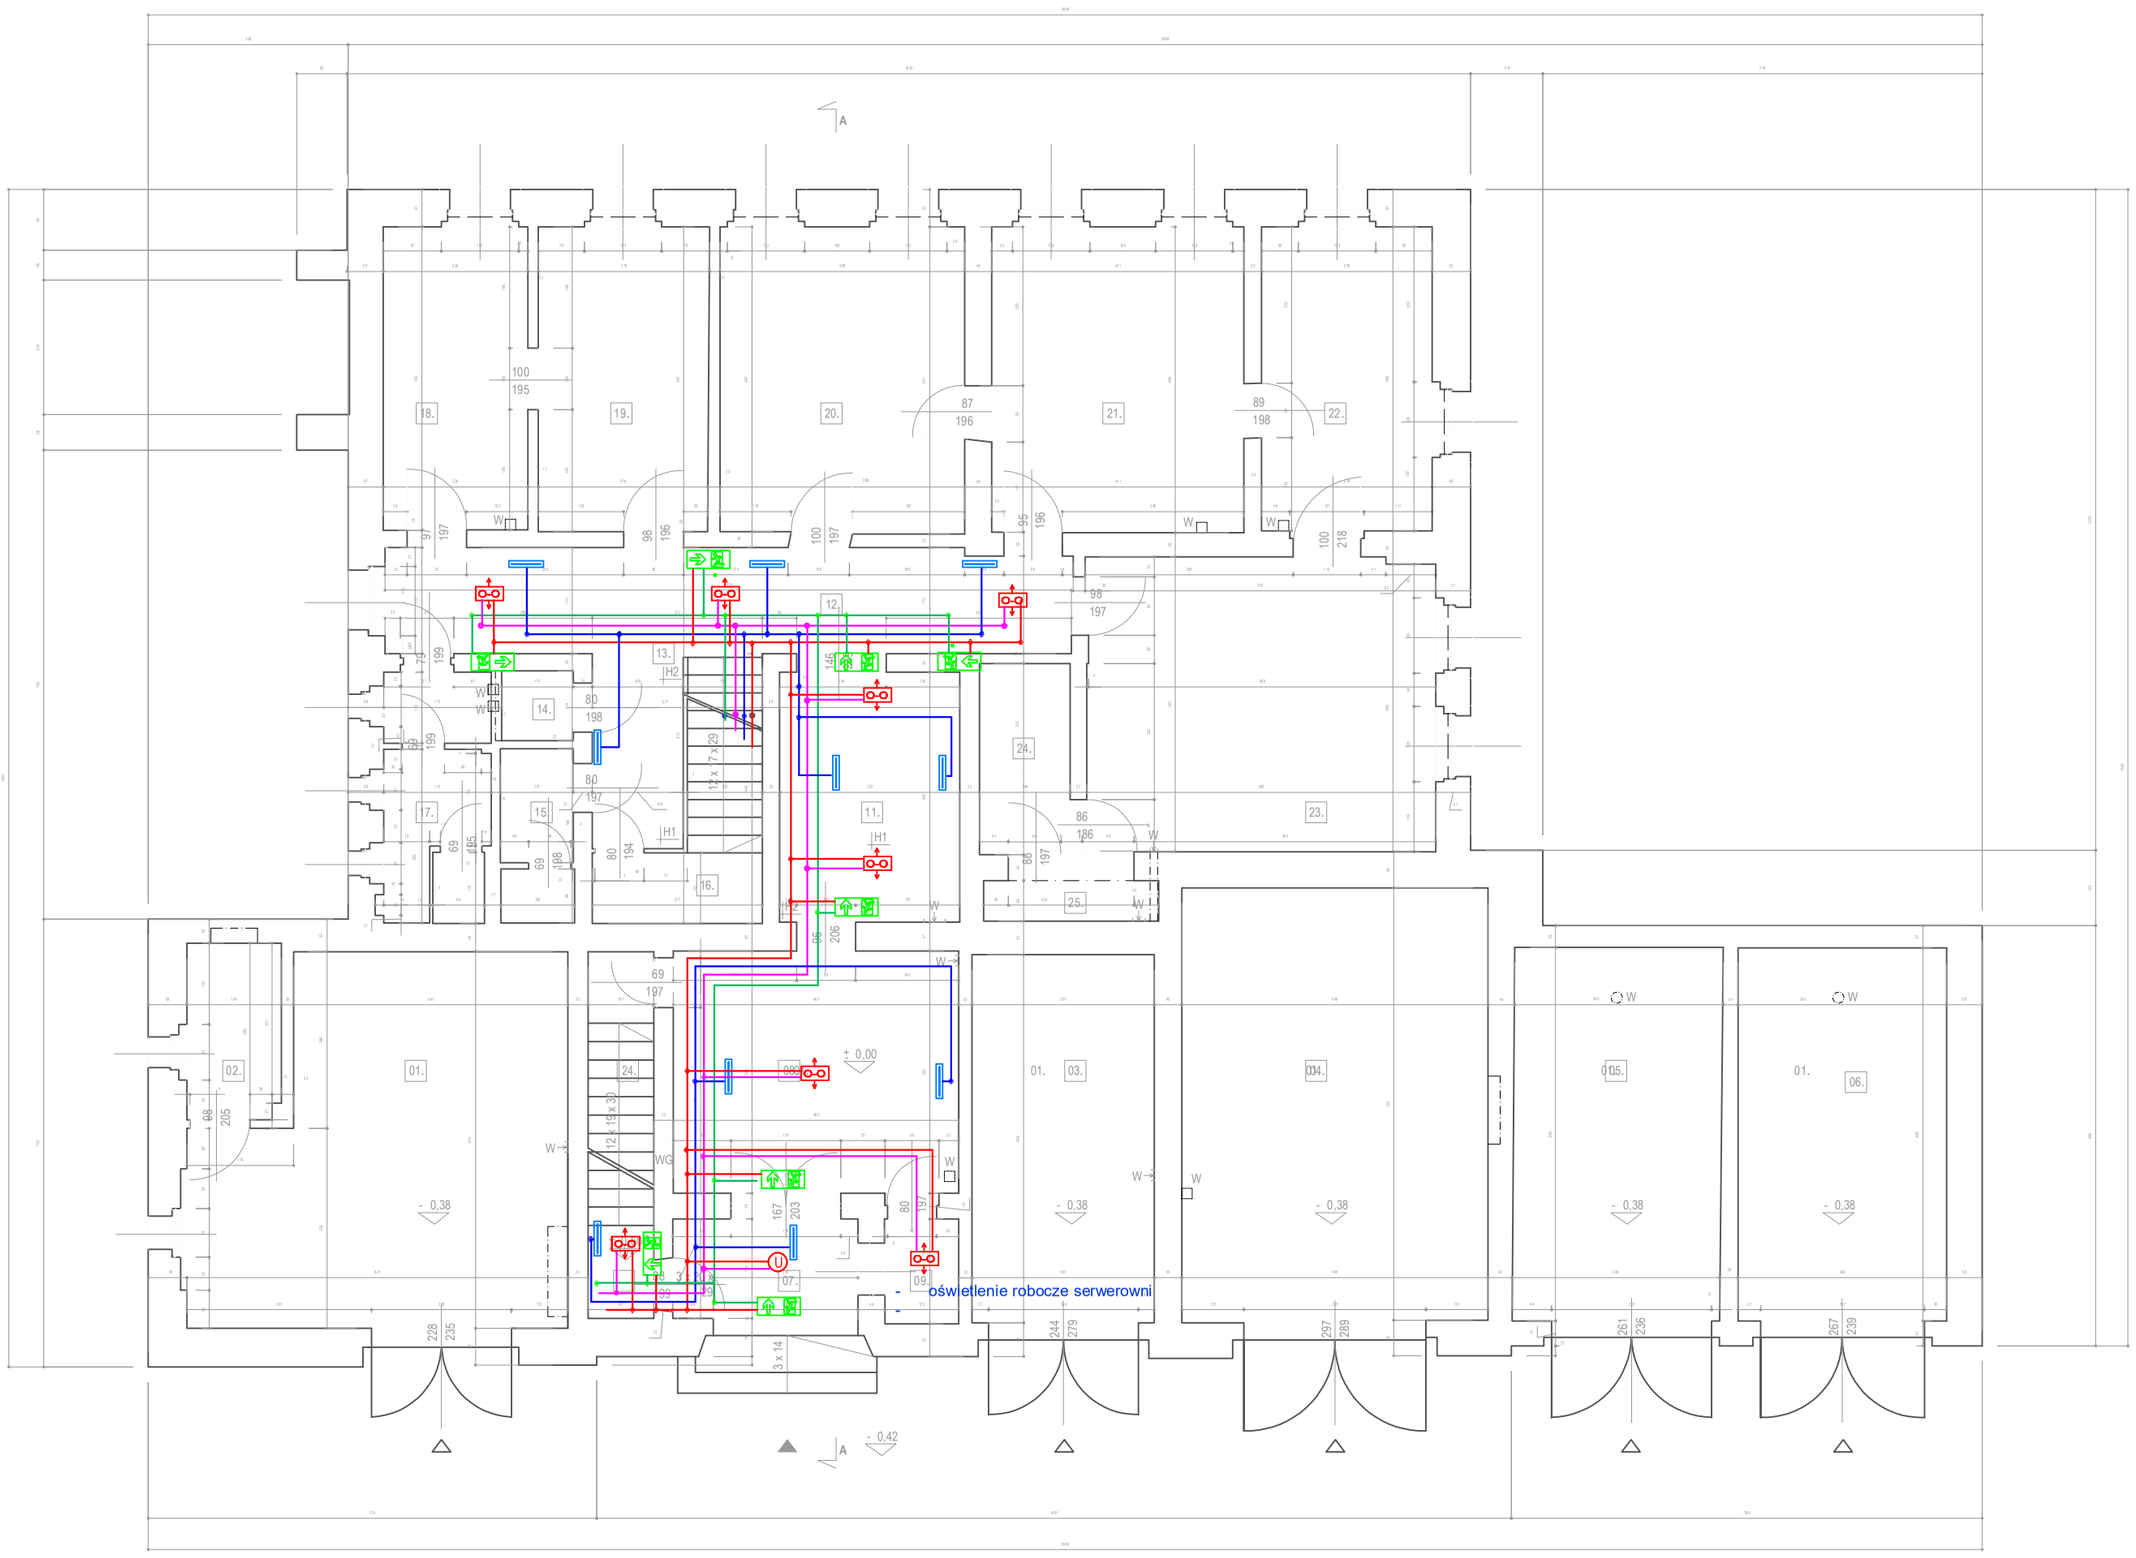

kol. pom.	nr.pom./nazwa	Hpom.	powierzchnia m2	wykończenie
1	Schody	213	6,6	płytki ceramiczne
2	Przedsionek	259	1,5	panele MDF
3	WC	260	2,8	płytki ceramiczne
4	Pom. Biurowe	260	12,2	panele MDF
5	Pom. Biurowe	260	20,4	panele MDF
6	Klatka Schodowa	389	12,2	PCV
7	Korytarz	276	22,3	PCV
8	WC męskie	276	5,6	płytki ceramiczne
9	WC damskie	275	6,0	płytki ceramiczne
10	11	277	11,7	PCV
11	12	275	13,7	PCV
12	13	276	19,8	PCV
13	14	275	20,7	PCV
14	15	270	14,8	panele MDF
15	16	274	20,9	panele MDF
16	17	272	9,2	panele MDF
17	Strych (pom. nieużytkowe)	-	86,8	-
-	RAZEM	-	287,2	-

UWAGI:
1. Oprawy w komunikacji (korytarze+klatka schodowa) realizować zgodnie z projektem.
2. Wysokość montażu opraw na suficie h=260/300cm.
4. Oprawy montowane na ścianie posiadają dodatkowe oznaczenie dot. montażu naściennego. Wysokości montażu ustalić na budowie - ok. 200cm.
5. Oprawy kierunkowe naścienne wieszać na wysokości maks. 200cm lub nad drzwiami.
6.Na podestach schodowych - stosować oprawy kierunkowe z piktogramem - zgodnie z rysunkiem.
7. Rozdzielacz H-302 R połączyć przewodem komunikacyjnym YnTKSY ekw 1x2x0,8 z centralką H-302 C
8. Sterowanie oświetleniem komunikacyjnym - czujnikami zainstalowanymi w oprawach.
9. Obwody oświetlenia awaryjnego należy wpiąć pod zabezpieczenia odpowiadającego obwodom oświetlenia komunikacyjnego. Pozwala to na uruchomienie oświetlenia awaryjnego w przypadku uszkodzeń obwodów lokalnych.
10. Prowadzenie kabli nt - w korytkach bezhalonowych.
11. Trasy kabli odrębne dla oświetlenia i SSP
.

LEGENDA

- oprawa ewakuacyjna PRIMOS SGN 1 W/230 V - z piktogramem (nr zgodny z legendą)
- L1 oprawa Ledinoire 17W / 230 V - montowana kinkietowo
- oprawa ewakuacyjna PRIMOS II 7W/230 V
- U oprawa PRIMOS CLA 2W TE - ewakuacyjna
- linia komunikacyjna YnTKSY ekw 1x2x0.8
- zasilanie oświetlenia ewakuacyjnego YDY 4x1,5
- zasilanie oświetlenia kierunkowego YDY 4x1,5
- zasilanie oświetlenia komunikacyjnego YDY 3x1,5 - z tablicy T0

KODY PIKTOGRAMÓW

- KOD: 05
- KOD: 16
- KOD: 17
- KOD: 27

Miastoprojekt - Gliwice SPÓŁKA Z O.O.
44-100 GLIWICE, UL. KOŚCIUSZKI 6B/6, tel.32-237-43-37

Nr umowy: WRI-RZPO.273.0466.2018

Zadanie inwest: INSTALACJE PRZECIWPOŻAROWE BUDYNKU C Starostwa Powiatowego w Gliwicach

Stadium: P.W.

Treść rys. : SYSTEM AWARYJNEGO OŚWIETLENIA BUDYNKU

Bud C - PLAN INSYTALACJI PARTER

Skala: 1 : 100

Funkcja	Nazwisko	Nr upr.	Podpis
Projektował	mgr inż. Krzysztof Stalmach	137/90	
Opracował			
Sprawdził	mgr inż. Danuta Szpetman	SLK/6812	PWBE/16

Data oprac.: 08.2018

Nr rys.: E-04