


kol. pom.	nr.pom./nazwa	h.pom.	powierzchnia m2	wykończenie
1	Schody	213	6,6	plytki ceramiczne
2	Przedsionek	259	1,5	panele MDF
3	WC	260	2,8	plytki ceramiczne
4	Pom. Biurowe	260	12,2	panele MDF
5	Pom. Biurowe	260	20,4	panele MDF
6	Klatka Schodowa	369	12,2	PCV
7	Korytarz	276	22,3	PCV
8	WC męskie	276	5,6	plytki ceramiczne
9	WC damskie	275	6,0	plytki ceramiczne
10	11	277	11,7	PCV
11	12	275	13,7	PCV
12	13	276	19,8	PCV
13	14	275	20,7	PCV
14	15	270	14,8	panele MDF
15	16	274	20,9	panele MDF
16	17	272	9,2	panele MDF
17	Styrych (pom. nieużytkowej)	-	86,8	-
-	RAZEM	-	287,2	-

- UWAGI :
- Prowadzenie kabli pętlowych natynkowo w kanałach bezholonowych
 - Główne trasy kablowe prowadzić na wydzielonych kanałach bezholonowych kablowych
 - Dla okablowania sygnalizatorów SA-K7 zachować zgodność z E-90.
 - Lokalizację urządzeń pokazano orientacyjnie – bez zachowania skali.
 - Dla zachowania poprawności działania czujek – należy zachować min. 0,5 m odległości od ścian.
 - Numeracja czujek – przykładowo.
Centrala Df 6000 na drodze programowej nada numery porządkowe – należy ręcznie przypisać numery czujek do poszczególnych pomieszczeń oraz stref pożarowych.
 - Ze względu na charakter budowy wszystkie wymiary, należy sprawdzić na budowie, a zaistniałe niezgodności należy wyjaśnić i uzgodnić z głównym projektantem.
 - Roboty budowlane należy wykonać zgodnie ze sztuką budowlaną oraz "Prawem Budowlanym" (Dz. U. 207 poz. 2016 z dnia 07-08-2004).

SYSTEM SYGNALIZACJI POŻARU

	czujka optyczna dymu MAP820
	ręczny ostrzegacz pożarowy MB613
	multisensor optyczno – temperatury MA0H850
	sygnalizator optyczno – akustyczny SA-K7N9
1.1.	opis elementu pętlowego: nr pętli; nr elementu na pętli
SI.1.	opis sygnalizatorów: nr linii; nr elementu
	pion kablowy
	trasa kabla HTKSH 3x2x0,8mm prowadzona w kanałach bezholonowych20x16mm
	trasa kabla HDGs 2x1,0mm prowadzona zgodnie z E90

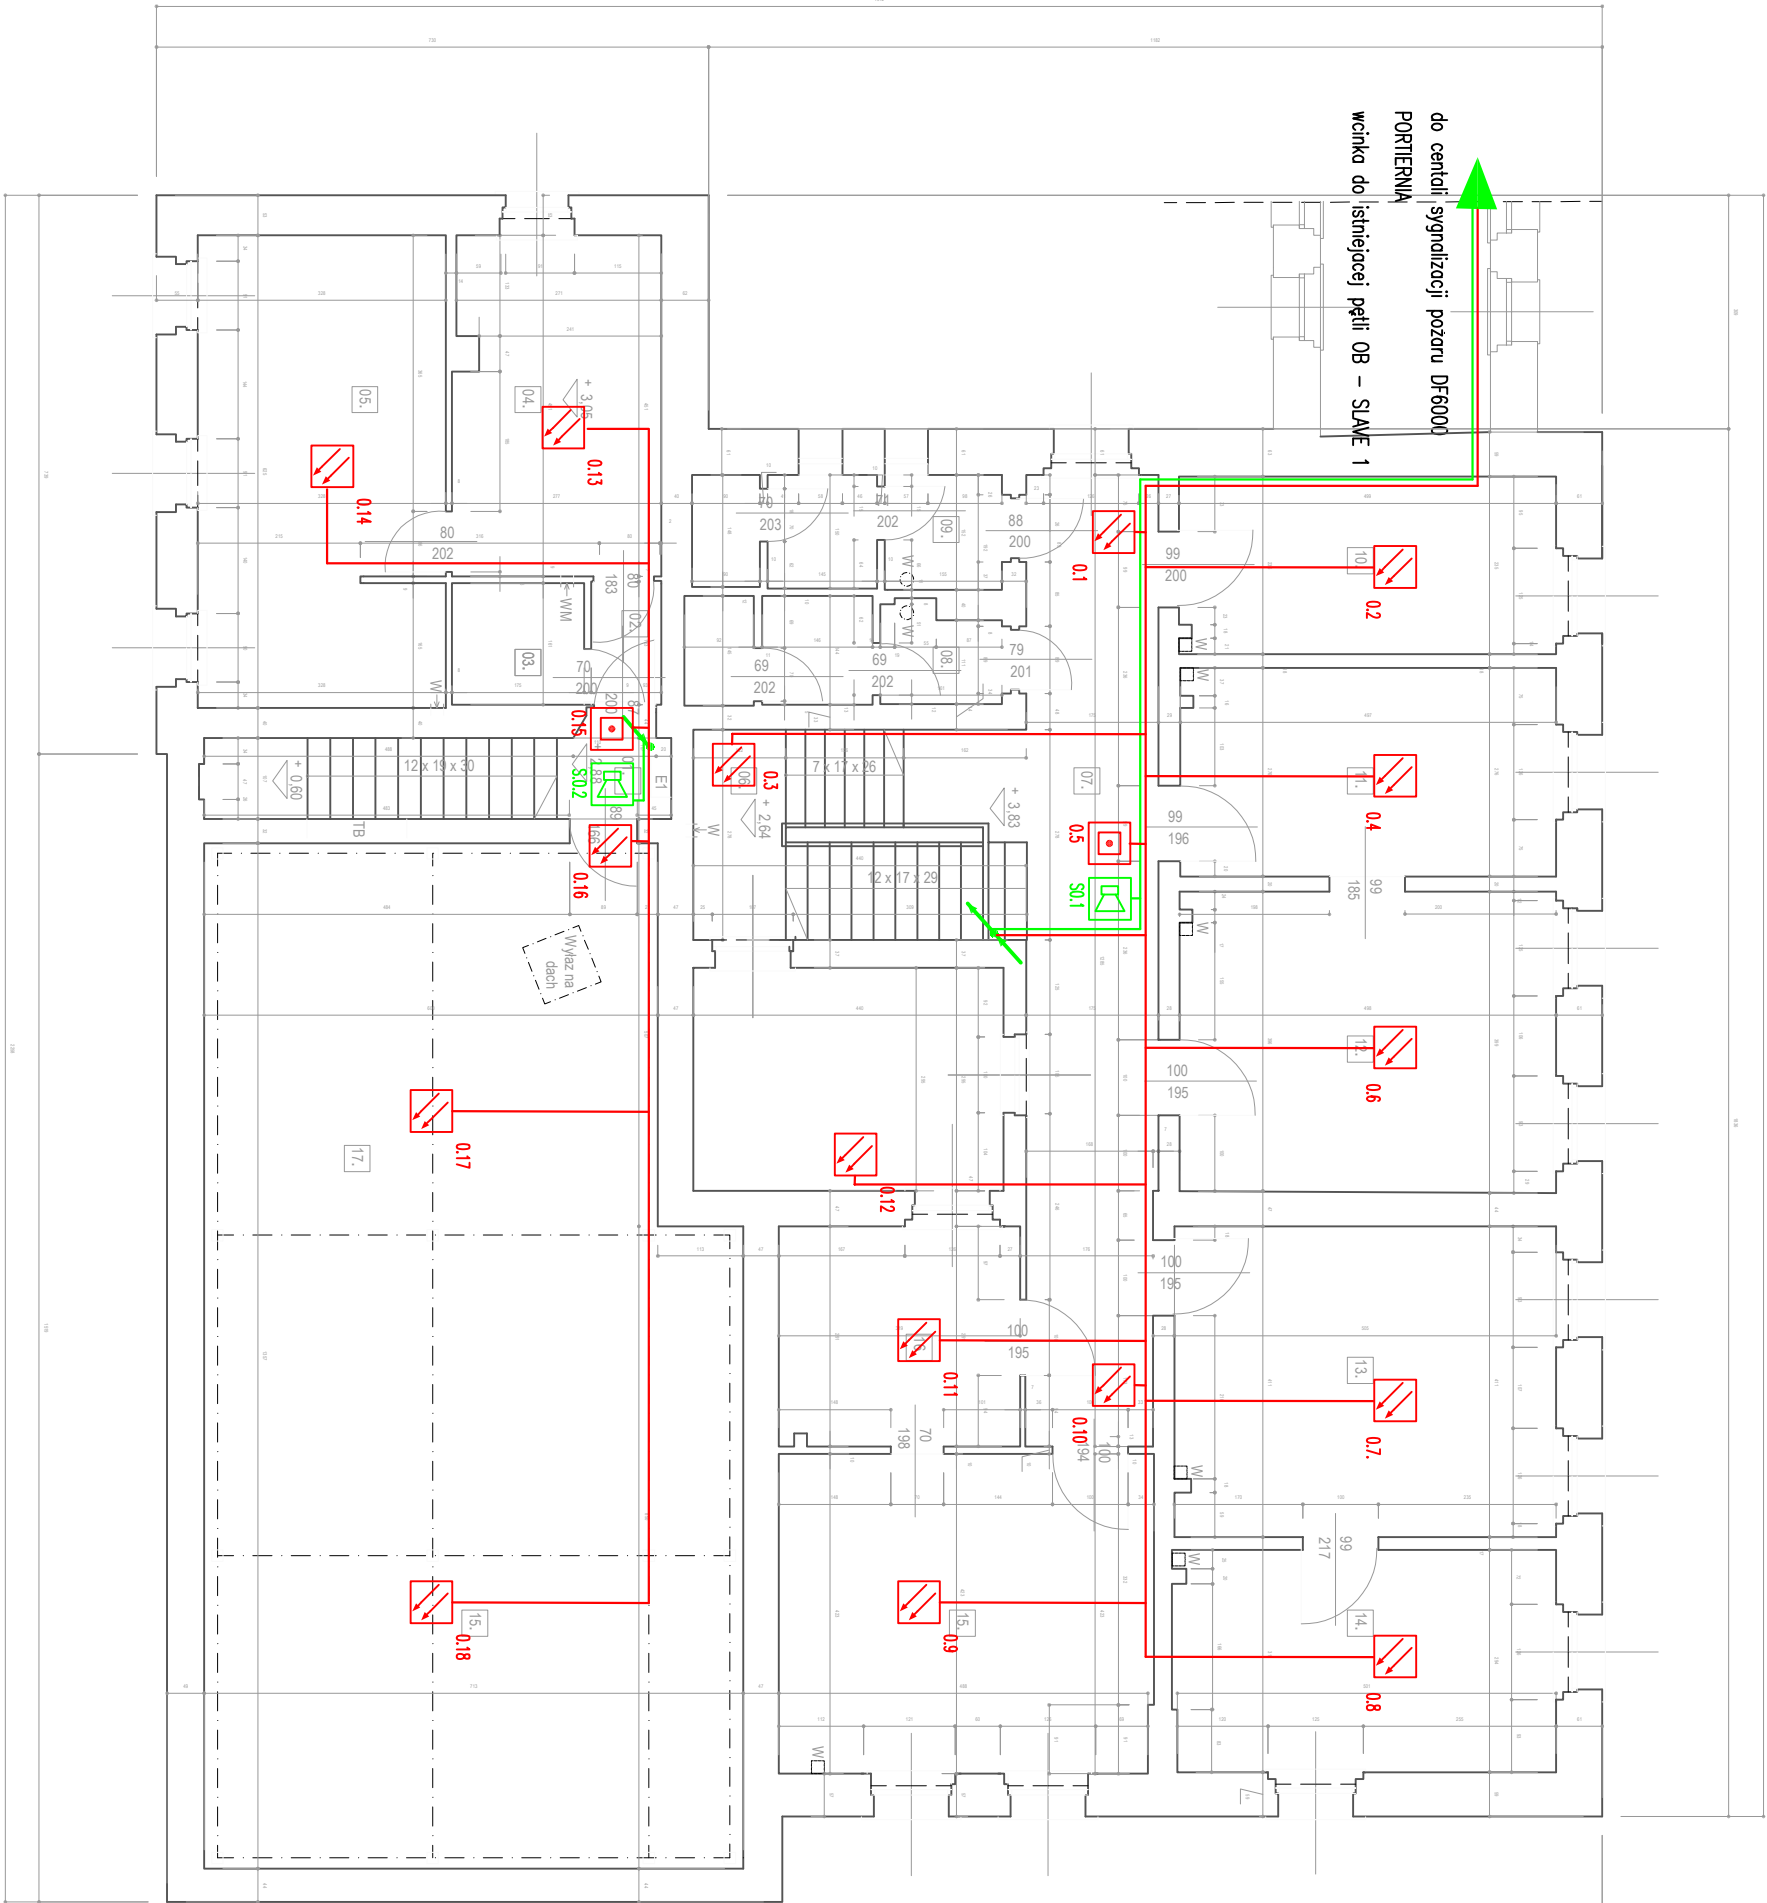

MG Miastoprojekt - Gliwice SP. z o.o. KRAJOWA 44-100 GLIWICE, UL. KOŚCIUSZKI 69/6, tel.32-237-43-37				Nr umowy: WPI-RZP-0-273-0468-2018	
Zadanie inwesty: INSTALACJE PRZECIWPÓŻAROWE BUDYNKU C				Stadium: P.W.	
Sierosław Powiatowego w Gliwicach					
Treść rys. : SYSTEM SYGNALIZACJI POŻARU - SSP					
Bud C - PLAN INSTALACJI PIĘTRO				Skala: 1 : 100	
Funkcja	Nazwisko	Nr upr.	Podpis	Data oprac.:	
Projektował	mgr inż. Krzysztof Stalmach	137/90		08.2018	
Opracował				Nr rys.:	
Sprawił	mgr inż. Danuta Szpetman	SLK/6812	PWBE/16	E-02	