
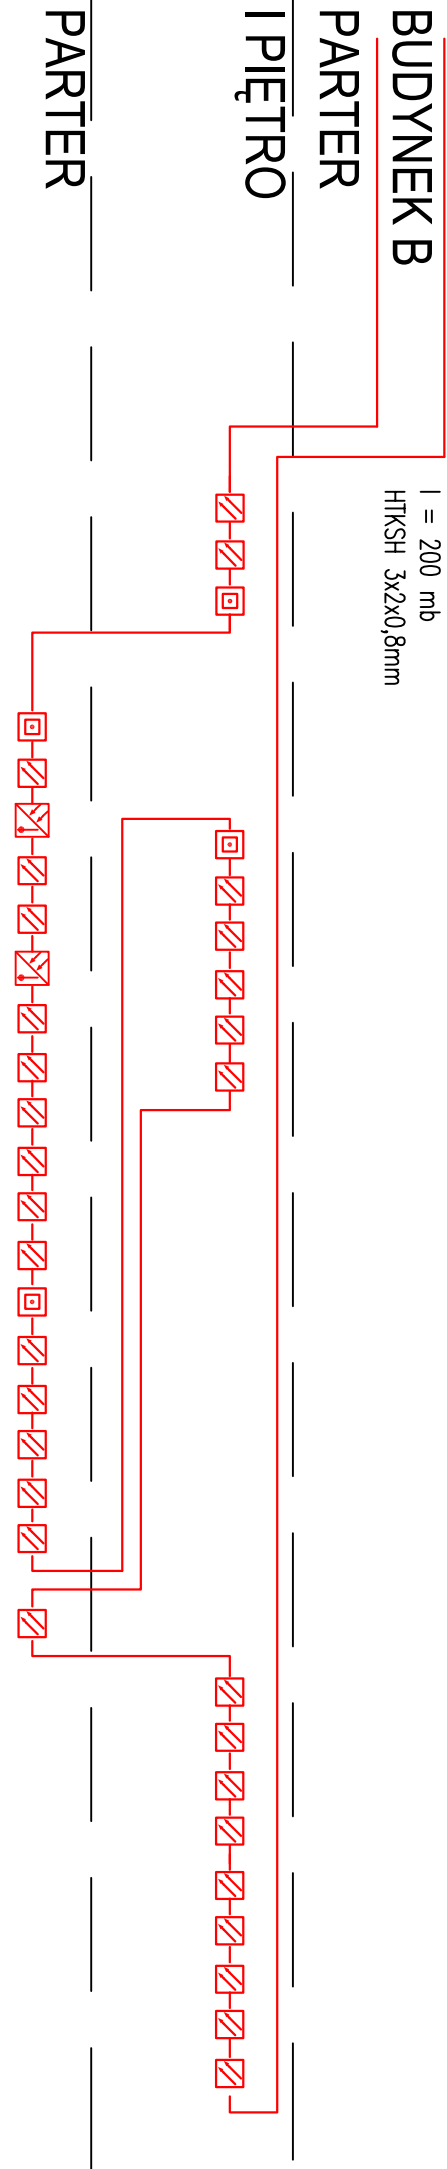


SYSTEM SYGNALIZACJI POZARU	
☒	czujka optyczna dymu MAP820
☐	ręczny ostrzegacz pożarowy MBG813
☒	multisensor optyczno – temperatury MAQH850
☒	sygnalizator optyczno – akustyczny SA – K7N9
1.1.	opis elementu pętlowego: nr pętli; nr elementu na pętli
SI.1.	opis sygnalizatorów: nr linii; nr elementu
	pion kablowy
	trasa kabla HTKSH 3x2x0,8mm prowadzona w kanałach bezholonowych20x16mm
	trasa kabla HDGs 2x1,0mm prowadzona zgodnie z E90

Istniejąca Centrala DF6000/EBP/PL
PORTIERNIA PARTER
SLAVE 1

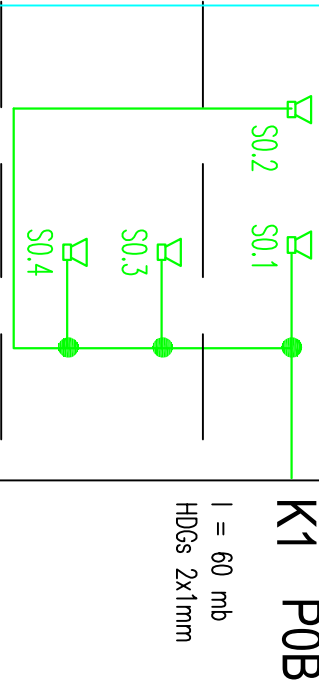

- wcinka do istniejącej pętli OB – parter bud. B
- BUDYNEK C –
 - obejmująca detektory automatyczne, ręczne ostrzegacze pożarowe.

UWAGI :

- Numeracja czujek – przykładowa.
Centrala DF 6000 na drodze programowej nada numery porządkowe – należy ręcznie przypisać numery czujek do poszczególnych pomieszczeń

Miastoprojekt - Gliwice SPÓŁKA Z O.O. 44-100 GLIWICE, UL. KOŚCIUSZKI 68/6, tel.32-237-43-37				Nr umowy:	
Zadanie inwest: INSTALACJE PRZECIWPÓŻAROWE BUDYNKU C Stosowno Powidlowego w Gliwicach				Stadium: P.W.	
Treść rys. : SYSTEM SYGNALIZACJI POŻARU - SSP				Skala:	
Bud C - schemat instalacji					
Funkcja	Nazwisko	Nr upr.	Podpis	Data oprac.:	
Projektował	mgr inż. Krzysztof Stalmach	137/90		08.2018	
Opracował					
Sprawił	mgr inż. Danuta Szpetman	SLK/6812	PWBE/16	Nr rys.: E-03	