


Istn tabl. elektryczna - sekcja GLZ/WLZ
(doposażenie)

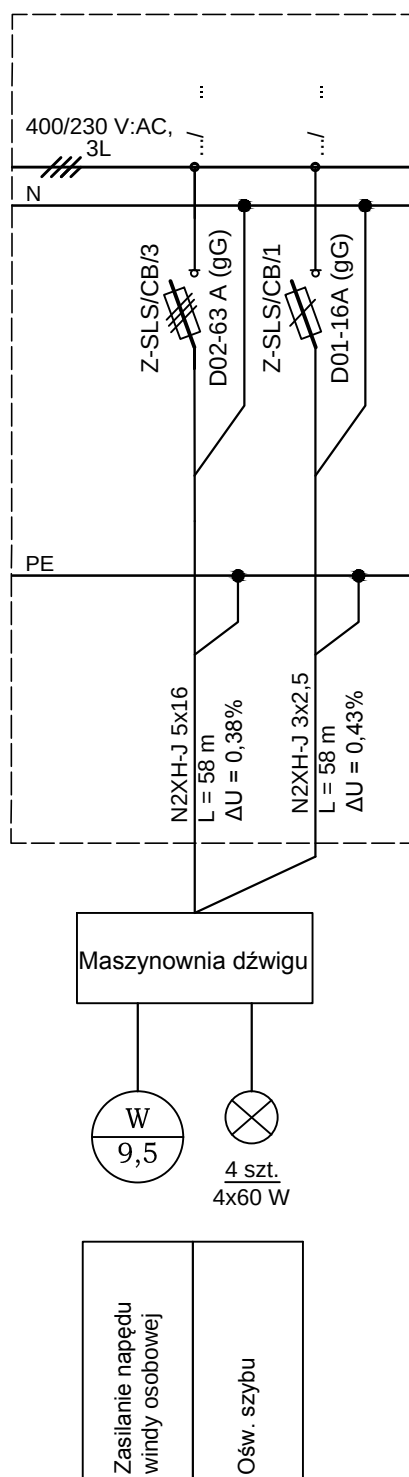

KONTUR

Bogda Matoga
ul. Architektów 158 b
44 - 151 Gliwice

TEMAT OPRACOWANIA :

DOBUDOWA WINDY ZEWNĘTRZNEJ
DO BUDYNKU ZESPOŁU SZKÓŁ SPECJALNYCH PRZY UL.SZPITALNEJ 25 W KNUROWIE

SPECJALNOŚĆ : ELEKTRYCZNA

PROJEKTOWAŁ :

mgr inż. Krzysztof Kolonko

upr. bud. nr 147/82 w specjalności instalacyjnej w zakresie sieci, instalacji i urządzeń elektrycznych i elektroenergetycznych

TREŚĆ RYSUNKU :

Schemat ideowy zasilania windy

NR RYSUNKU :

E-1

BRANŻA :

E

DATA:

02/2019

FAZA :

PBW

SKALA :
