
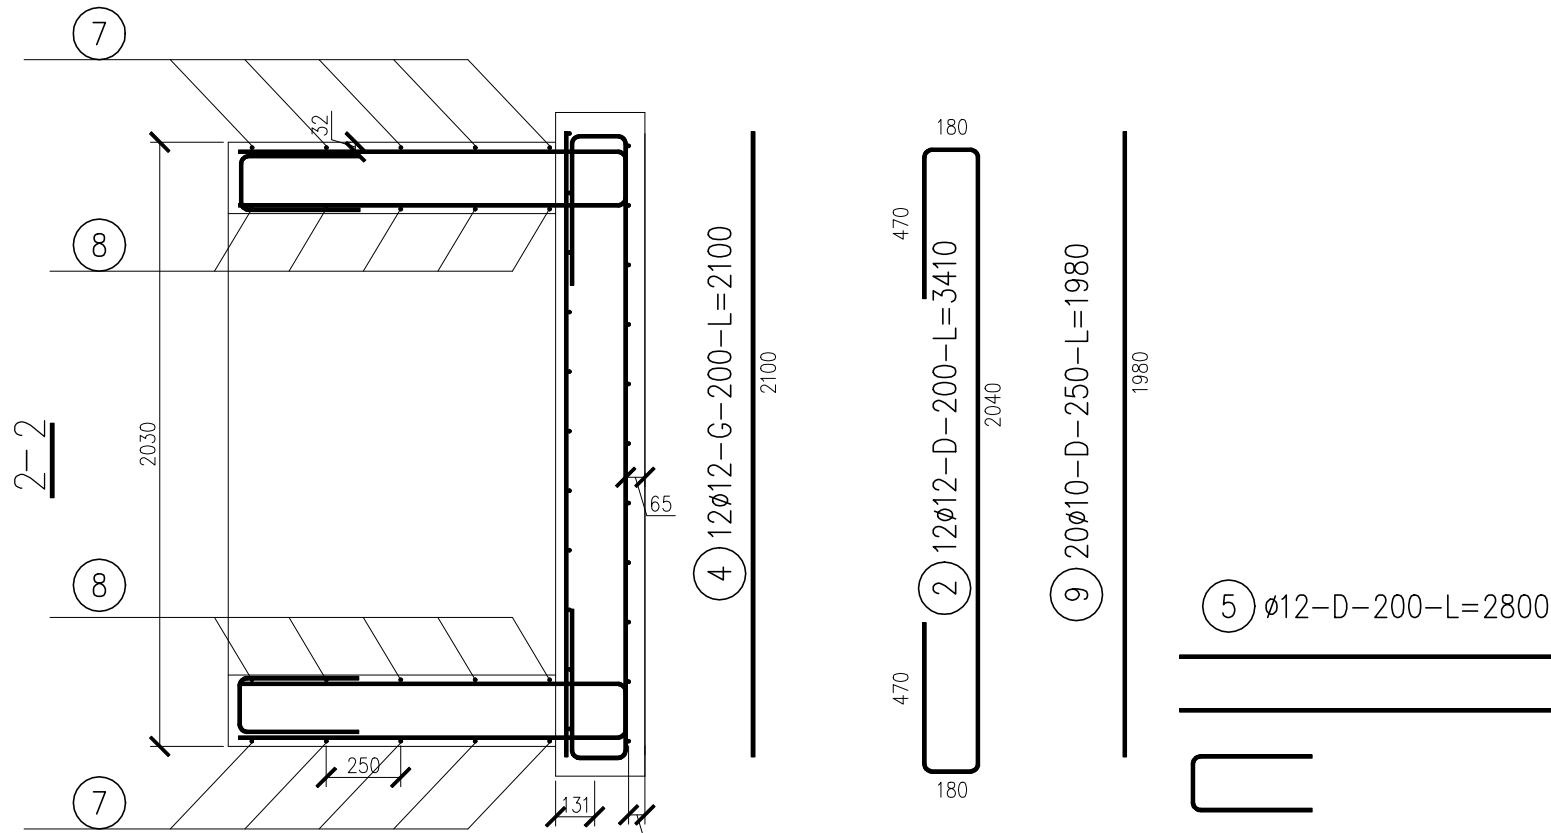


poz. ZBROJENIE KONSTRUKCJI PODSZYBIA
szt.1

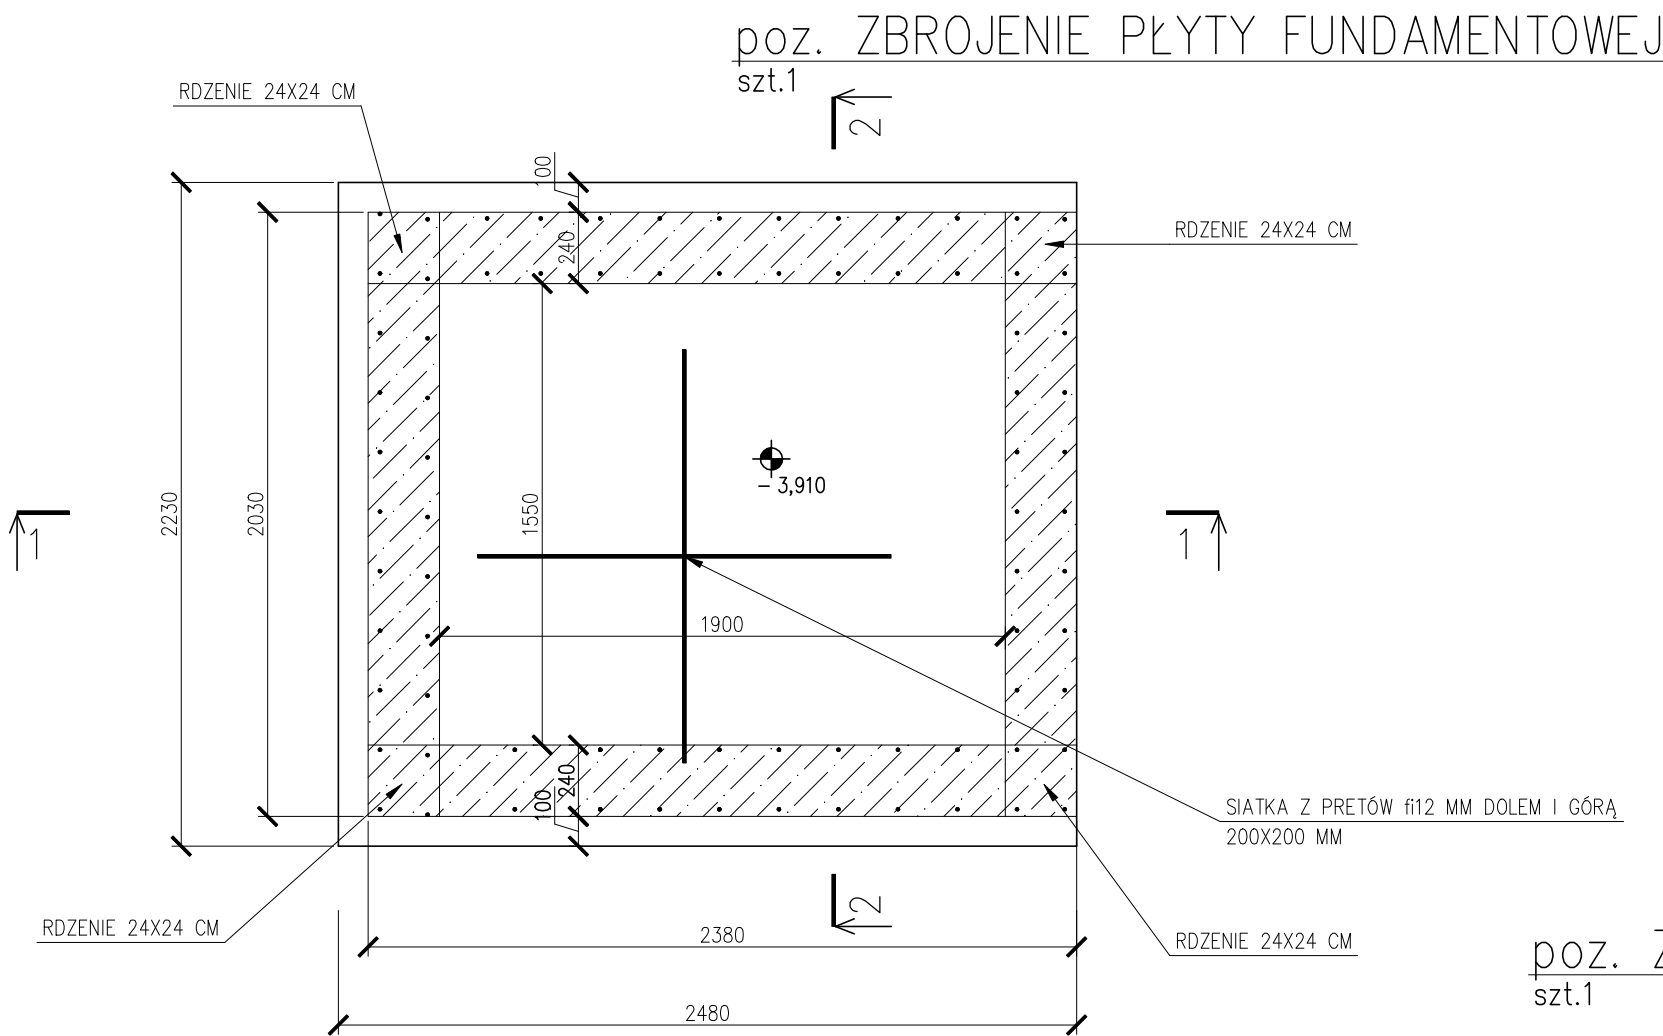

ZESTAWIENIE STALI ZBROJENIE PŁYTY FUND

Nr pręta	Ø	Stal	Długość pręta	prętów na 1 poz.	Liczba pozycji	prętów łącznie	Dł. łączna B500SP
-	mm	-	m		szt		Ø12
1	12	B500SP	3,68	13	1	13	47,84
2	12	B500SP	3,41	12	1	12	40,92
3	12	B500SP	2,35	13	1	13	30,55
4	12	B500SP	2,10	12	1	12	25,20
Razem długość prętów							[mb] 144,51
Masa jednostkowa							[kg/mb] 0,888
Masa prętów dla danej średnicy							[kg] 128,3
Masa łącznie							[kg] 128,3





UWAGA : Sumaryczna długość prętów jest długością rzeczywistą w osi pręta metodą B wg PN-EN ISO 3766:2006.

ZESTAWIENIE STALI-ZBROJENIE ŚCIAN

Nr pręta	Ø	Stal	Długość pręta	prętów na 1 poz.	Liczba pozycji	prętów łącznie	Dł. łączna B500SP	
-	mm	-	m		szt		Ø12	Ø10
5	12	B500SP	2,80	42	1	42	117,6	
6	12	B500SP	1,00	42	1	42	42,0	
7	10	B500SP	3,33	10	1	10		33,30
8	10	B500SP	2,94	10	1	10		29,40
9	10	B500SP	1,98	20	1	20		39,60
Razem długość prętów							[mb] 159,6	102,3
Masa jednostkowa							[kg/mb] 0,888	0,617
Masa prętów dla danej średnicy							[kg] 141,7	63,1
Masa łącznie							[kg] 205	

UWAGA : Sumaryczna długość prętów jest długością rzeczywistą w osi pręta metodą B wg PN-EN ISO 3766:2006.

poz. STARTERY RDZENI
szt.4

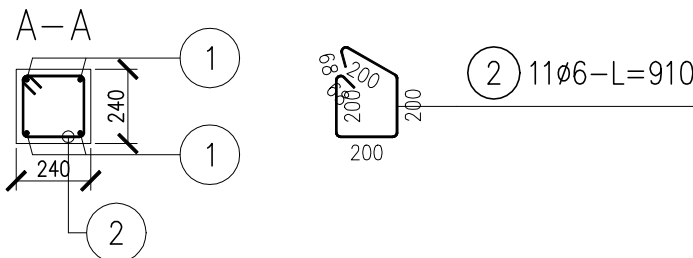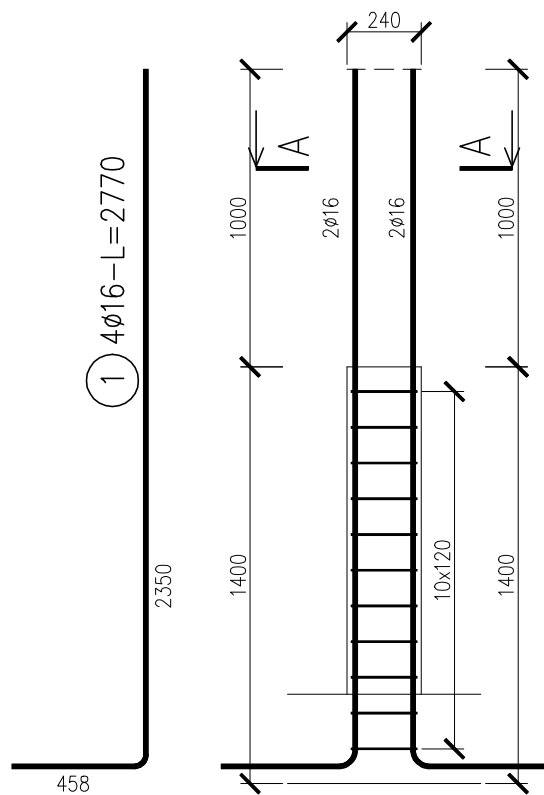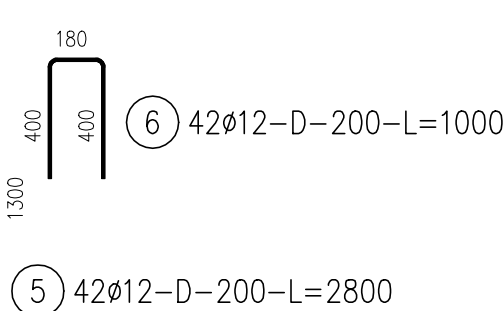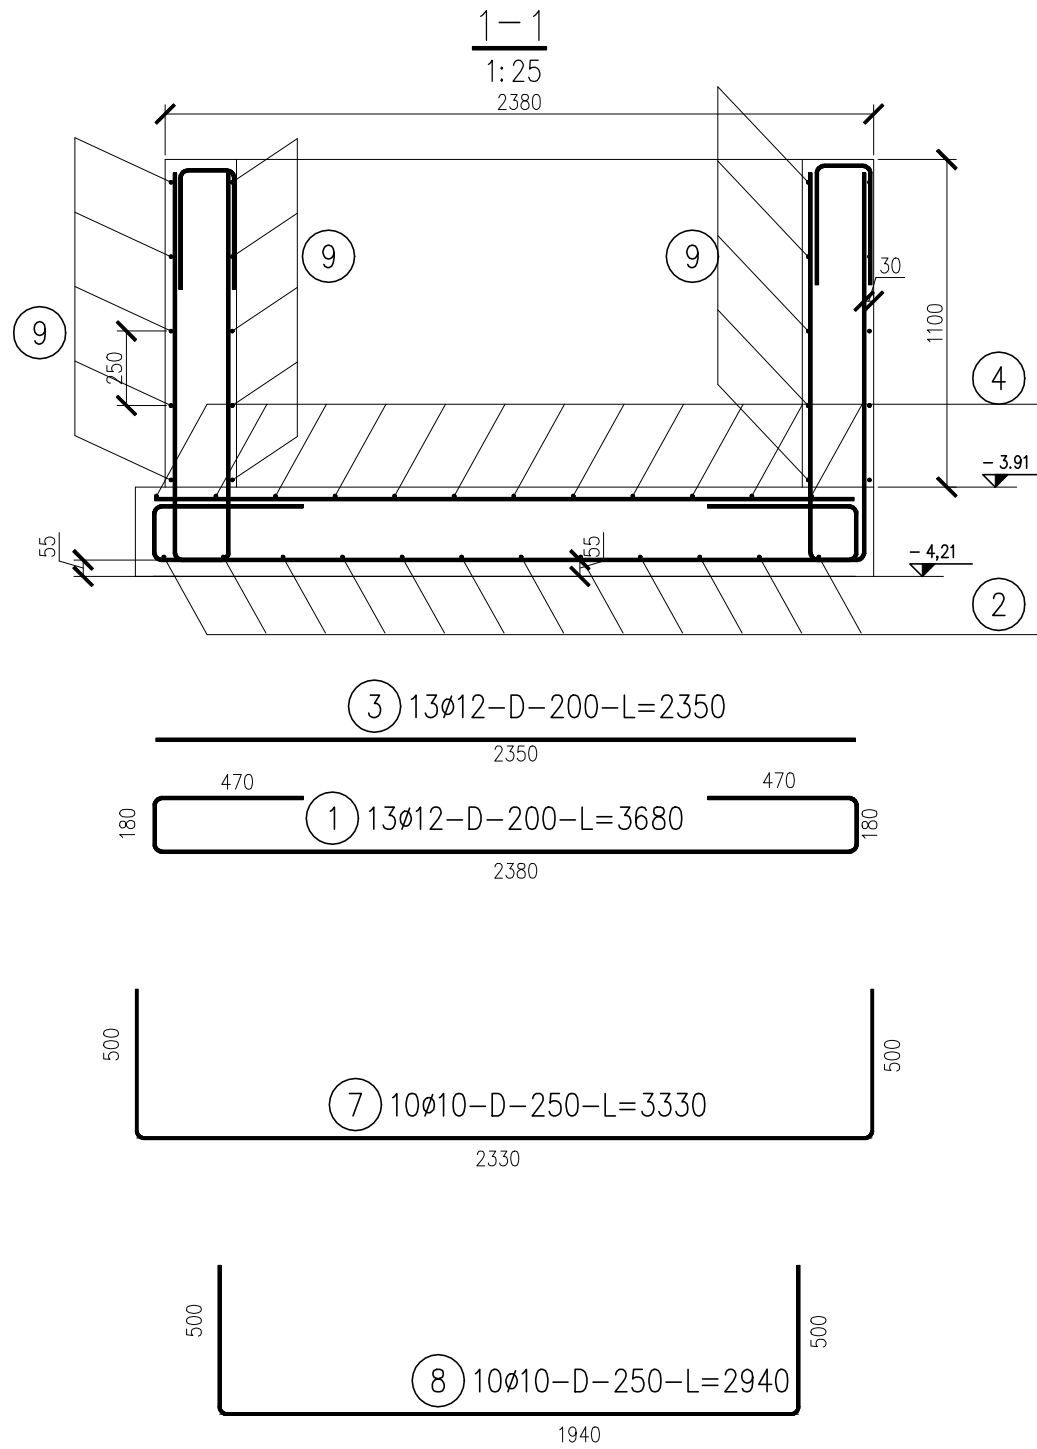

ZESTAWIENIE STALI-STARTERY RDZENI

Nr pręta	Ø	Stal	Długość pręta	prętów na 1 poz.	Liczba pozycji	prętów łącznie	Długość łączna	
-	mm	-	m		szt		B500SP Ø16	St3SX-b Ø6
1	16	B500SP	2,77	4	4	16	44,32	
2	6	St3SX-b	0,91	11	4	44		41,80
Razem długość prętów							[mb] 44,32	41,80
Masa jednostkowa							[kg/mb] 1,575	0,222
Masa prętów dla danej średnicy							[kg] 69,9	9,3
Masa łącznie							[kg] 79,2	

UWAGA : Sumaryczna długość prętów jest długością rzeczywistą w osi pręta metodą B wg PN-EN ISO 3766:2006.

B25 (C20/25)
RB500
St0S-b
c_{nom} =30 mm
c_{nom} =55 mm

KONTUR
Bogda Matoga
ul. Architektów 158 b
44 - 151 Gliwice

TEMAT OPACOWANIA:		DOBUDOWA WINDY ZEWNĘTRZNEJ DO BUDYNKU ZESPOŁU SZKÓŁ SPECJALNYCH PRZY UL.SZPITALNEJ 25 W KNUROWIE	
SPECJALNOŚĆ:	ARCHITECTONICZNA	TYTUŁ RYSUNKU:	ZBROJENIE KONSTRUKCJI PODSZYBIA
PROJEKTOWAŁ:	mgr inż. Zbigniew Jastrzębski api. nr 435/99	BRANŻA:	K
DATA:	02/2019	SKALA:	1:25

K2