
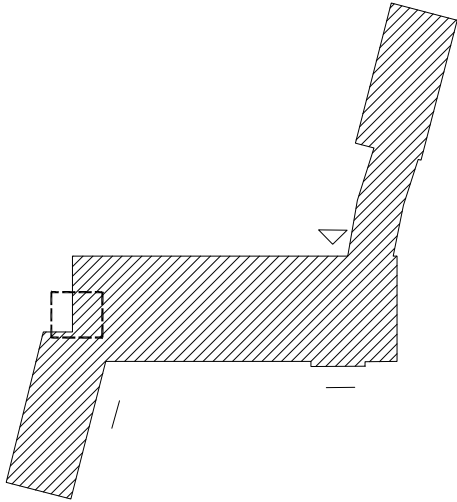


ZAKRES OPRACOWANIA

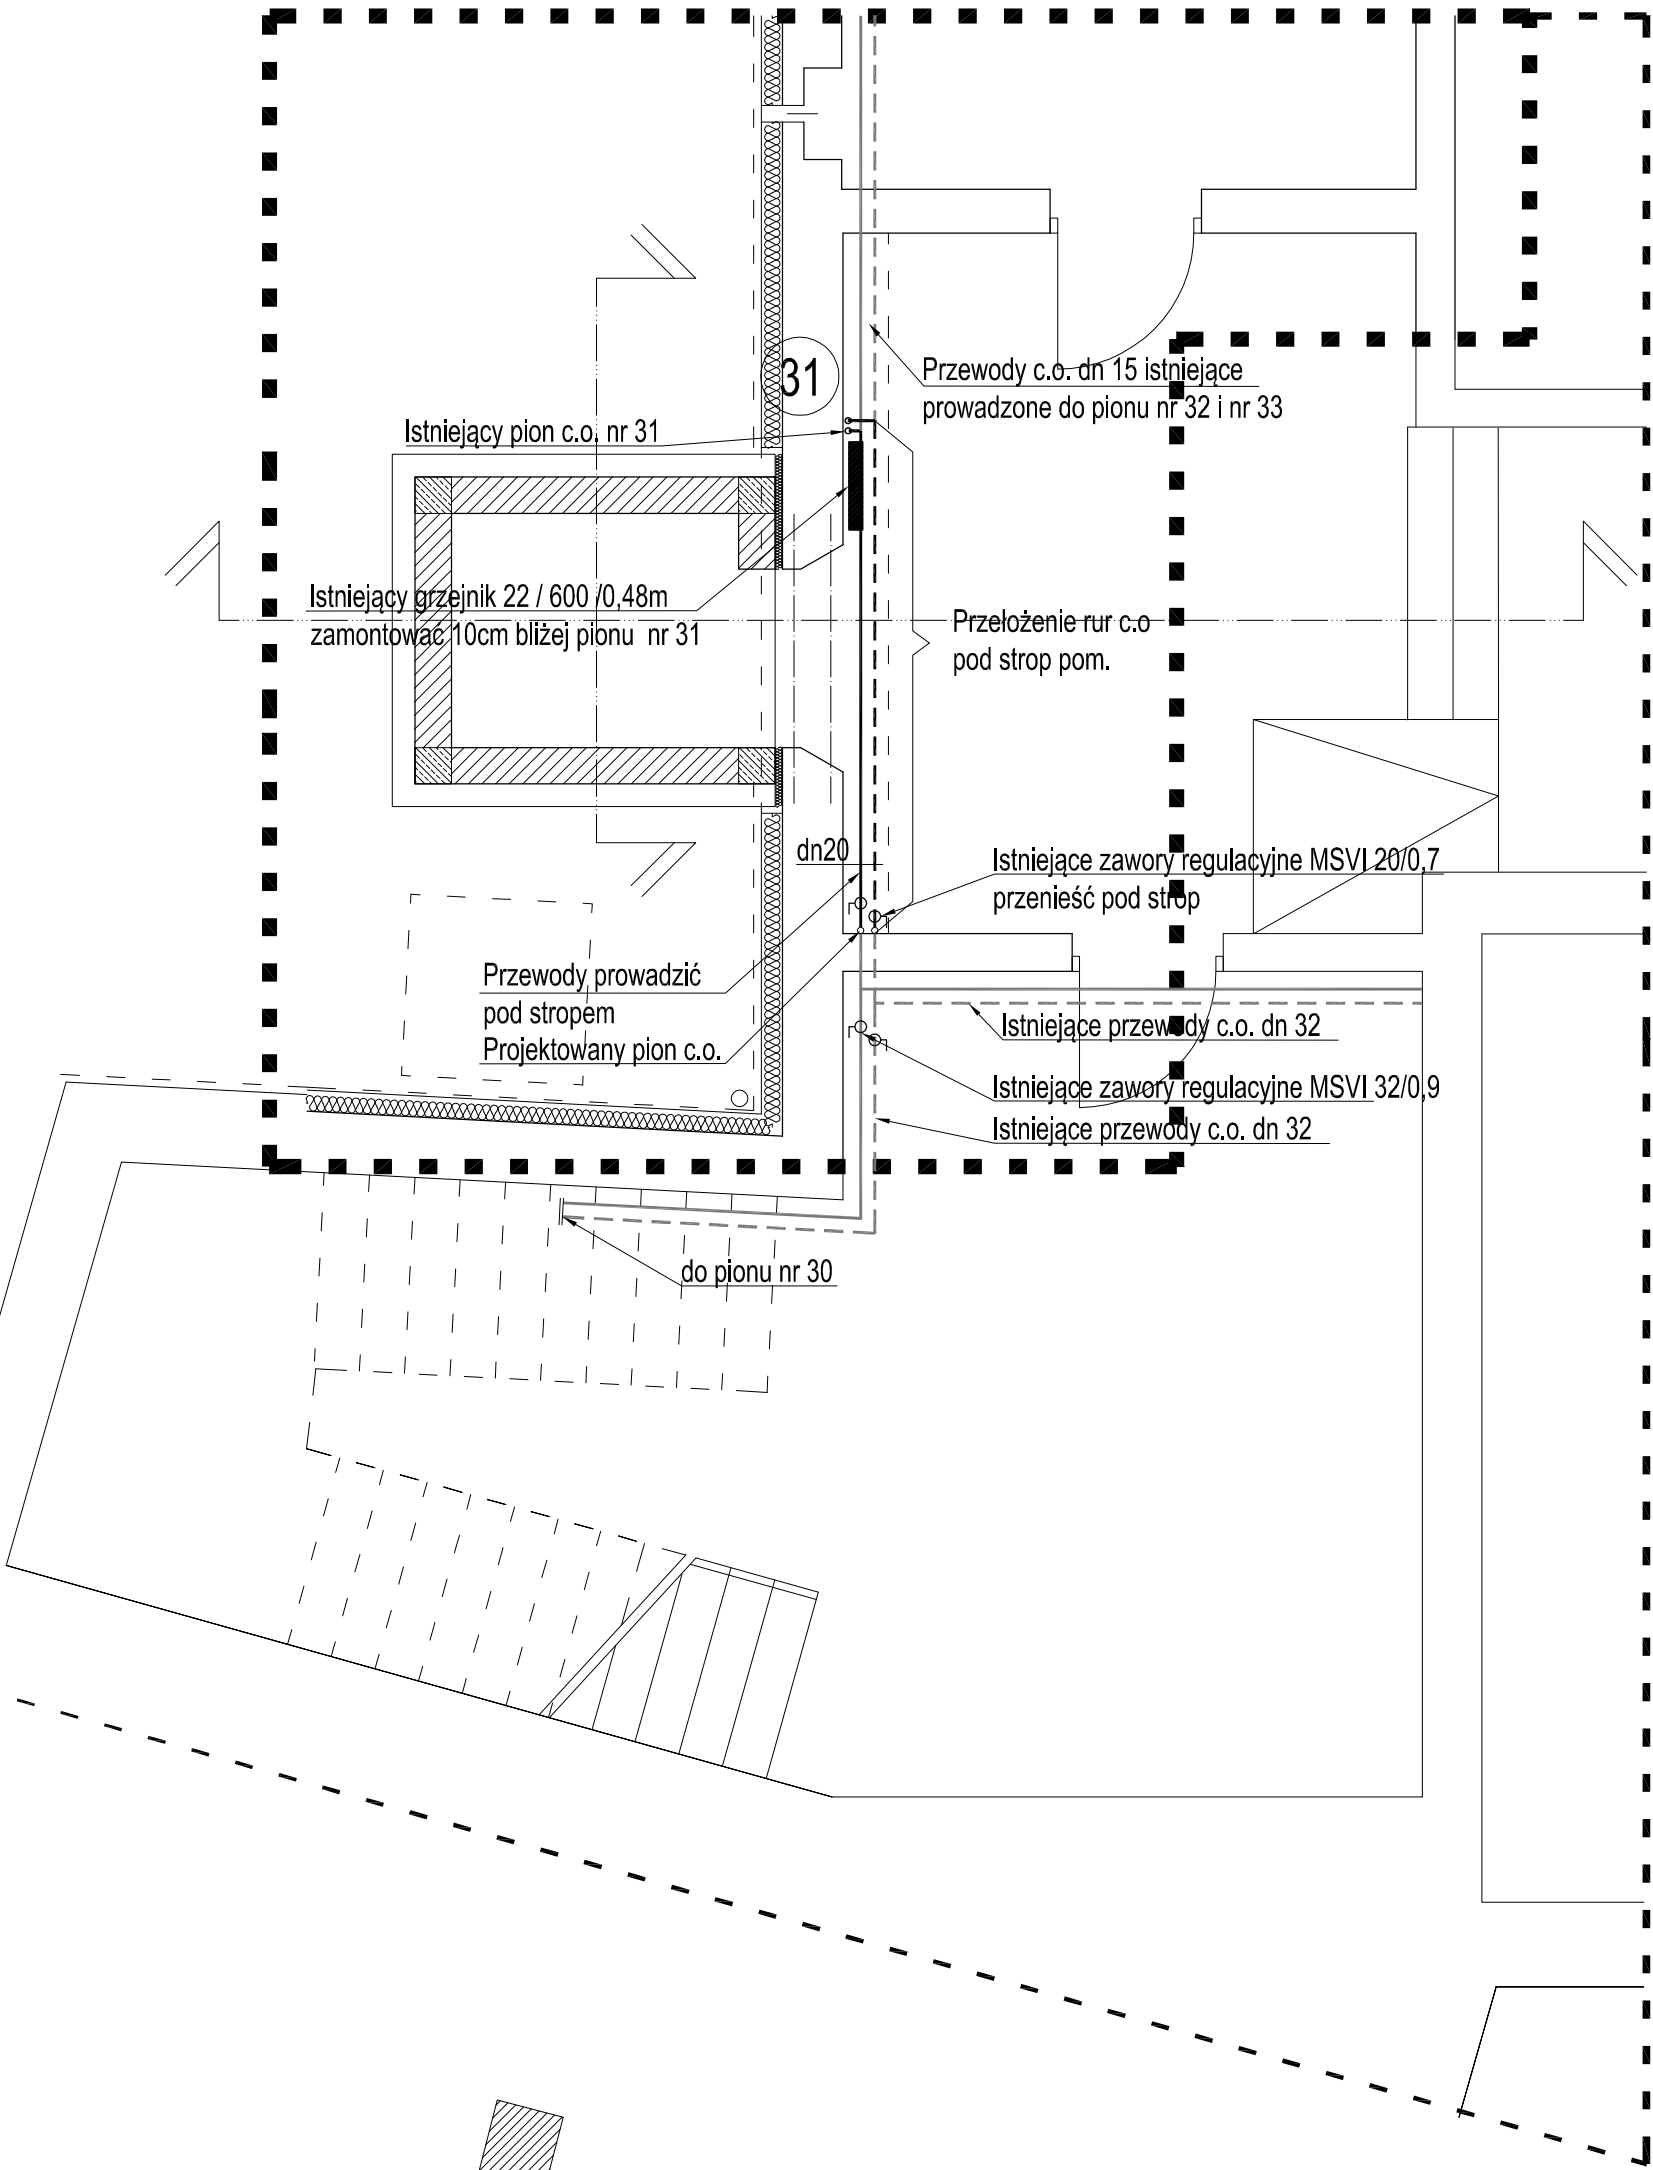

Oznaczenia

- Istniejące przewody c.o.
- Projektowane przewody c.o.
- Grzejnik płytowy

KONTUR
Bogda Matoga
ul. Architektów 158 b
44 - 151 Gliwice

TEMAT OPRACOWANIA :		DOBUDOWA WINDY ZEWNĘTRZNEJ DO BUDYNKU ZESPOŁU SZKÓŁ SPECJALNYCH PRZY UL.SZPITALNEJ 25 W KNUROWIE			
SPECJALNOŚĆ : SANITARNA		TREŚĆ RYSUNKU : Instalacja centralnego ogrzewania		NR RYSUNKU :	
PROJEKTOWAŁ : mgr inż. Ewa Kolonko upr. nr 501/86		RZUT PIWNICY		CO	
BRANŻA :	S	DATA:	02/2019	FAZA :	PBW
		SKALA :	1:50		