


1:100
1:200

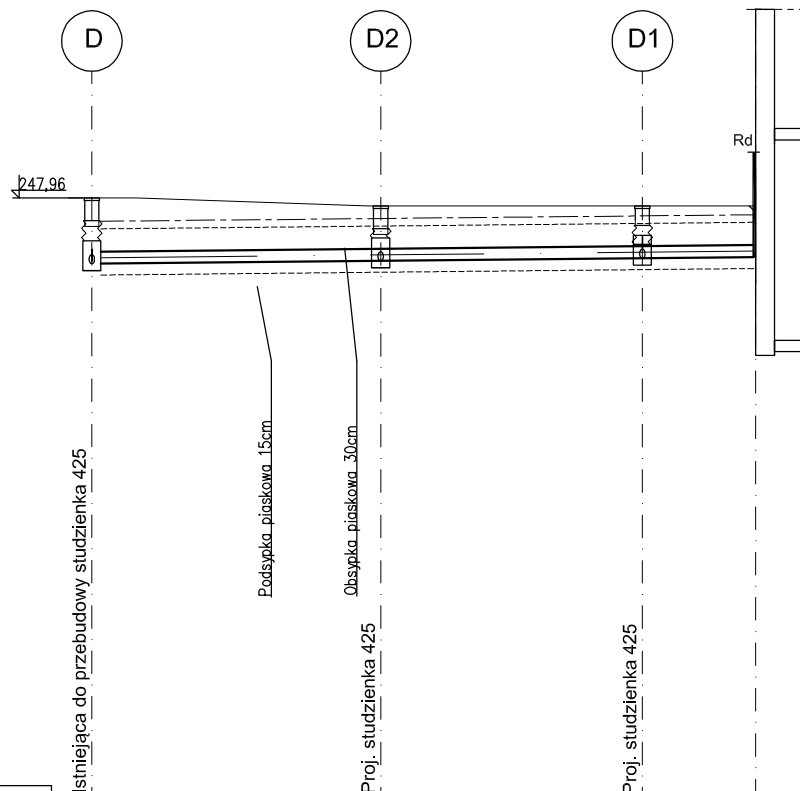

240.00 m n.p.m.
POZIOM PORÓWNAWCZY

RZĘDNA TERENU ISTN.	247,96	247,96	247,85	247,85	247,85	247,85
RZĘDNA DNA RUROCIAGU	247,09	247,17	247,85	247,16	247,17	247,85
ZAGŁĘBIENIE DNA RUROCIĄGU	0,87	0,73	0,69	0,68	0,68	0,68
SPADKI, DŁUGOŚCI	1%					
ŚREDNICA, MATERIAŁ	PVC lite dn 160					
ODLEGŁOŚCI	0,00	3,82	3,82	3,46	7,28	8,78

KONTUR

Bogda Matoga
ul. Architektów 158 b
44 - 151 Gliwice

TEMAT OPRACOWANIA :

DOBUDOWA WINDY ZEWNĘTRZNEJ
DO BUDYNKU ZESPOŁU SZKÓŁ SPECJALNYCH PRZY UL.SZPITALNEJ 25 W KNUROWIE

SPECJALNOŚĆ : SANITARNA

PROJEKTOWAŁ :

mgr inż. Ewa Kolonko
upr. nr 501/86

TREŚĆ RYSUNKU : Przekładka kanalizacji deszczowej i drenażu

PROFIL KANALIZACJI DESZCZOWEJ

BRANŻA : S

DATA: 02/2019

FAZA : PBW

SKALA : 1:50

NR RYSUNKU :

D-02