


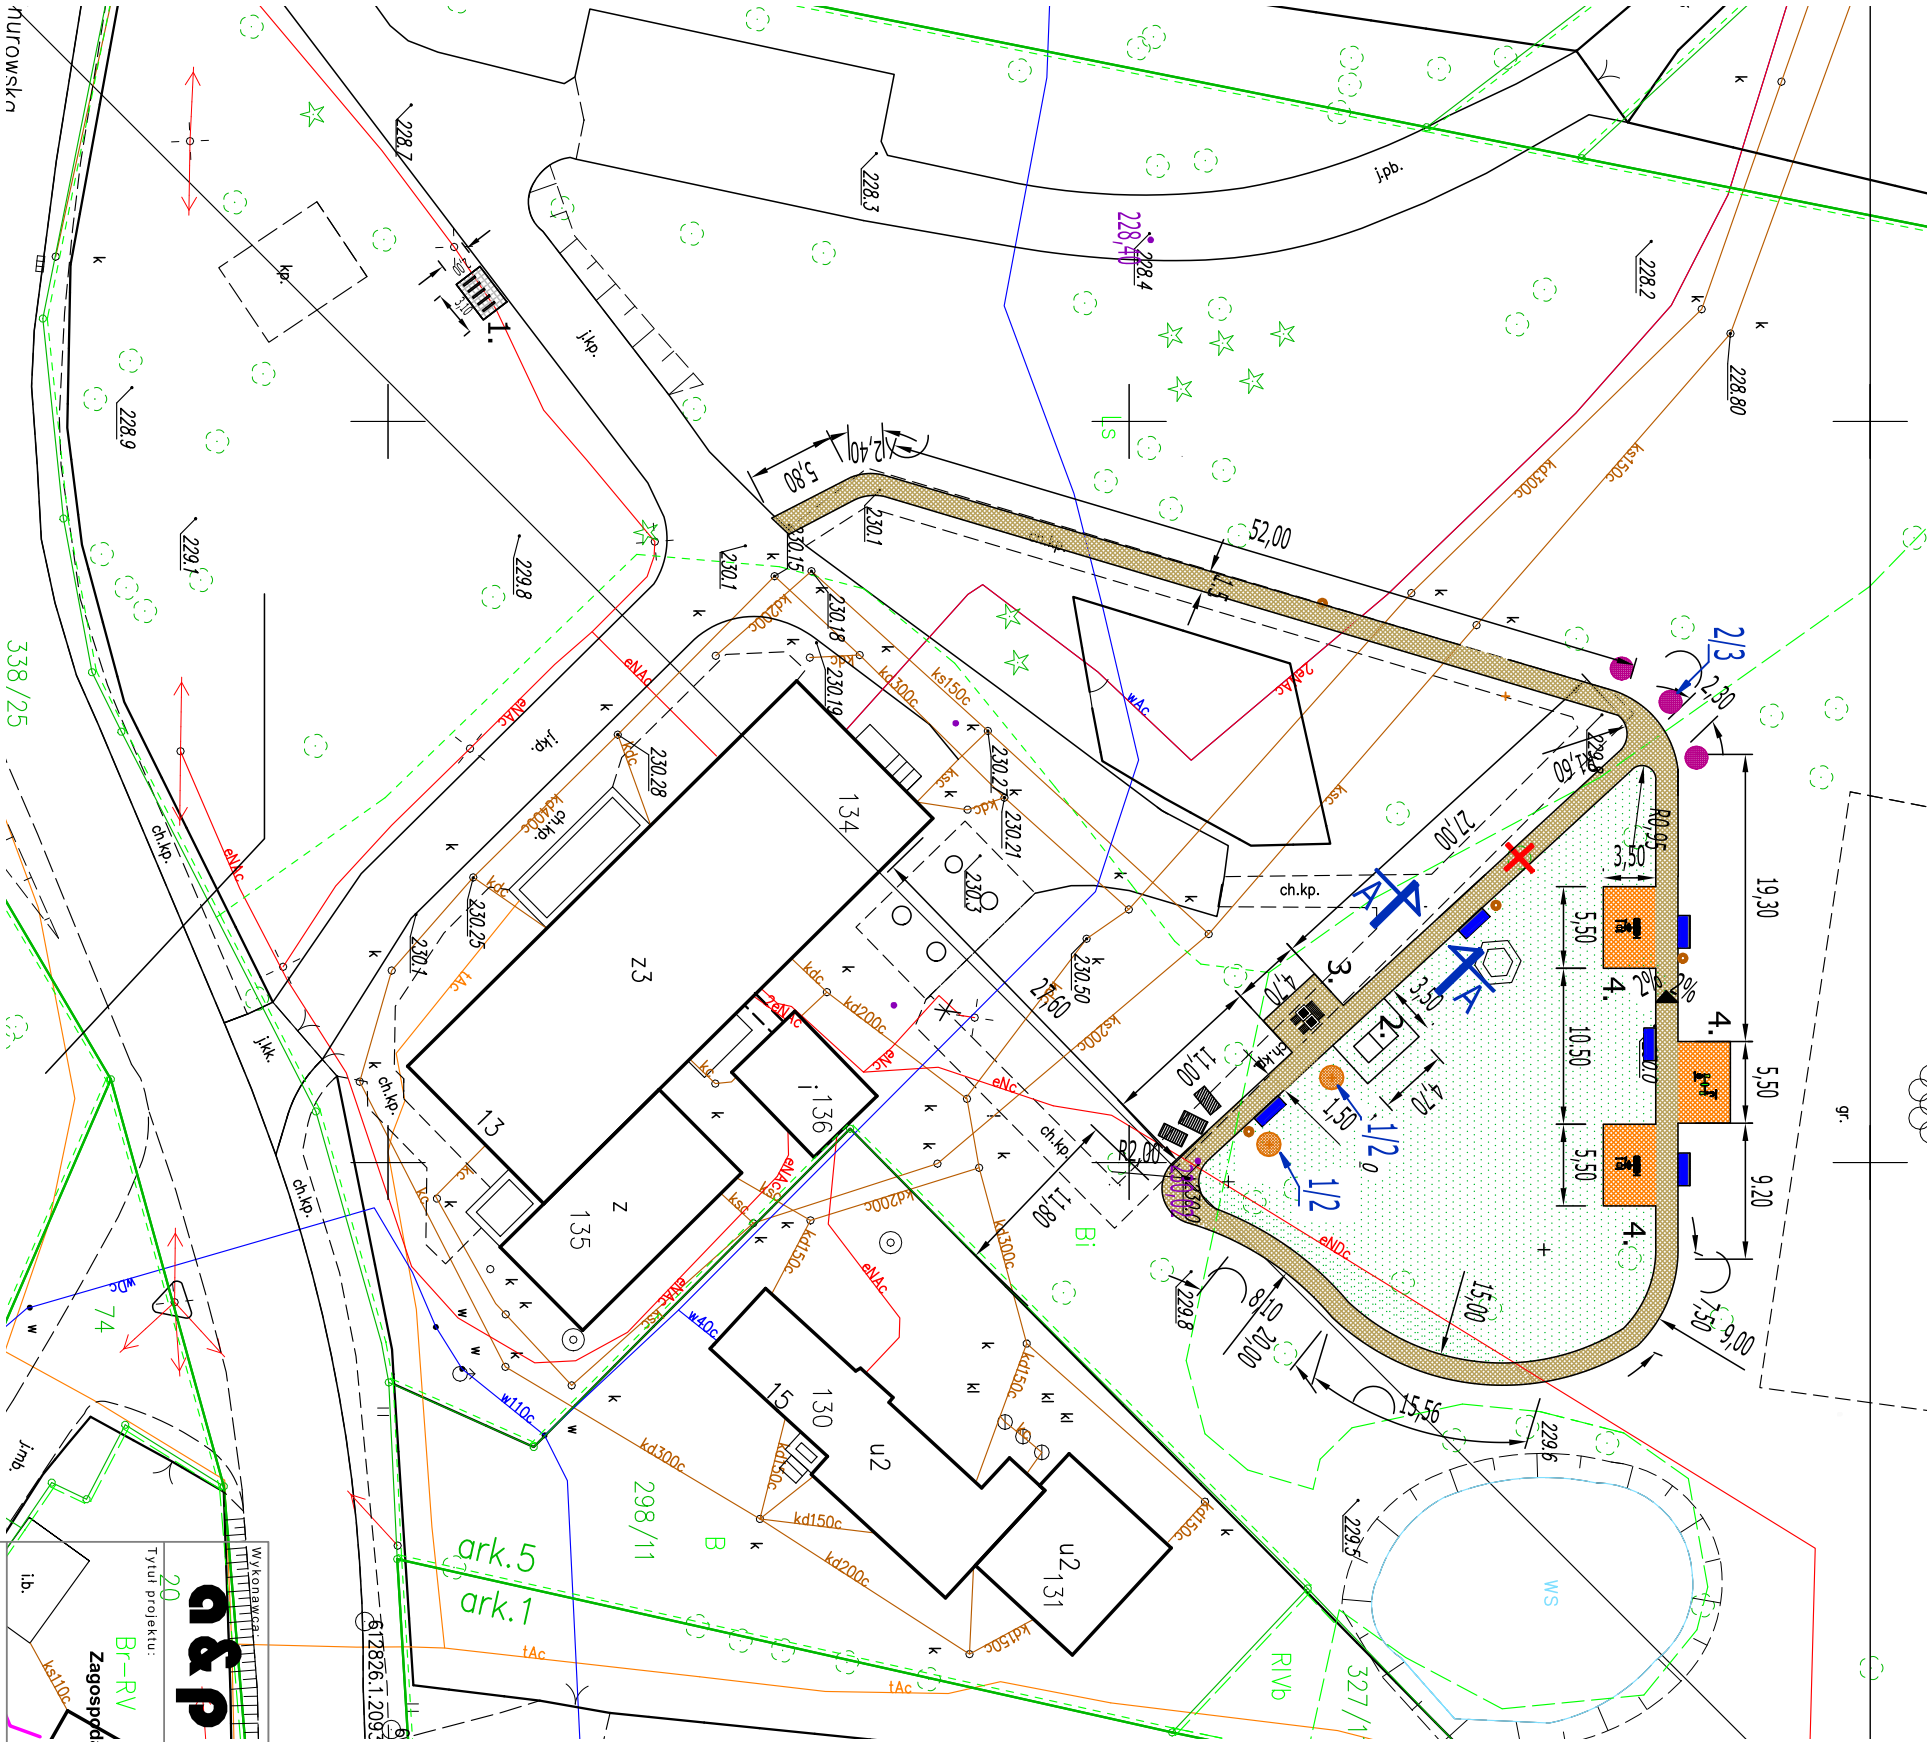

LEGENDA

- ścieżki parkowe – wodoprzepuszczalna nawierzchnia mineralno-żywiczna kolor piaszkowy
- nawierzchnia bezpieczna piasek
- zielen – uzupełnienie, makroniwelacja

ławki
(stanowisko z ławkami wykonać z nawierzchni mineralno-żywicznej)
kosze na śmieci
leżaki parkowe

- 1-stojaki na rowery (stanowisko 2x3,10m wykonane z płyt ażurowych)
- 2-stół do ping-ponga
- 3-piłkarzyki
- 4-słownia zewnętrzna

- 1.Robinia Małgorzaty szczepiona (2szt.)
- 2.Wiśnia osobliwa 'umbraculifera (3szt.)

Dokładną lokalizację poszczególnych elementów małej architektury ustalić z inwestorem oraz użytkownikiem terenu na miejscu budowy.

Wykonawca: a&p		architektura&projekty		Uprawnienia nr	Podpis
Tytuł projektu: 20		ul. 3 maja 71a, 44-230 Czerwionka-Leszczyń e-mail: biuro@architekturaipprojekty.pl tel.: 505 331 880, 536 265 444		Projektowała	mgr inż. arch. Katarzyna PRANDZIOCH
Br-RV		Zagospodarowanie terenu wokół Domu Pomocy Społecznej „Zameczek” w Kuźni Nieborowskiej”		Projektował:	mgr inż. Damian BEJTON
Inwestor:		Powiat Gliwicki ul. Zygmunta Starego 17 44-100 Gliwice		Stadium	P.W.
Obiekt:		Dom Pomocy Społecznej „Zameczek” w Kuźni Nieborowskiej ul. Knurowska 13		Data	lipiec 2019
				Skala	1:500
				Tytuł rysunku:	Nr rysunku:
				zagospodarowanie terenu	
				D-01	