



PRZEKRÓJ TYPOWY PRZEZ ŚCIEŻKĘ PARKOWĄ Z NAWIERZCHNI MINERALNEJ

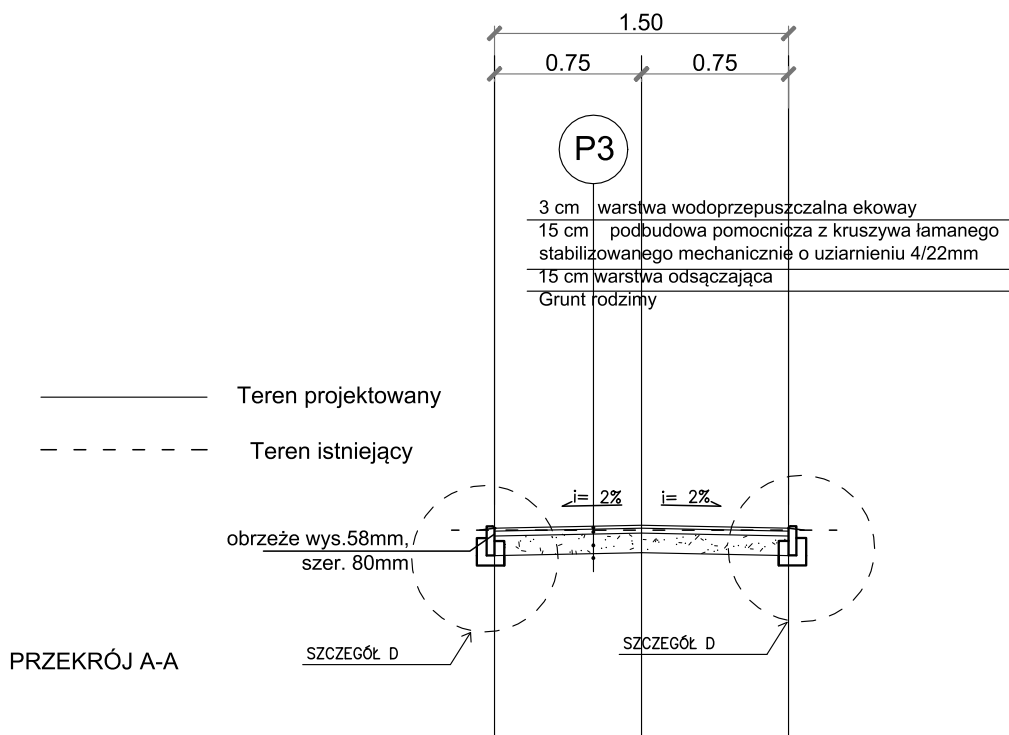

SZCZEGÓŁ A skala 1:10
obrzeże betonowe 8x30cm – chodnik

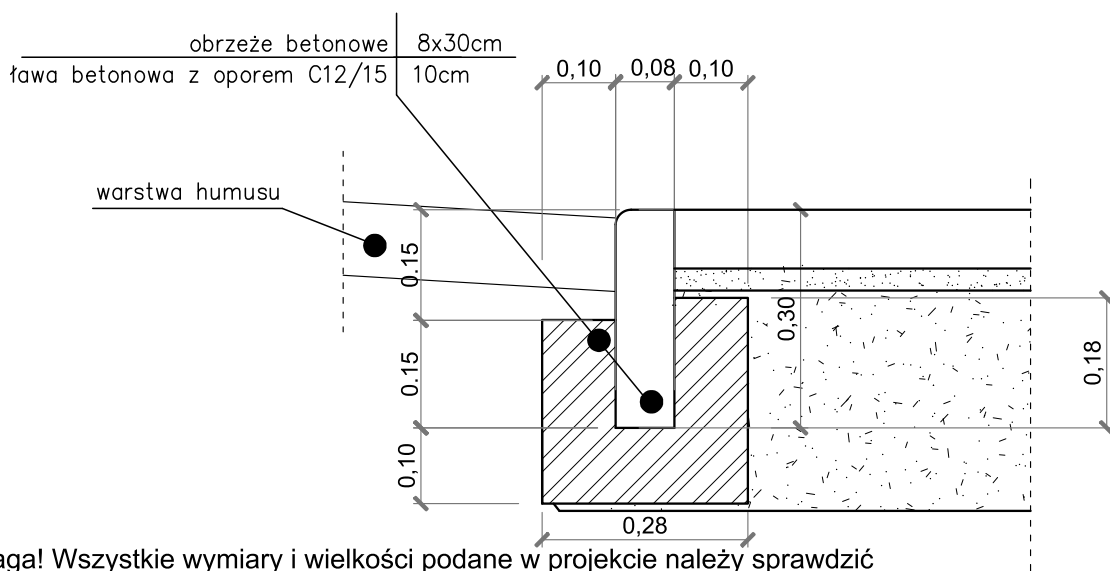

Uwaga! Wszystkie wymiary i wielkości podane w projekcie należy sprawdzić na miejscu budowy przed przystąpieniem do prac.

Wykonawca:	architektura & projekty ul. 3 maja 71a, 44-230 Czerwionka-Leszczyń e-mail: biuro@architekturaiprojekty.pl tel.: 505 331 880, 536 265 444			Uprawnienia nr	Podpis
		Projektowała:	mgr inż. arch. Katarzyna PRANDZIOCH	58/SLOKK/ 2017/II	
		Projektował:	mgr inż. Damian BEJTON	SLK/4331 /POOD/12	
Tytuł projektu:	Zagospodarowanie terenu wokół Domu Pomocy Społecznej „Zameczek” w Kuźni Nieborowskiej”	Wykonała			
		Stadium		Nr rysunku:	
Inwestor:	Powiat Gliwicki ul. Zygmunta Starego 17 44-100 Gliwice	Data	LIPIEC 2019	D-02	
		Skala	1:75		
		Tytuł rysunku:			
Obiekt:	Dom Pomocy Społecznej „Zameczek” w Kuźni Nieborowskiej ul. Knurowska 13	PRZEKRÓJ A-A, SZCZEGÓŁ D			