


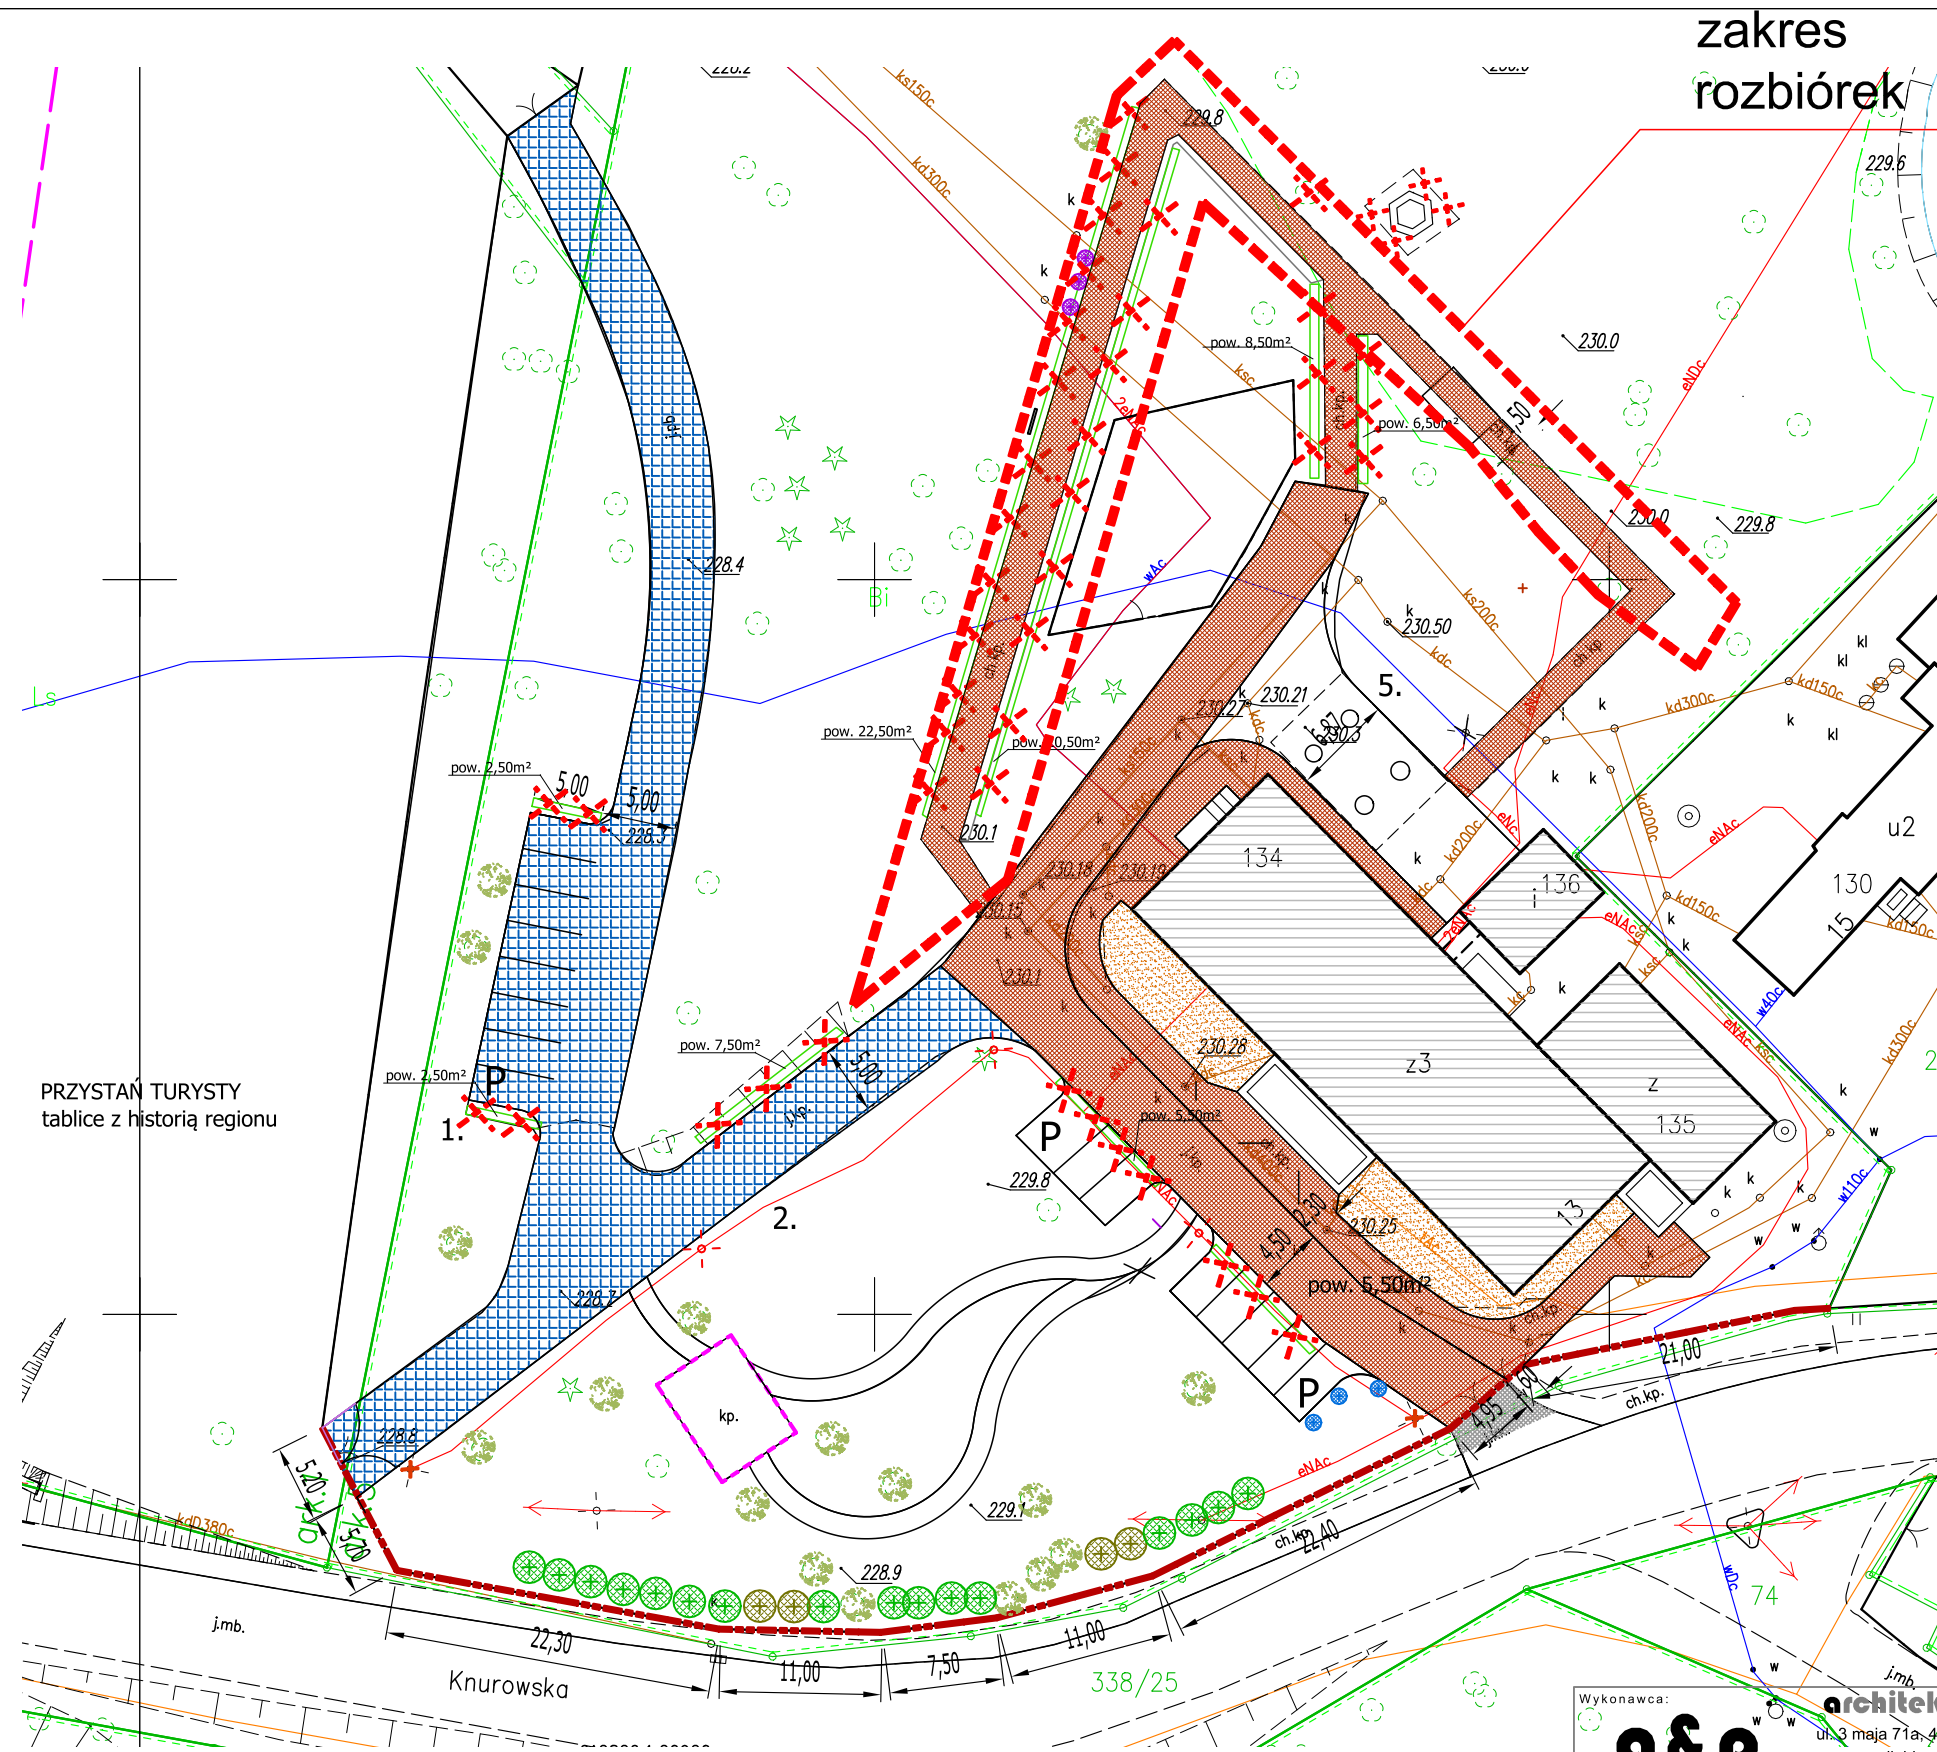

zakres
rozbiórek

LEGENDA

- usunięcie istniejącej nawierzchni chodników i drogi wewnętrznej
- usunięcie istniejącej nawierzchni drogi wewnętrznej
- usunięcie istniejącej warstwy kamyków przed budynkiem
- zieleń – uzupełnienie, makroniwelacja
- kostka ażurowa gr.10cm
- drewniane plastry
- kostka granitowa
- kratka PCV – wypełniona humusem i trawą
- rozebranie istniejącego ogrodzenia od strony ulicy
- usunięcie istniejącego żywopłotu

PRZYSTAŃ TURYSTY
tablice z historią regionu

Wykonawca:

<