


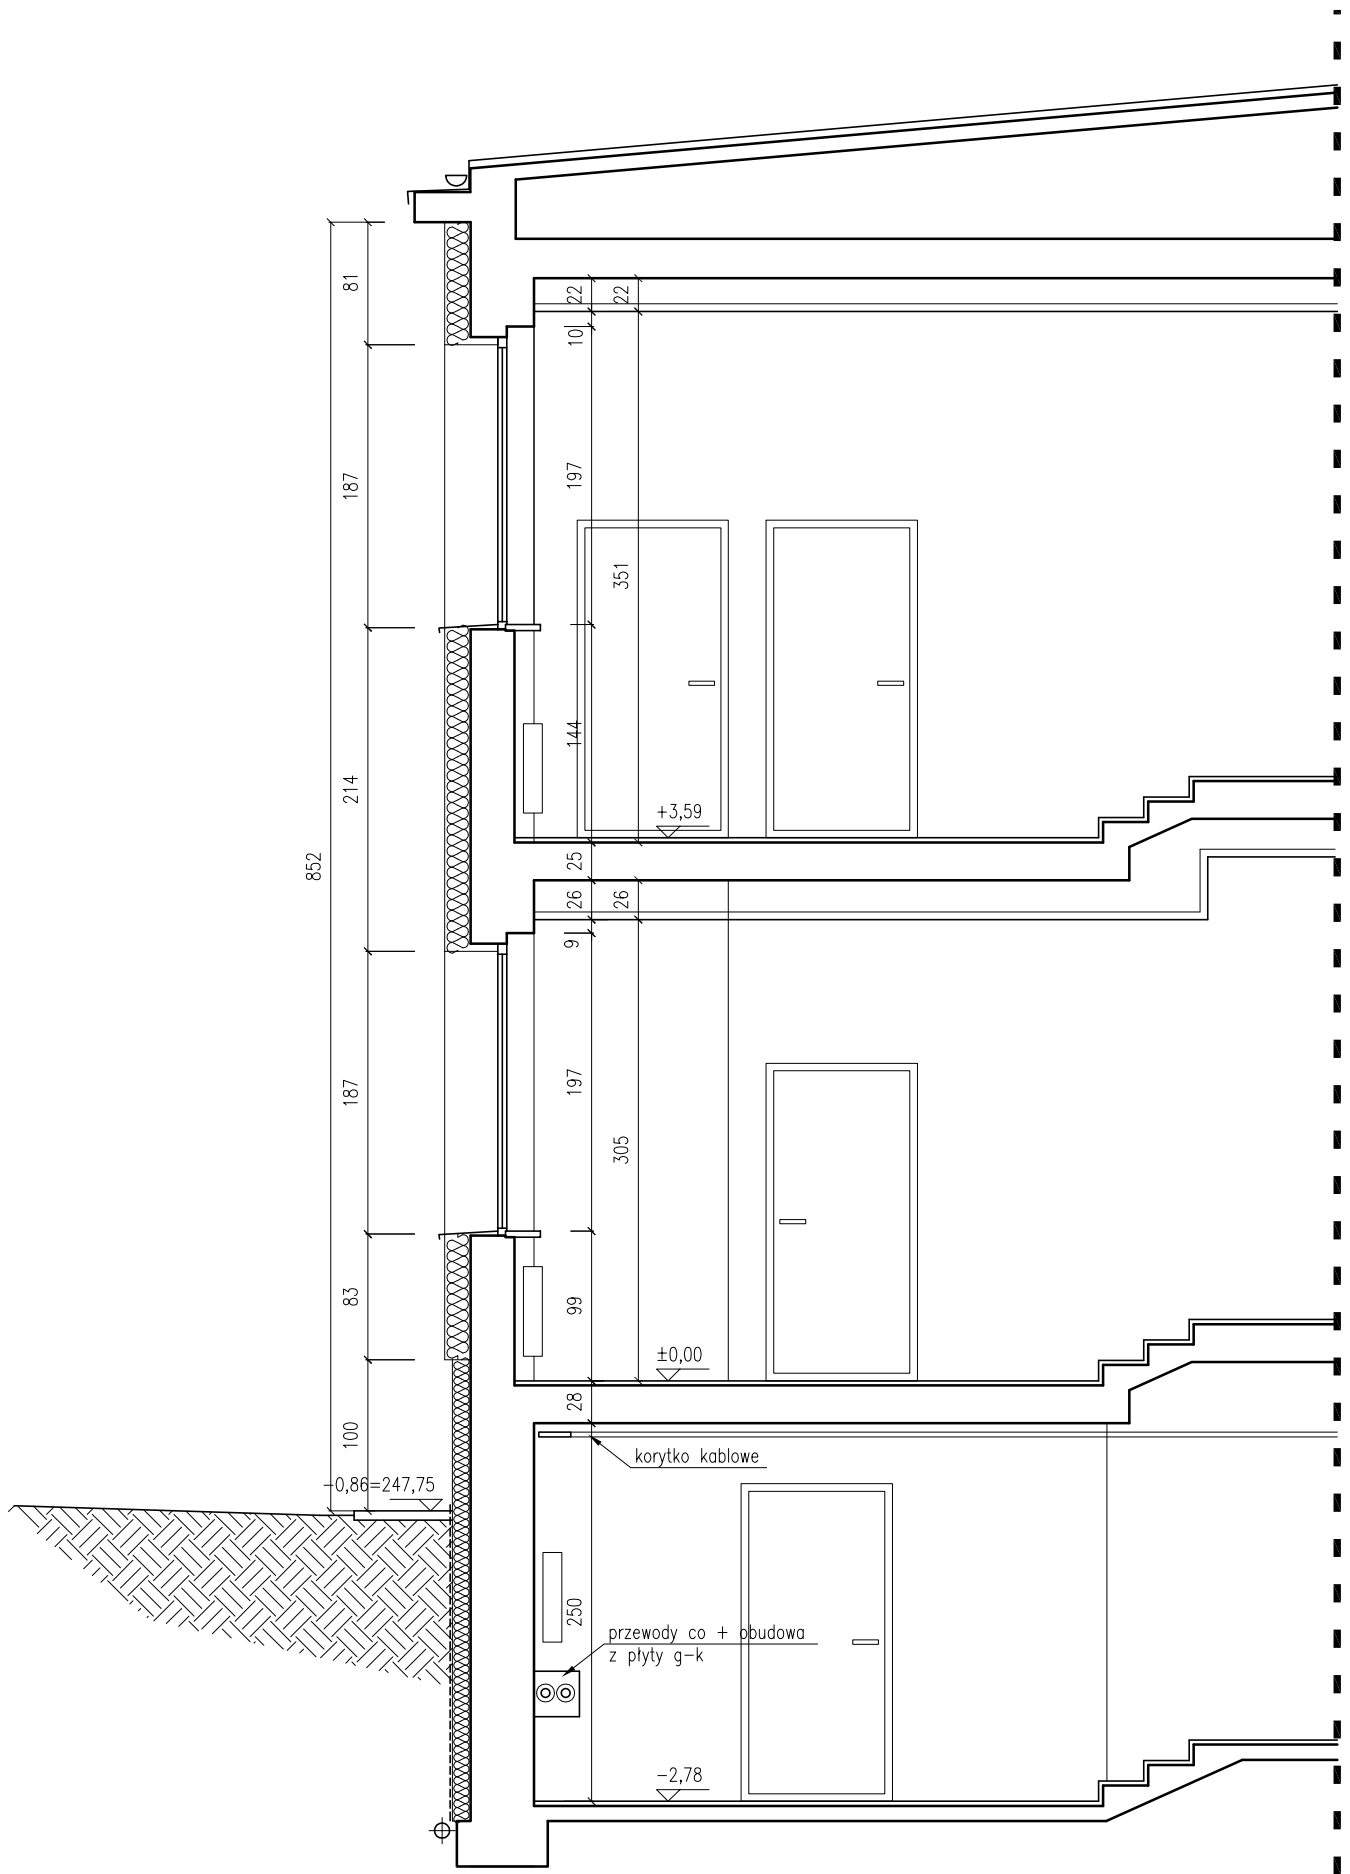

KONTUR

Bogda Matoga
ul. Architektów 158 b
44 - 151 Gliwice

TEMAT OPRACOWANIA :

DOBUDOWA WINDY ZEWNĘTRZNEJ
DO BUDYNKU ZESPOŁU SZKÓŁ SPECJALNYCH PRZY UL.SZPITALNEJ 25 W KNUROWIE

SPECJALNOŚĆ : ARCHITEKTONICZNA

PROJEKTOWAŁ :

mgr inż. arch.BOGDA MATOGA
upr. nr 486/01

TREŚĆ RYSUNKU :

PRZEKRÓJ AA - stan istniejący

BRANŻA :

A

DATA:

02/2019

FAZA :

PBW

SKALA :

1:50

NR RYSUNKU :

6