


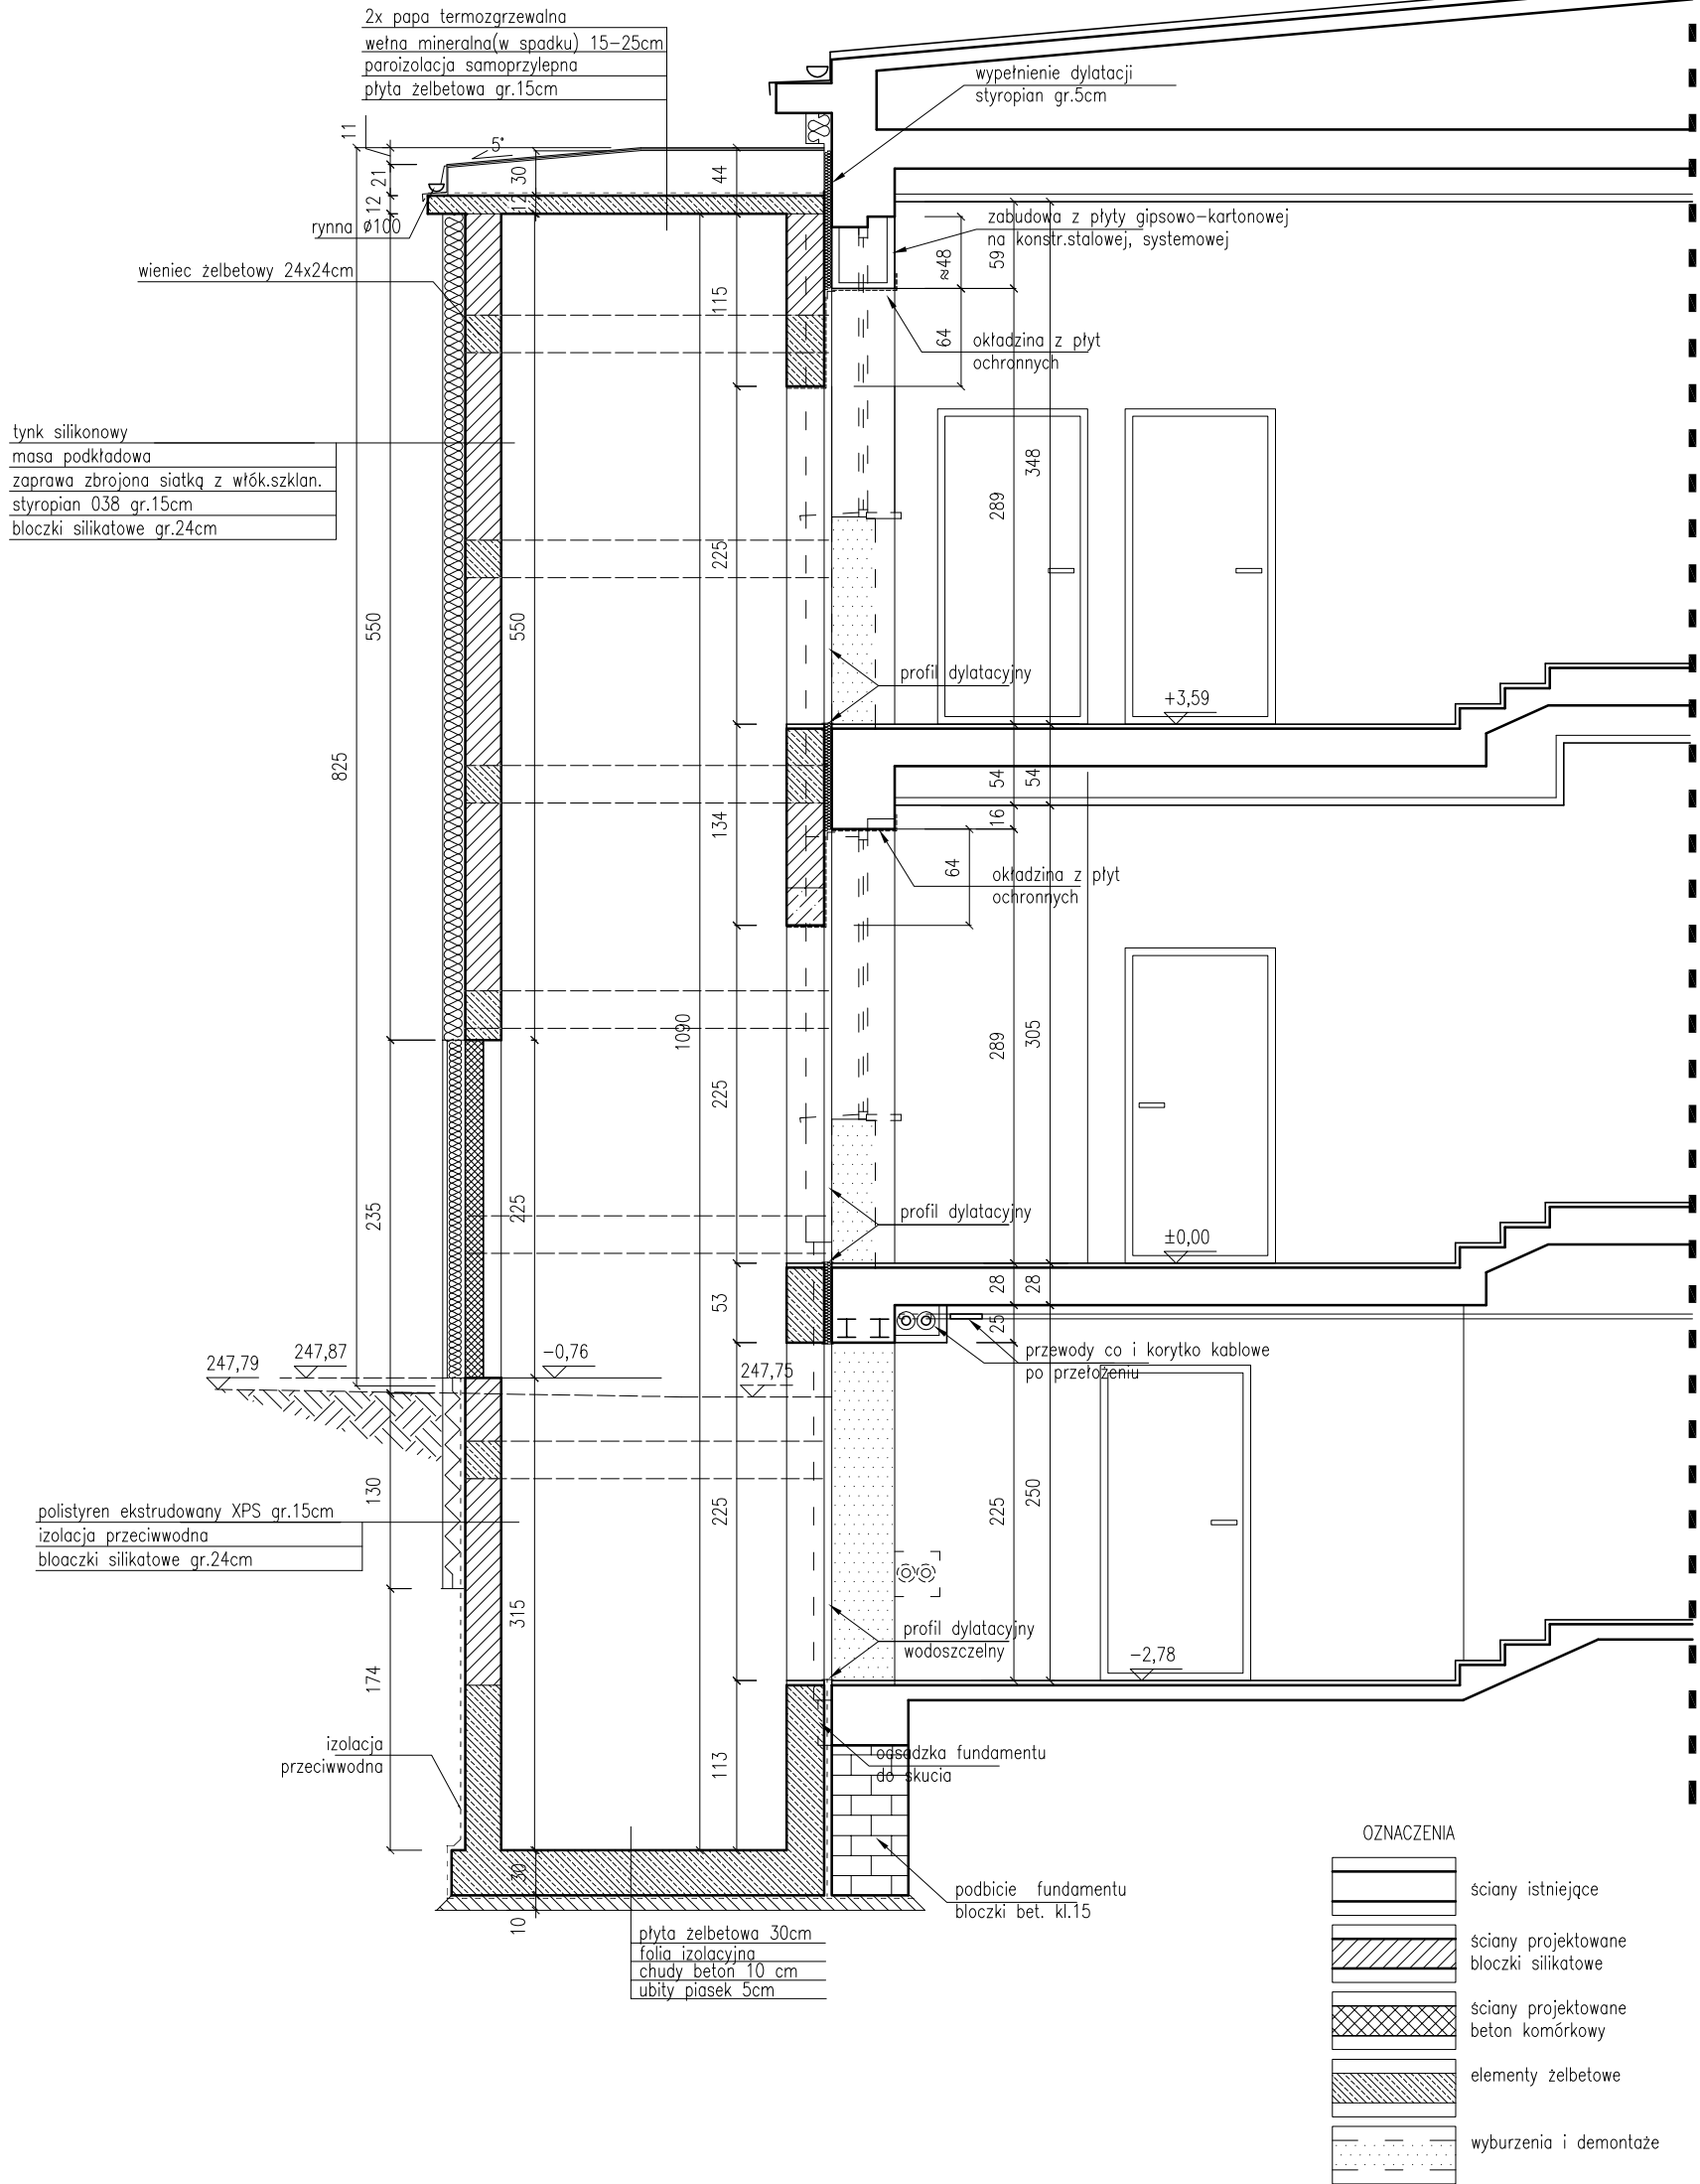

KONTUR
Bogda Matoga
ul. Architektów 158 b
44 - 151 Gliwice

TEMAT OPRACOWANIA:

DOBUDOWA WINDY ZEWNĘTRZNEJ
DO BUDYNKU ZESPOŁU SZKÓŁ SPECJALNYCH PRZY UL.SZPITALNEJ 25 W KNUROWIE

SPECJALNOŚĆ: ARCHITEKTONICZNA

PROJEKTOWAŁ:

mgr inż. arch.BOGDA MATOGA
upr. nr 486/01

TREŚĆ RYSUNKU:

PRZĘKRÓJ AA

BRANŻA:

A

DATA:

02/2019

FAZA:

PBW

SKALA:

1:50

NR RYSUNKU:

11