
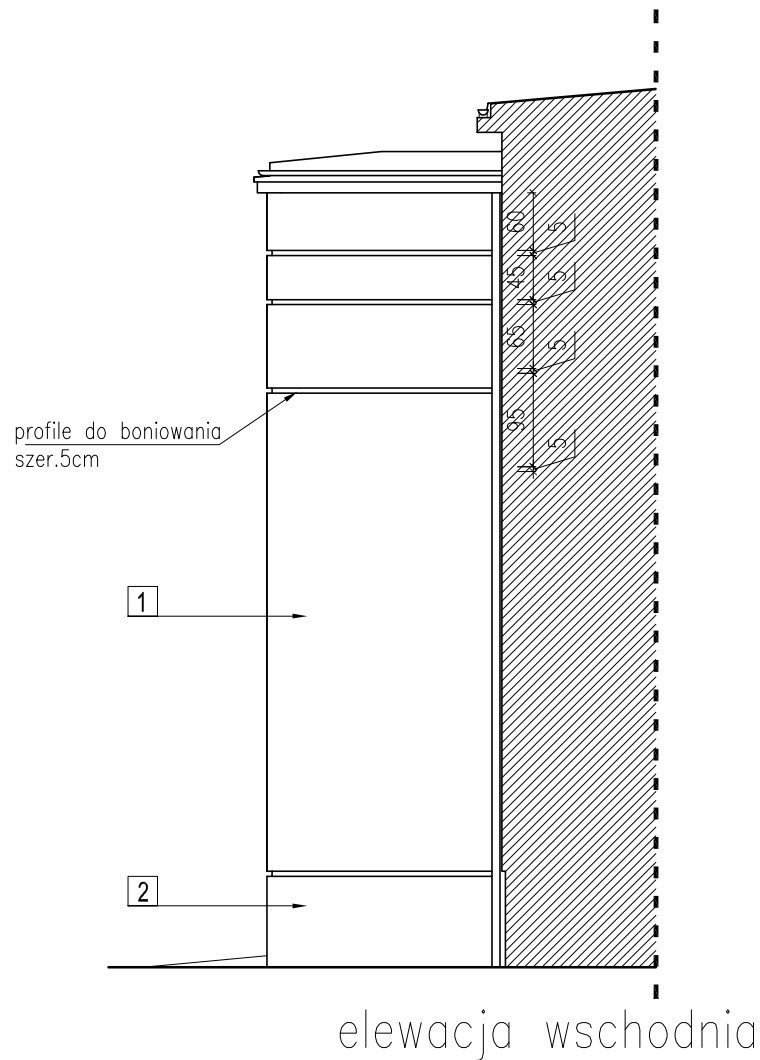
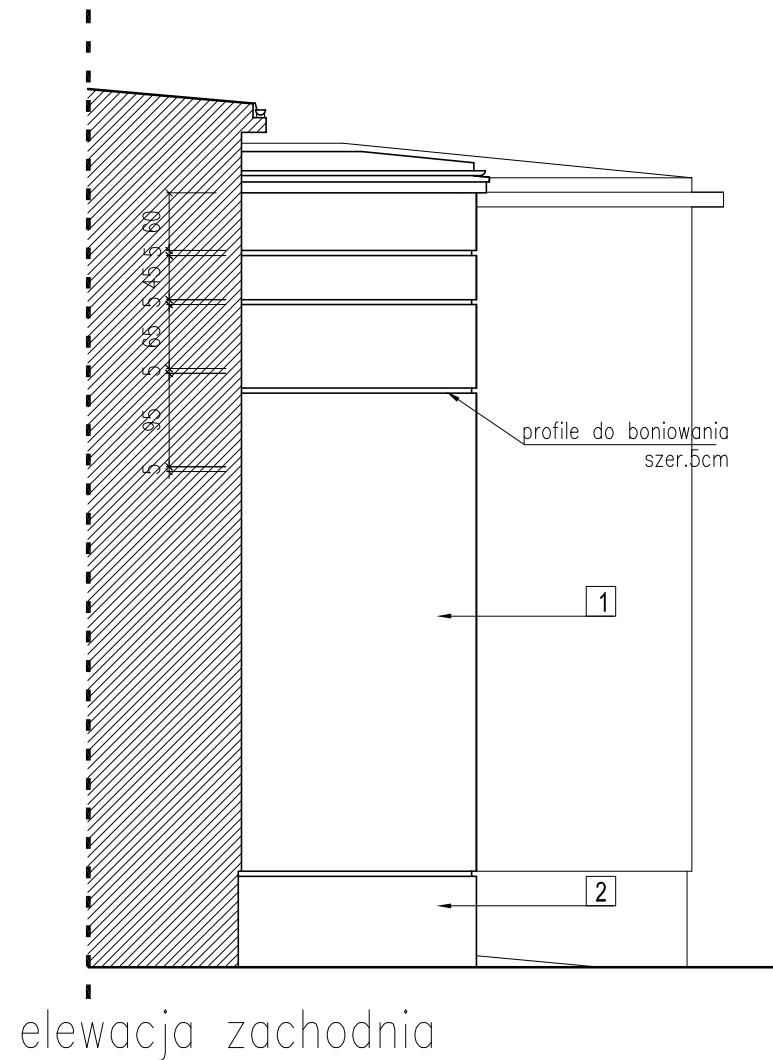


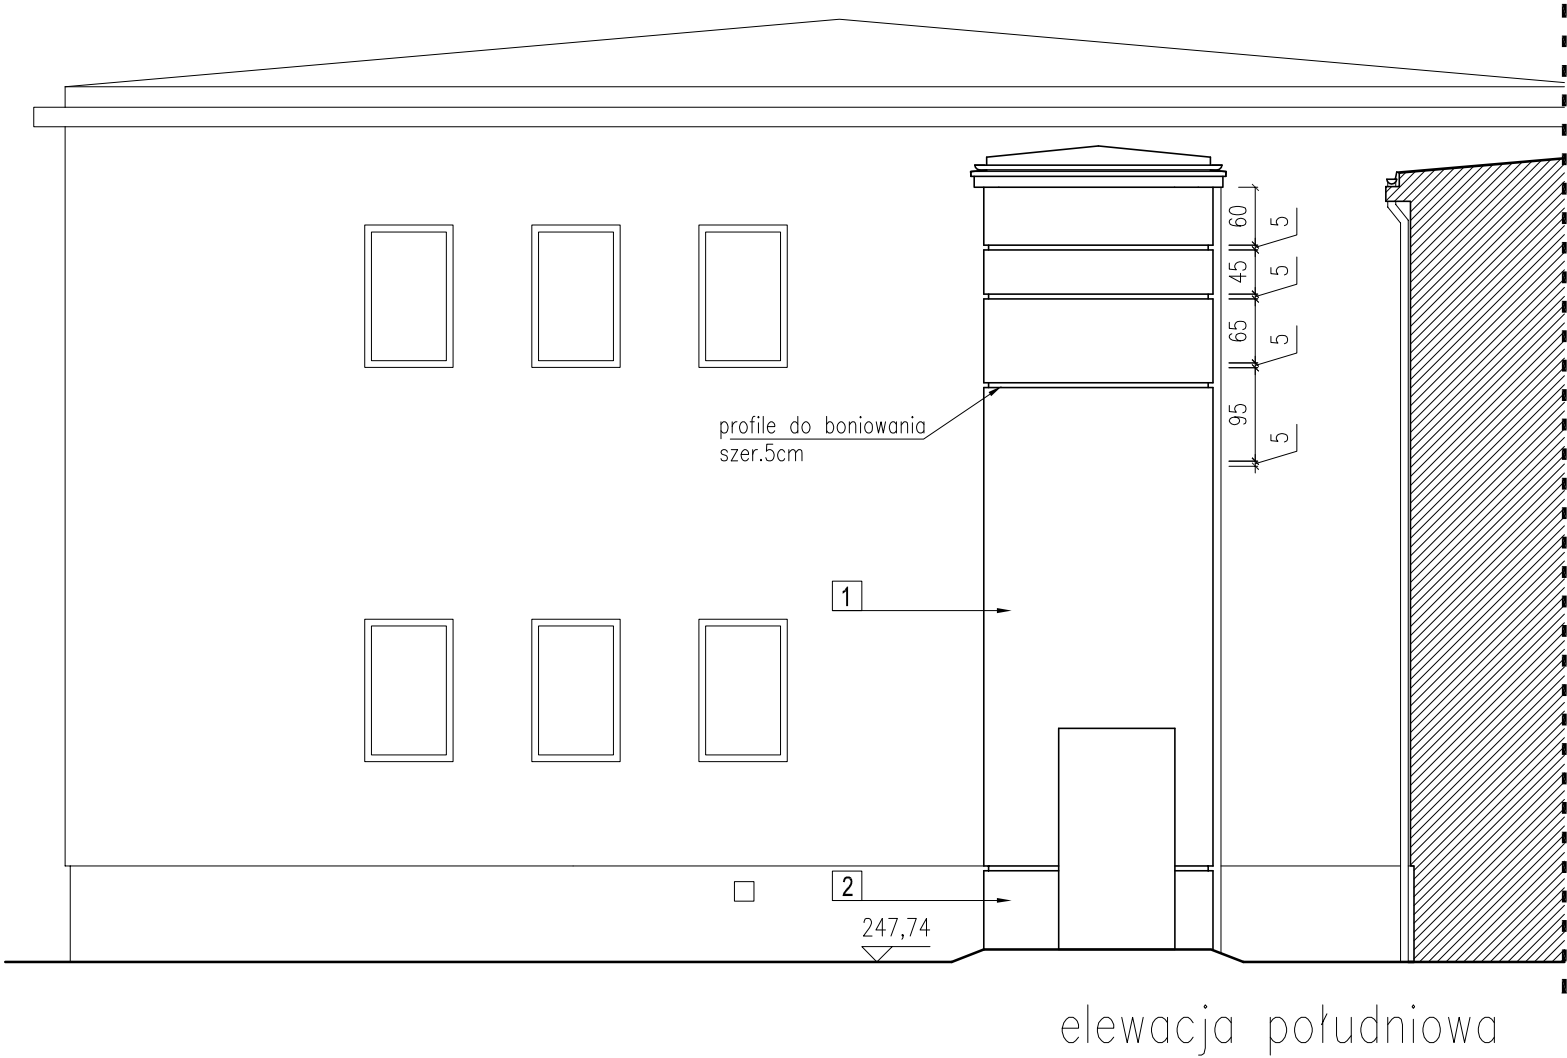

- 1 tynk silikonowy jasno-żółty
(jak na istniejącej ścianie)
- 2 tynk mozaikowy kolor jasno-brązowy
(jak na istniejącym cokale)

KONTUR
Bogda Matoga
ul. Architektów 158b
44 - 151 Gliwice

TEMAT OPRACOWANIA:

DOBUDOWA WINDY ZEWNĘTRZNEJ
DO BUDYNKU ZESPOŁU SZKÓŁ SPECJALNYCH PRZY UL.SZPITALNEJ 25 W KNUROWIE

SPECJALNOŚĆ: ARCHITEKTONICZNA

PROJEKTOWAŁ:

mgr inż. arch.BOGDA MATOGA
upr. nr 486/01

TREŚĆ RYSUNKU:

ELEWACJE

NR RYSUNKU:

BRANŻA:

A

DATA:

02/2019

FAZA:

PBW

SKALA:

1:75

14