



poz. SZYB DŹWIGU
szt.1

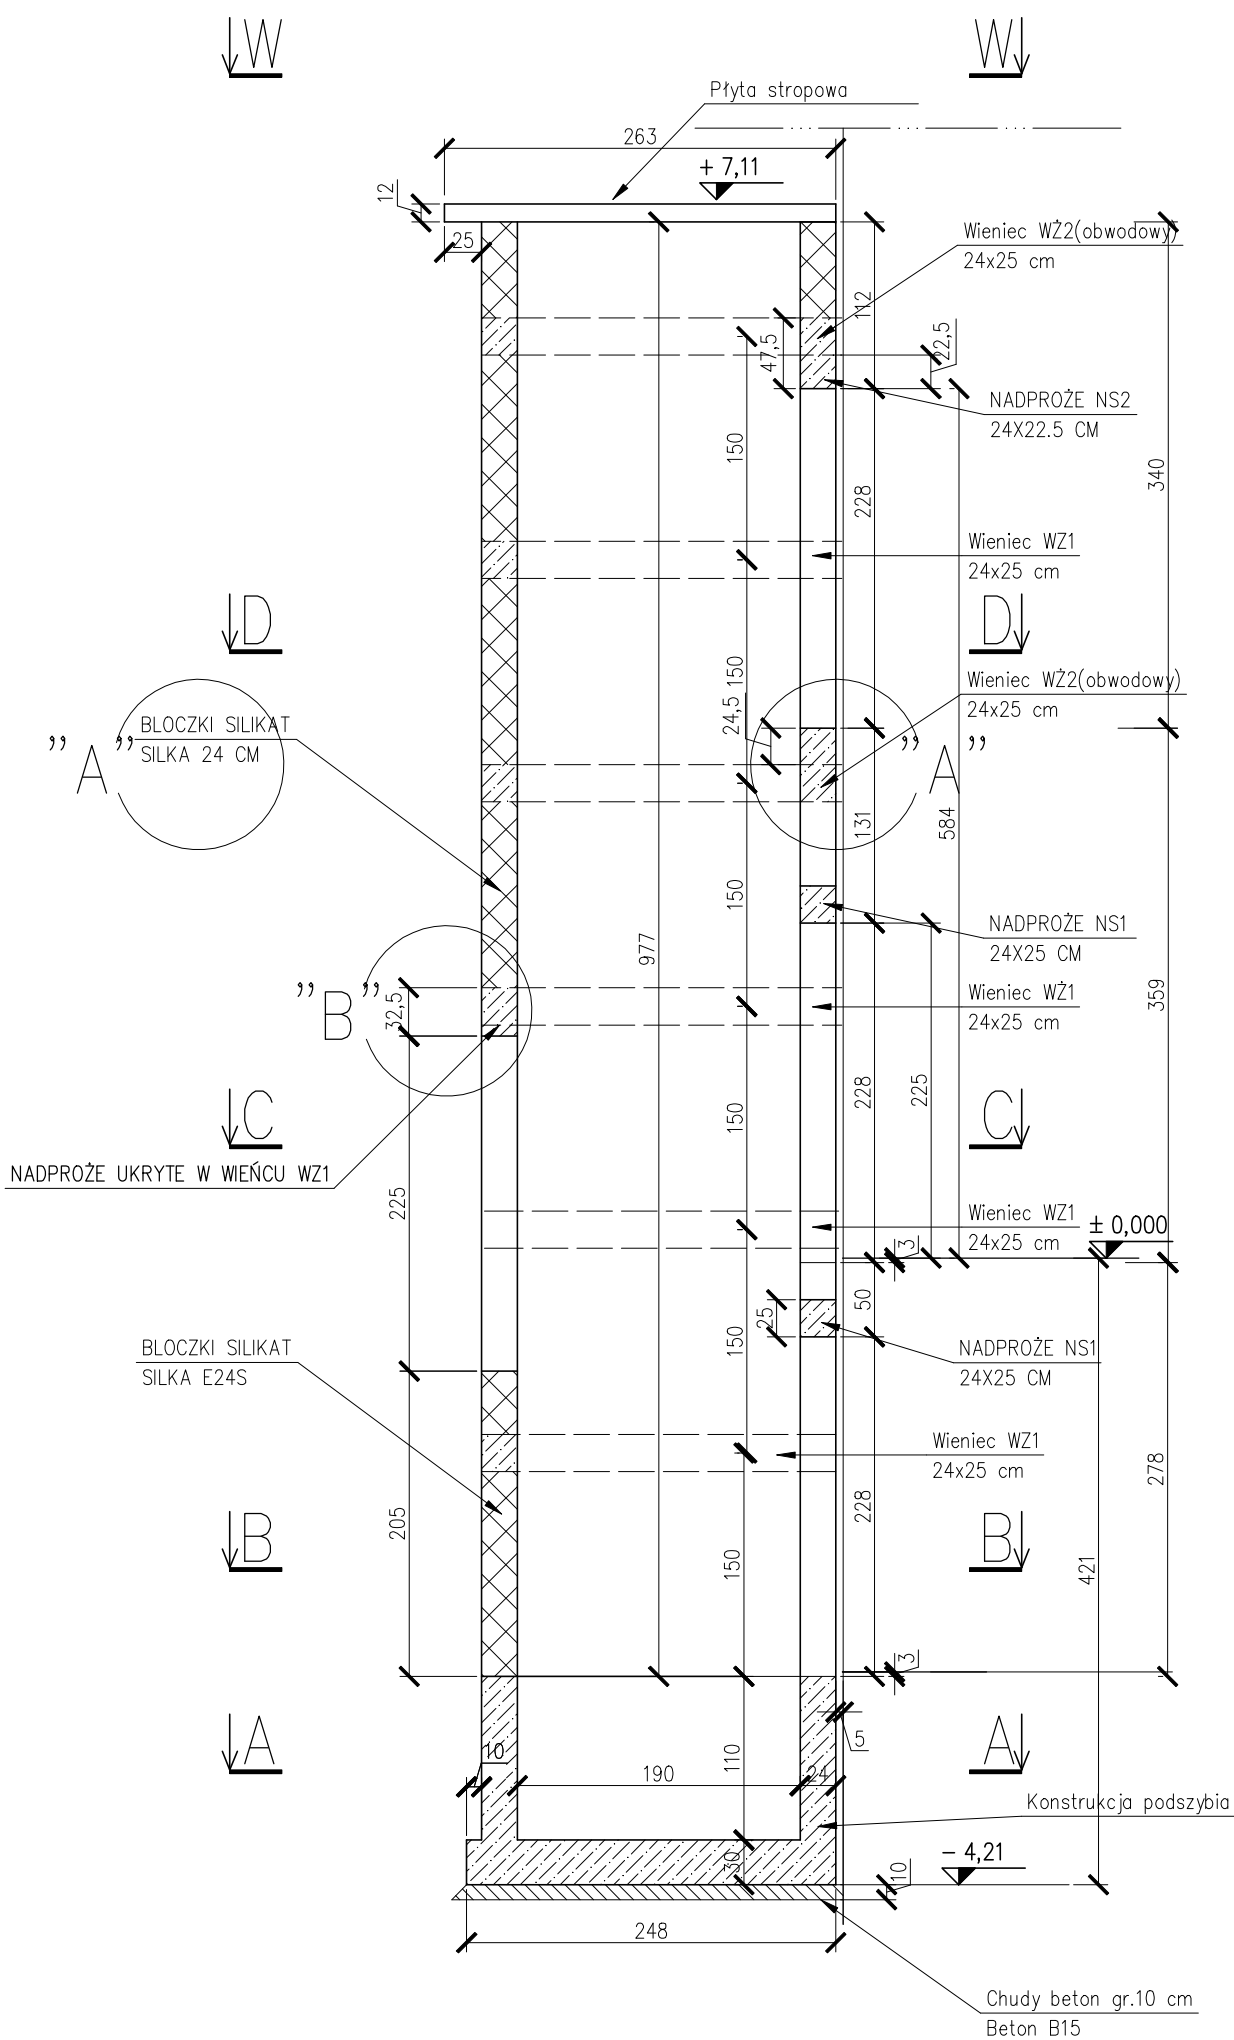


A-A

1:50

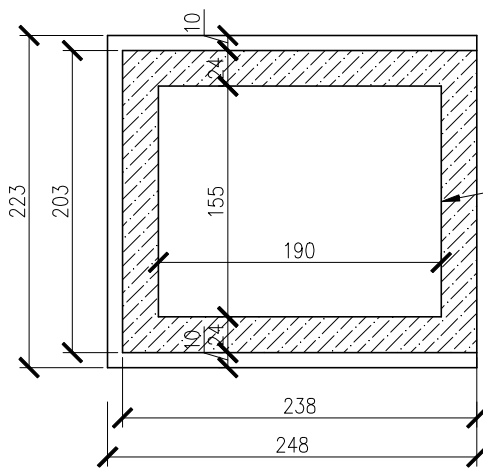


B-B

1:50

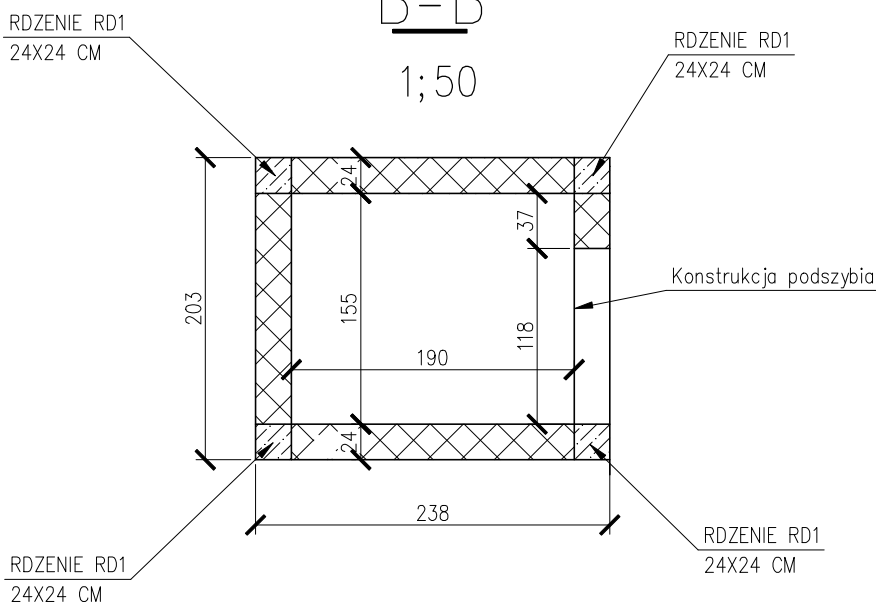


W-W

1:50

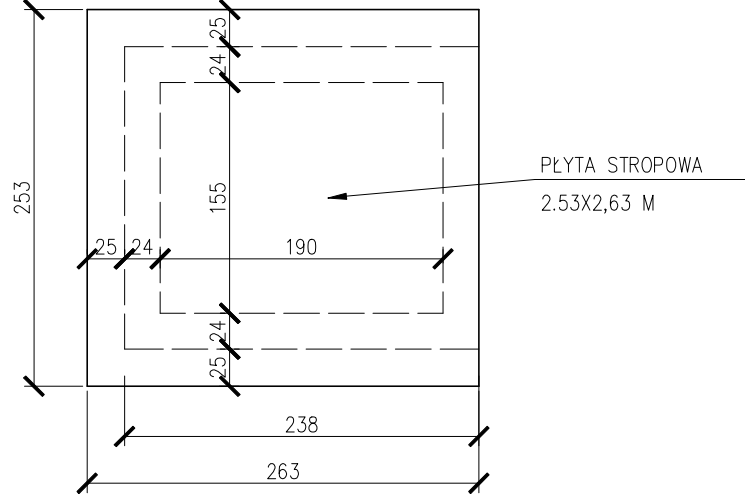


D-D

1:50

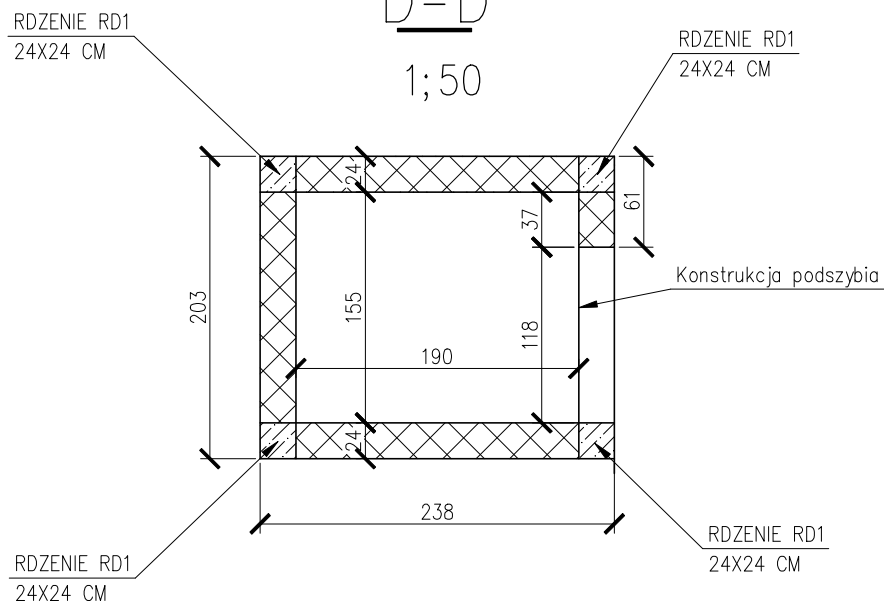

C-C

1:50

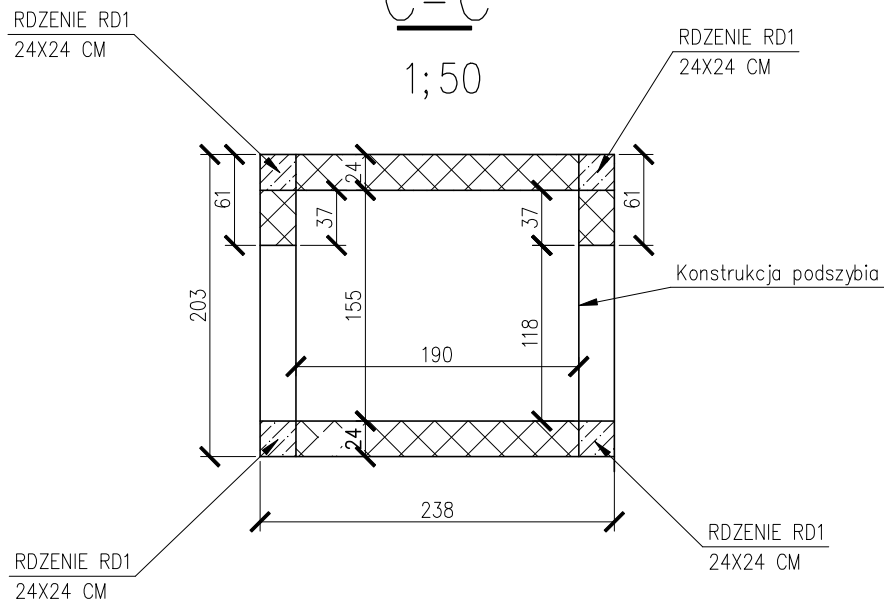

B25 (C20/25)
RB500
S10S-b
c_{nom} =30 mm
c_{nom} =55 mm
STAL PROFILOWA S235

KONTUR
Bogda Matoga
ul. Architektów 15B b
44 - 151 Gliwice

TEMAT OPRACOWANIA: DOBUDOWA WINDY ZEWNĘTRZNEJ DO BUDYNKU ZESPOŁU SZKÓŁ SPECJALNYCH PRZY UL. SZPITALNEJ 25 W KNUROWIE

PROJEKTOWA: mgr inż. Zbigniew Jastrzębski

PRACOWNIA: ul. nr 435/89

BRANŻA: K DATA: 02/2019 FAZA: PBW SKALA: 1:50

NR RYSUNKU: K1