



poz. ZBROJENIE PŁYTY STROPOWEJ
szt.1

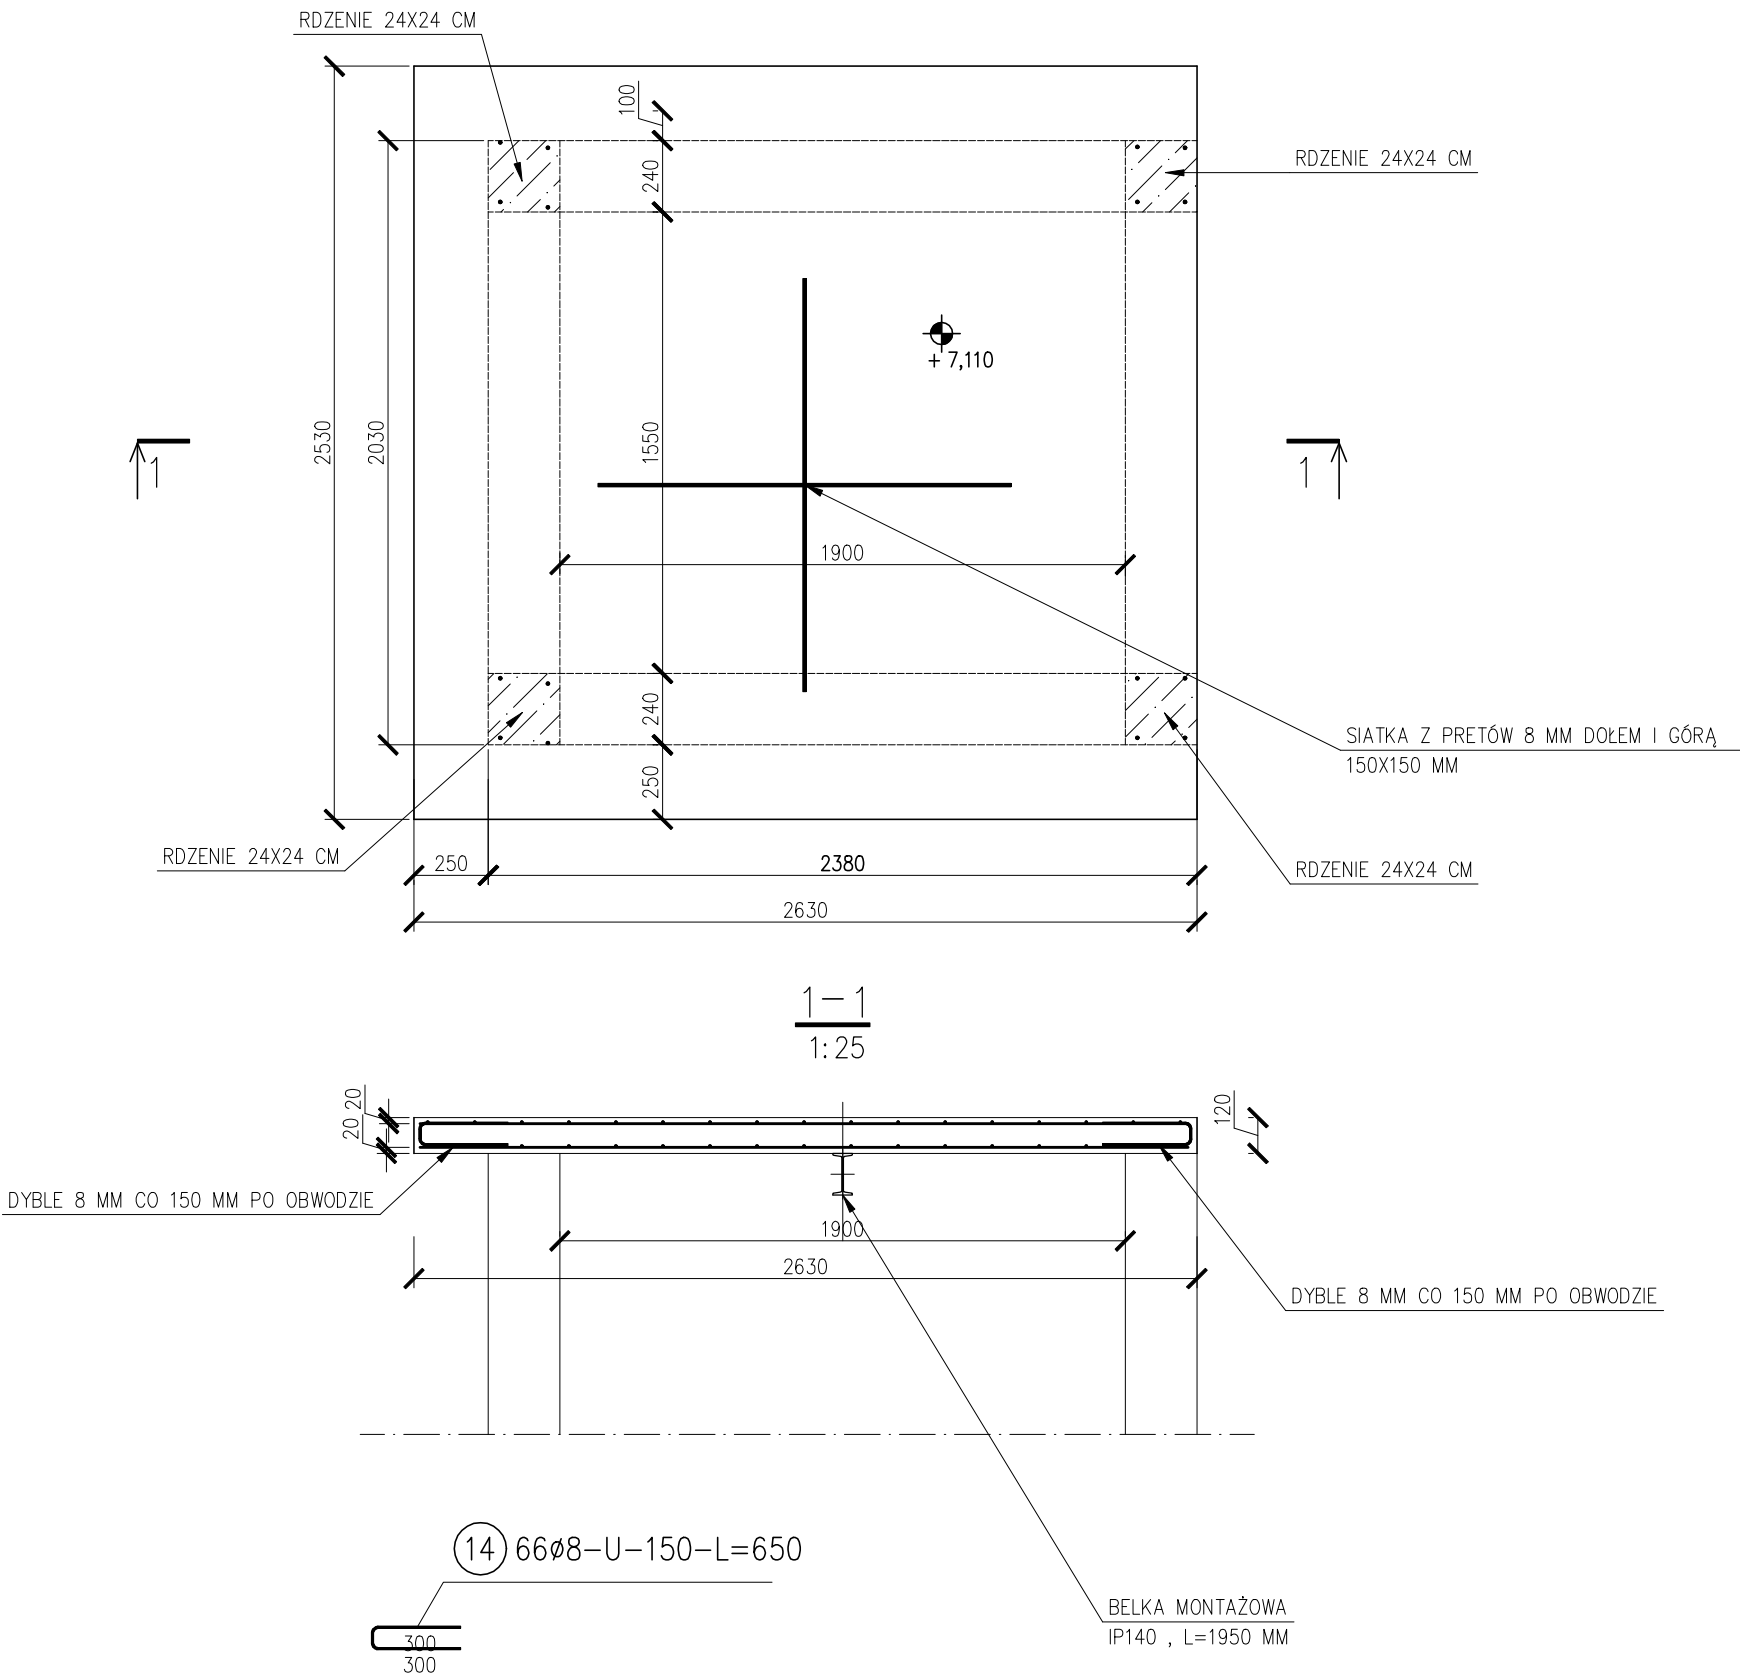

ZESTAWIENIE STALI

Nr pręta	Ø	Stal	Długość pręta	Liczba			Dł. łączna B500SP
				prętów na 1 poz.	pozycji	prętów łącznie	
(-)	(mm)	(-)	(m)	(szt)			(m)
14	8	B500SP	0,65	50	1	50	32,5
Razem długość prętów							(mb) 32,5
Masa jednostkowa							(kg/mb) 0,395
Masa prętów dla danej średnicy							(kg) 12,8
Masa łącznie							(kg) 12,8

UWAGA : Sumaryczna długość prętów jest długością rzeczywistą w osi pręta metodą B wg PN-EN ISO 3766:2006.

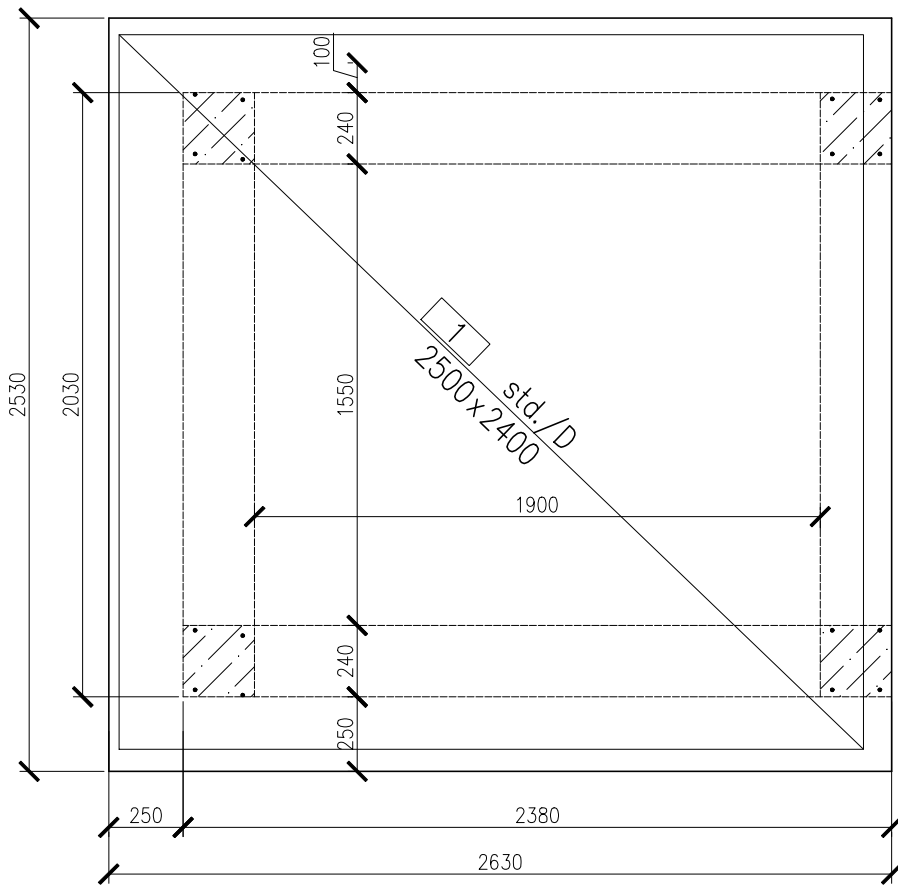

ZESTAWIENIE STALI – SIATKI

Nr siatki	Typ	Stal	Średnice øL/øB	Rozmiar kratki	Rozmiar siatki LxB	Masa jedn.	Liczba siatek łącznie	Powierzchnia łączna	Masa łączna
(-)	(-)	(-)	(mm)	(mm*mm)	(m*m)	(kg/m2)	(szt)	(m2)	(kg)
1	std.	B500SP	8,0x8,0	150x150	2,50x2,40	5,26	2	12	63,12
Powierzchnia łączna brutto								(m2) 12	
Masa łączna brutto								(kg)	63,12

Beton B25 (C20/25)
Stal RB500
St0S-b
Otulina c_{nom} =20 mm