



poz. NADPROŻE N1
szt.1

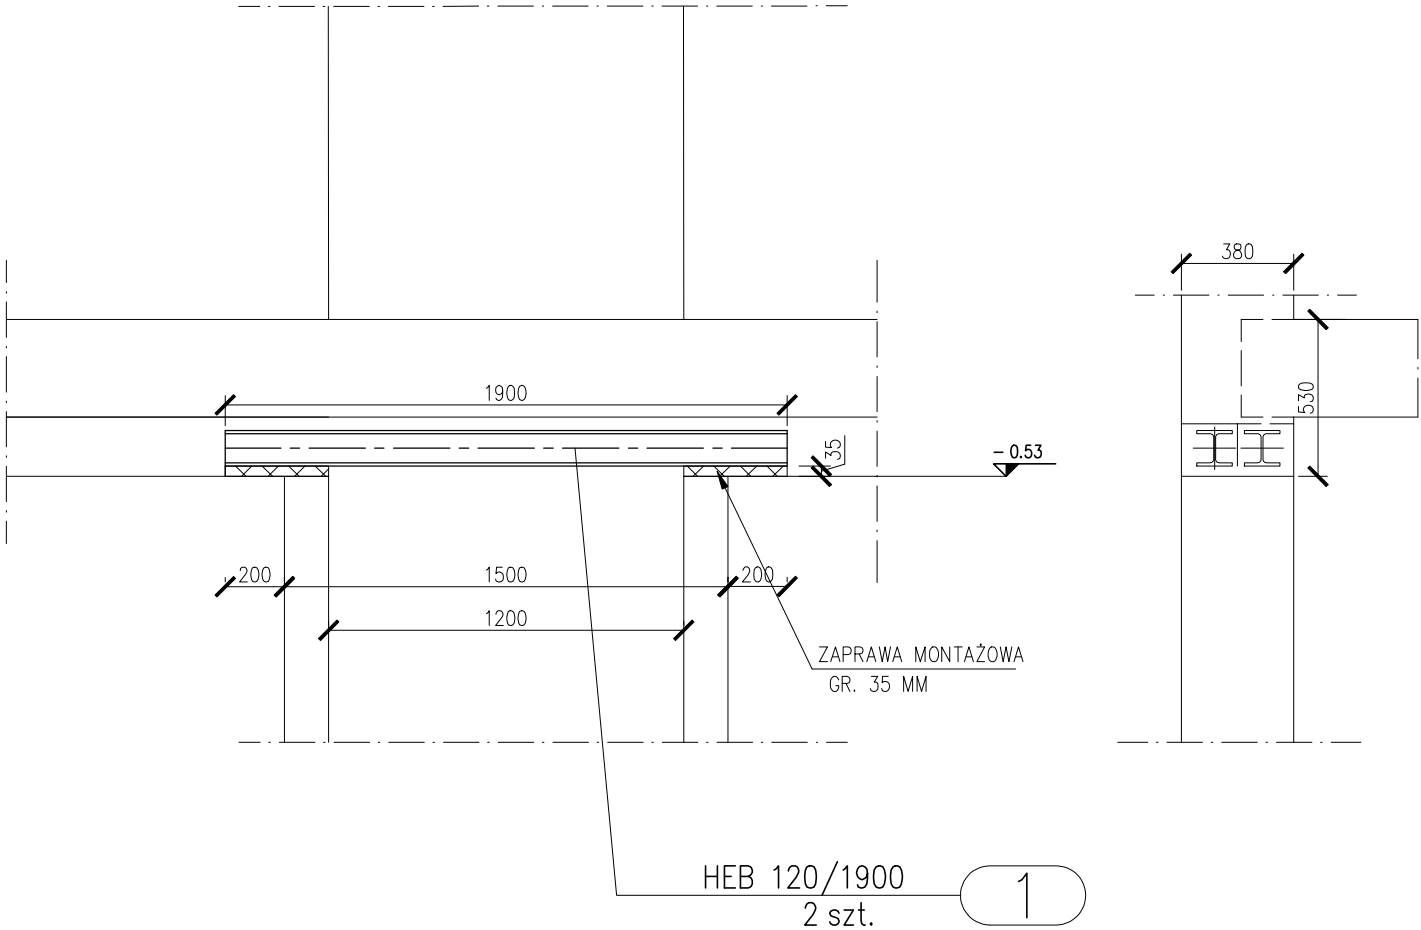

ZESTAWIENIE STALI – KSZTAŁTOWNIKI

Poz.	Profil	Długość [mm]	Liczba szt.	Masa [kg]			Materiał	Uwagi
				jedn.	1 szt.	razem		
NADPROŻE N1			1szt.					
1	HEB 120	1900	2	26,7	50,7	101,4	S235JR62	
Razem masa 1 elementu					[kg]	101,4		
RAZEM MASA 1 ELEMENTU(ÓW)					[kg]	101,4		
RAZEM NA RYSUNKU					[kg]	101,4		

poz. BELKA MONTAŻOWA DŹWIGU
szt.1

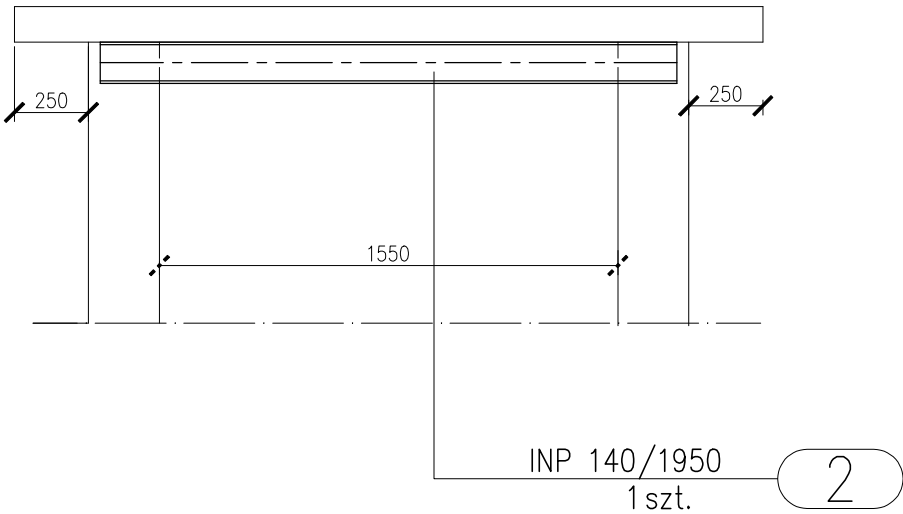

ZESTAWIENIE STALI – KSZTAŁTOWNIKI

Poz.	Profil	Długość [mm]	Liczba szt.	Masa [kg]			Materiał	Uwagi
				jedn.	1 szt.	razem		
BELKA MONTAŻOWA DŹWIGU			1szt.					
2	INP 140	1950	1	14,3	27,9	27,9	S235JR62	
Razem masa 1 elementu					[kg]	27,9		

KONTUR

Bogda Matoga
ul. Architektów 158 b
44 - 151 Gliwice

TEMAT OPRACOWANIA:				DOBUDOWA WINDY ZEWNĘTRZNEJ DO BUDYNKU ZESPOŁU SZKÓŁ SPECJALNYCH PRZY UL.SZPITALNEJ 25 W KNUROWIE			
SPECJALNOŚĆ: ARCHITEKTONICZNA				TREŚĆ RYSUNKU:			
PROJEKTOWAŁ: mgr inż. Zbigniew Jastrzębski upr. nr 435/89				NADPROŻE N1 , BELKA MONTAŻOWA			
BRANŻA: K				DATA: 02/2019	FAZA: PBW	SKALA: 1:25	NR RYSUNKU: K7