


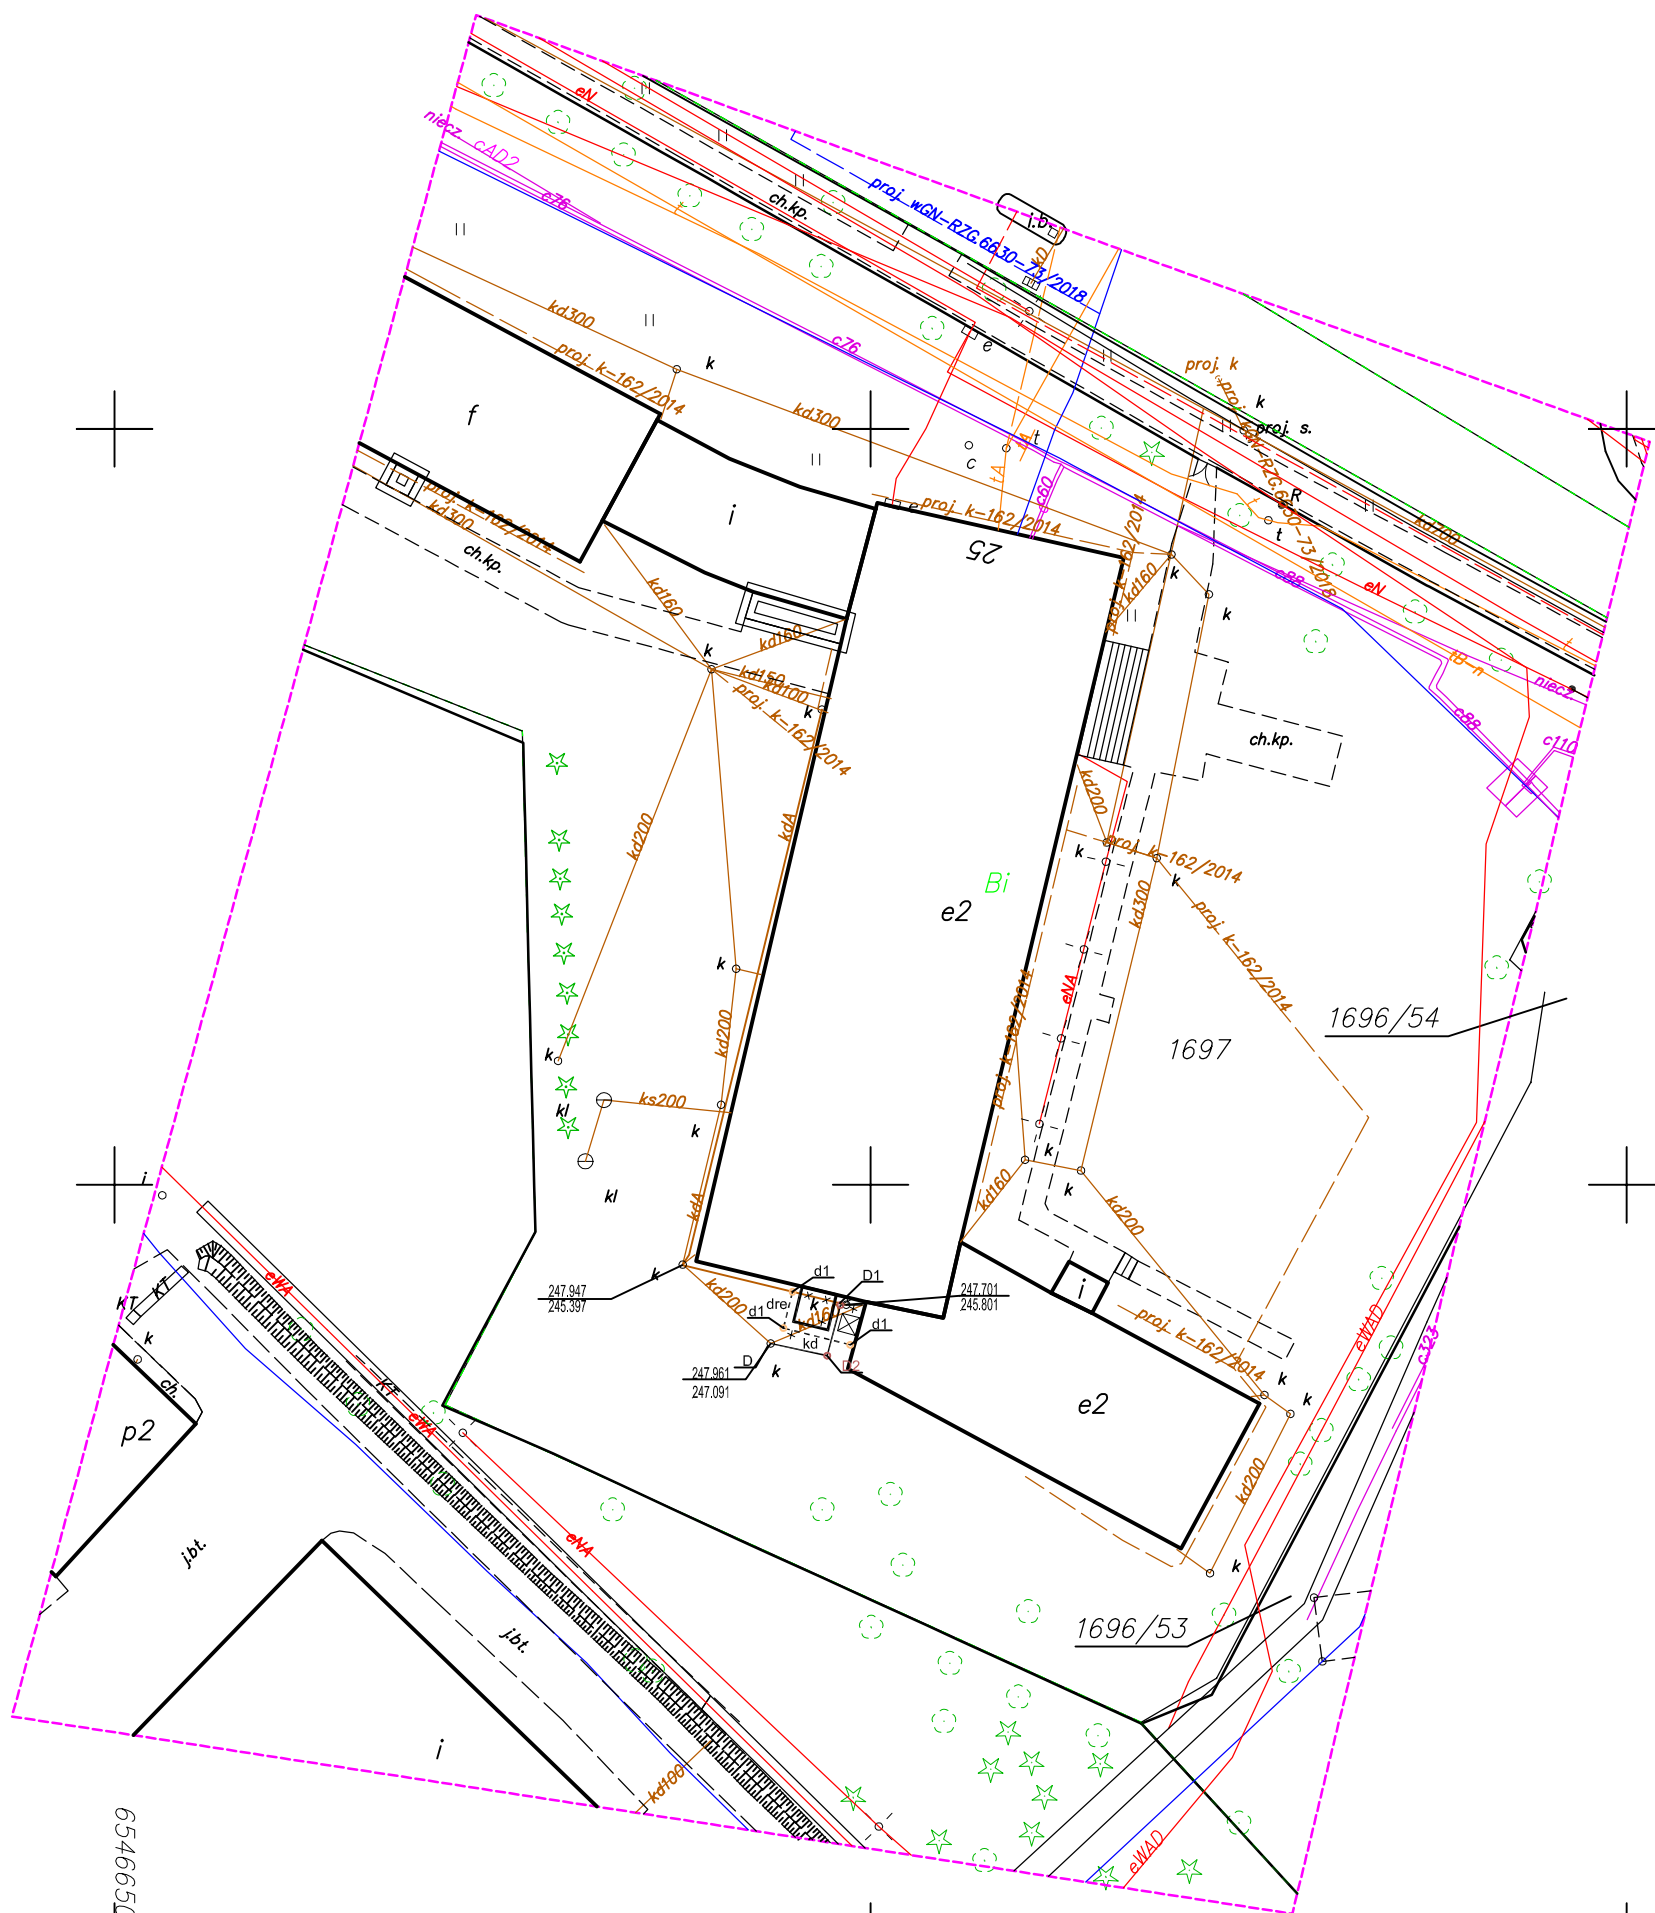

556590 Kopia mapy zasadniczej
MAPA DO CELÓW PROJEKTYCH

skala 1:500

Knurów ul. Szpitalna 25, dz.nr 1697

Jednostka ew.: Knurów 240501_1

Obręb: Knurów 0001

Mapa wykonana w układzie współrzędnych prostokątnych "2000"
oraz wysokościowych KRONSTADT

przez firmę Adam Leśniewski Usługi Geod.-Kart. GEOWIN
data opracowania: 14.01.2019r.

WGN-RZG.6640.1.67.2019

LEGENDA:

zakres opracowania

kd - Proj. kanalizacja deszczowa
- Proj. drenaż

W KW brak zapisu o służebnościach gruntowych

Planowana inwestycja usytuowana będzie powyżej 4m od granic nieruchomości

Sekcja: 6.129.26.20.3.3; 6.129.26.25.1.1

KONTUR

Bogda Matoga
ul. Architektów 158 b
44 - 151 Gliwice

TEMAT OPACOWANIA :

DOBUDOWA WINDY ZEWNĘTRZNEJ
DO BUDYNKU ZESPOŁU SZKÓŁ SPECJALNYCH PRZY UL.SZPITALNEJ 25 W KNUROWIE

SPECJALNOŚĆ : SANITARNA

PROJEKTOWAŁ :

mgr inż. Ewa Kolonko
upr. nr 501/86

TRESC RYSUNKU Przekładka kanalizacji deszczowej i drenażu

PLAN SYTUACYJNY

BRANZA : S DATA : 02/2019 FAZA : PBW SKALA : 1:50

NR RYSUNKU :
D-01