


1:100
1:200

240.00 m n.p.m.
POZIOM PORÓWNAWCZY

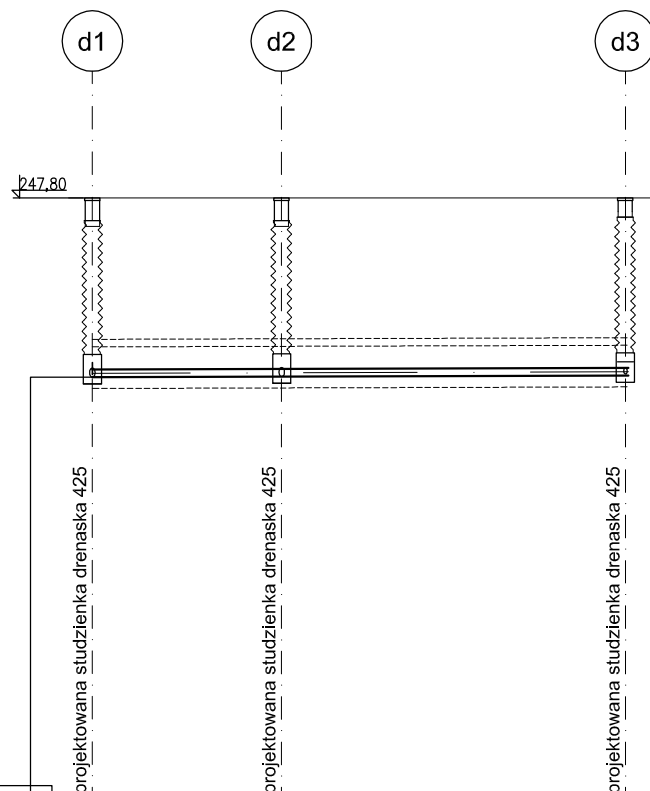

RZĘDNA TERENU	247,80	247,80	247,80
RZĘDNA DNA RUROCIAGU	245,59	245,595	245,60
ZAGŁĘBIENIE DNA RUROCIĄGU	2,21	2,205	2,20
SPADKI, DŁUGOŚCI	0,3%		
ŚREDNICA, MATERIAŁ	Rury drenarskie dn 100		
ODLEGŁOŚCI	0,00	2,50	4,55

KONTUR

Bogda Matoga
ul. Architektów 158 b
44 - 151 Gliwice

TEMAT OPRACOWANIA :

DOBUDOWA WINDY ZEWNĘTRZNEJ
DO BUDYNKU ZESPOŁU SZKÓŁ SPECJALNYCH PRZY UL.SZPITALNEJ 25 W KNUROWIE

SPECJALNOŚĆ : SANITARNA

PROJEKTOWAŁ :

mgr inż. Ewa Kolonko
upr. nr 501/86

TREŚĆ RYSUNKU

Przekładka kanalizacji deszczowej i drenażu

NR RYSUNKU :

PROFIL DRENAŻU

D-03

BRANŻA : S

DATA: 02/2019

FAZA : PBW

SKALA : 1:50