

KOPIA MAPY ZASADNICZEJ

SKALA 1:500
Ukt. wps. 2000 5.6

L. dzi. WGN-RZG.6642.3262.2019

Województwo śląskie

Powiat gliwicki

Jedn. ew. 240502_1, Pyskowice

Dbr. ew. 0001, Pyskowice

Sekcja 613226.04.11 6133.26.24.33

STANOWISKO GLIWICKI

Powiatowy Urząd Dokumentacji Geodezyjnej i Kartograficznej

Podpisane się zgodność niniejszej kopii z treścią materiału
posiadającego zasobu geodezyjnego i kartograficznego
nazwa materiału zasobu mapy zasadniczej
identyfikator ewidencyjny materiału z 2006.309


Gliwice, dnia 2019.05.10

PYSKOWICE

ul. Kard. Stefana Wyszyńskiego 37

ZESPÓŁ SZKÓŁ
IM. M. KONOPNICKIEJ

1:1000

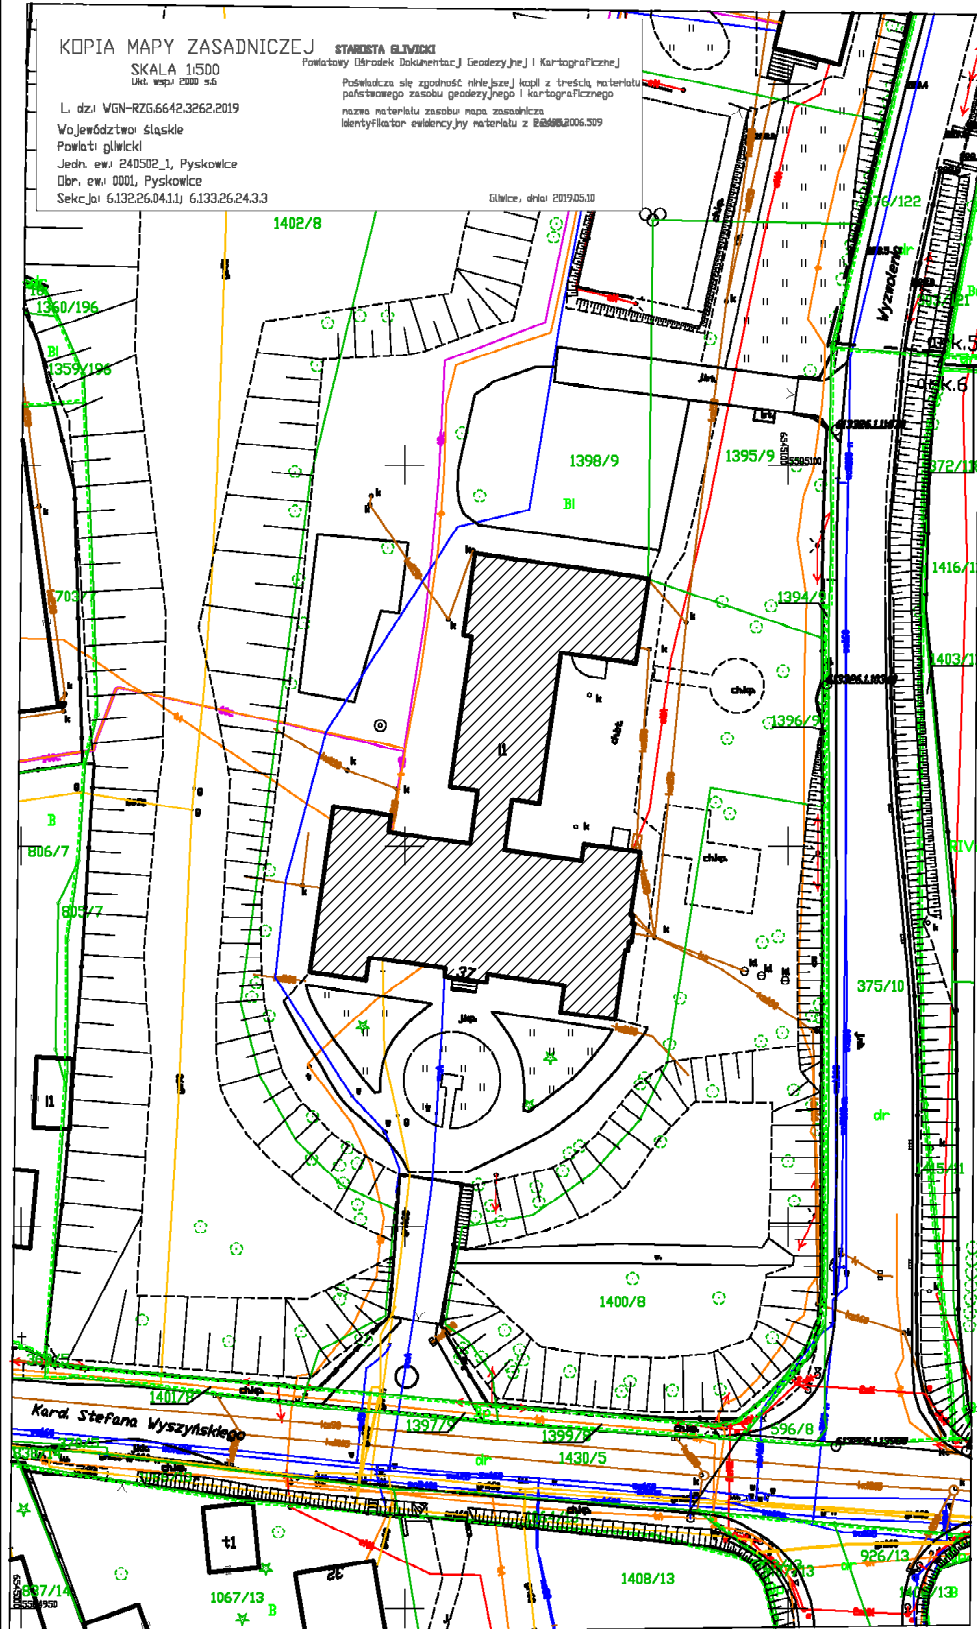

 BUDYNEK OBJĘTY
OPRACOWANIEM



Miastoprojekt-Gliwice
SPÓŁKA Z O.O.

44-100 GLIWICE, UL. T. KOŚCIUSZKI 6b/6, tel. 32 749 95 25, NIP 631-010-25-19

Nr umowy:

WRI-RZPO.273.0228.2019

Zadanie
inwestycyjne

"Mistrzowie planowania" - modernizacja i doposażenie
pracowni do nauki zawodu technik logistyk i technik spedytor

Stadium:

PB-W

Obiekt

Zespół Szkół im. M. Konopnickiej w Pyskowicach

Treść rys.:

SYTUACJA

Skala:

1:1000

Funkcja

Nazwisko

Nr upr.

Podpis

Data oprac.:

Projektował

mgr inż. arch. K. Krupka

675/83

06.2019

Opracował

tech. H. Nocoń

Sprawdził

mgr inż. arch. B. Mierzwińska

139/87

Nr rys.:

1