



PRACOWNIA
KOMPUTEROWA

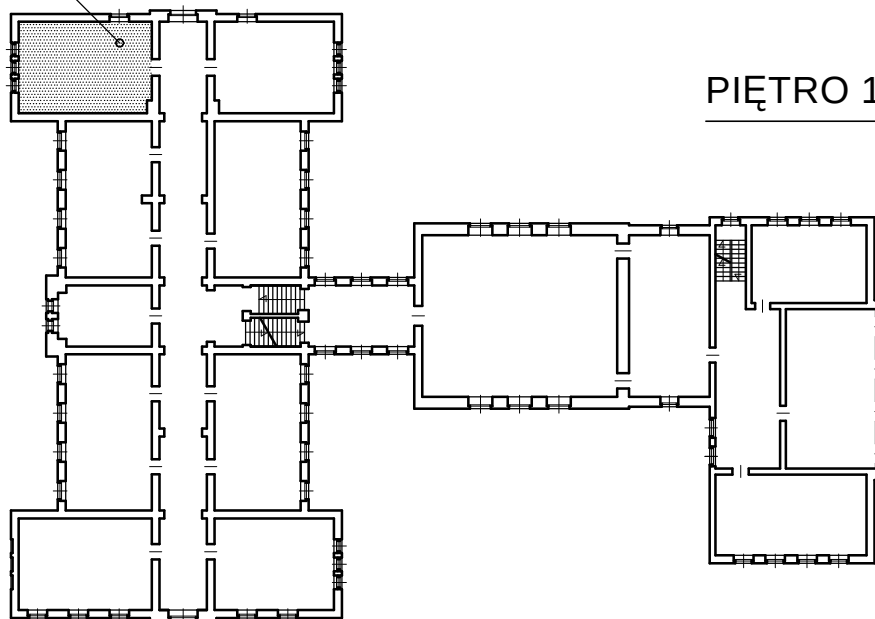

PIĘTRO 1

PRACOWNIA
KOMPUTEROWA

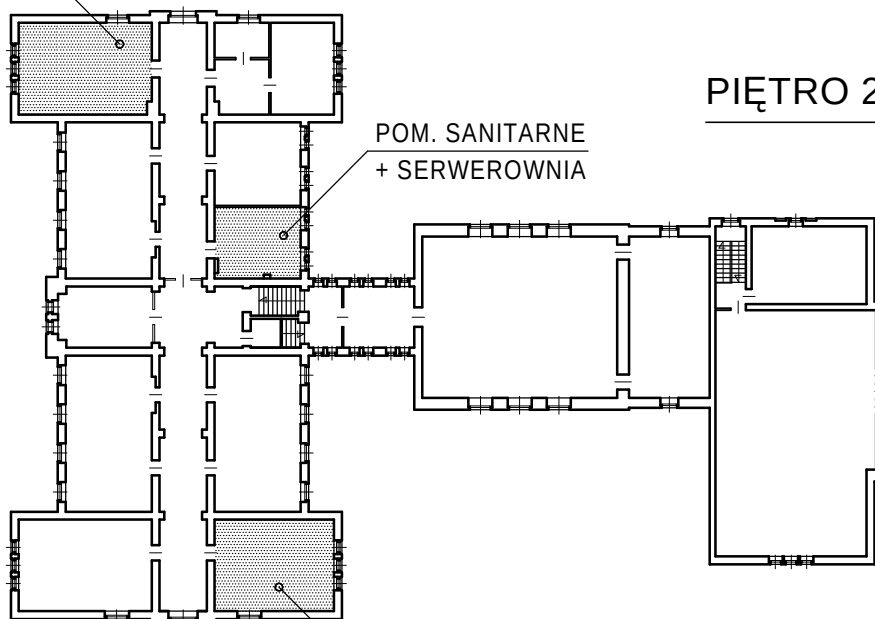

PIĘTRO 2

PRACOWNIA
JĘZYKOWA



Miastoprojekt-Gliwice
SPÓŁKA Z O.O.

44-100 GLIWICE, UL. T. KOŚCIUSZKI 6b/6, tel. 32 749 95 25, NIP 631-010-25-19

Nr umowy:

WRI-RZPO.273.0228.2019

Zadanie
inwestycyjne

"Mistrzowie planowania" - modernizacja i doposażenie
pracowni do nauki zawodu technik logistyk i technik spedytor

Stadium:

PB-W

Obiekt

Zespół Szkół im. M. Konopnickiej w Pyskowicach

Treść rys.:

**SCHEMAT USYTUOWANIA POMIESZCZEŃ
OBJĘTYCH OPRACOWANIEM**

Skala:

1:500

Funkcja

Nazwisko

Nr upr.

Podpis

Data oprac.:

Projektował

mgr inż. arch. K. Krupka

675/83

06.2019

Opracował

tech. H. Nocoń

Nr rys.:

Sprawdził

mgr inż. arch. B. Mierzwińska

139/87

2