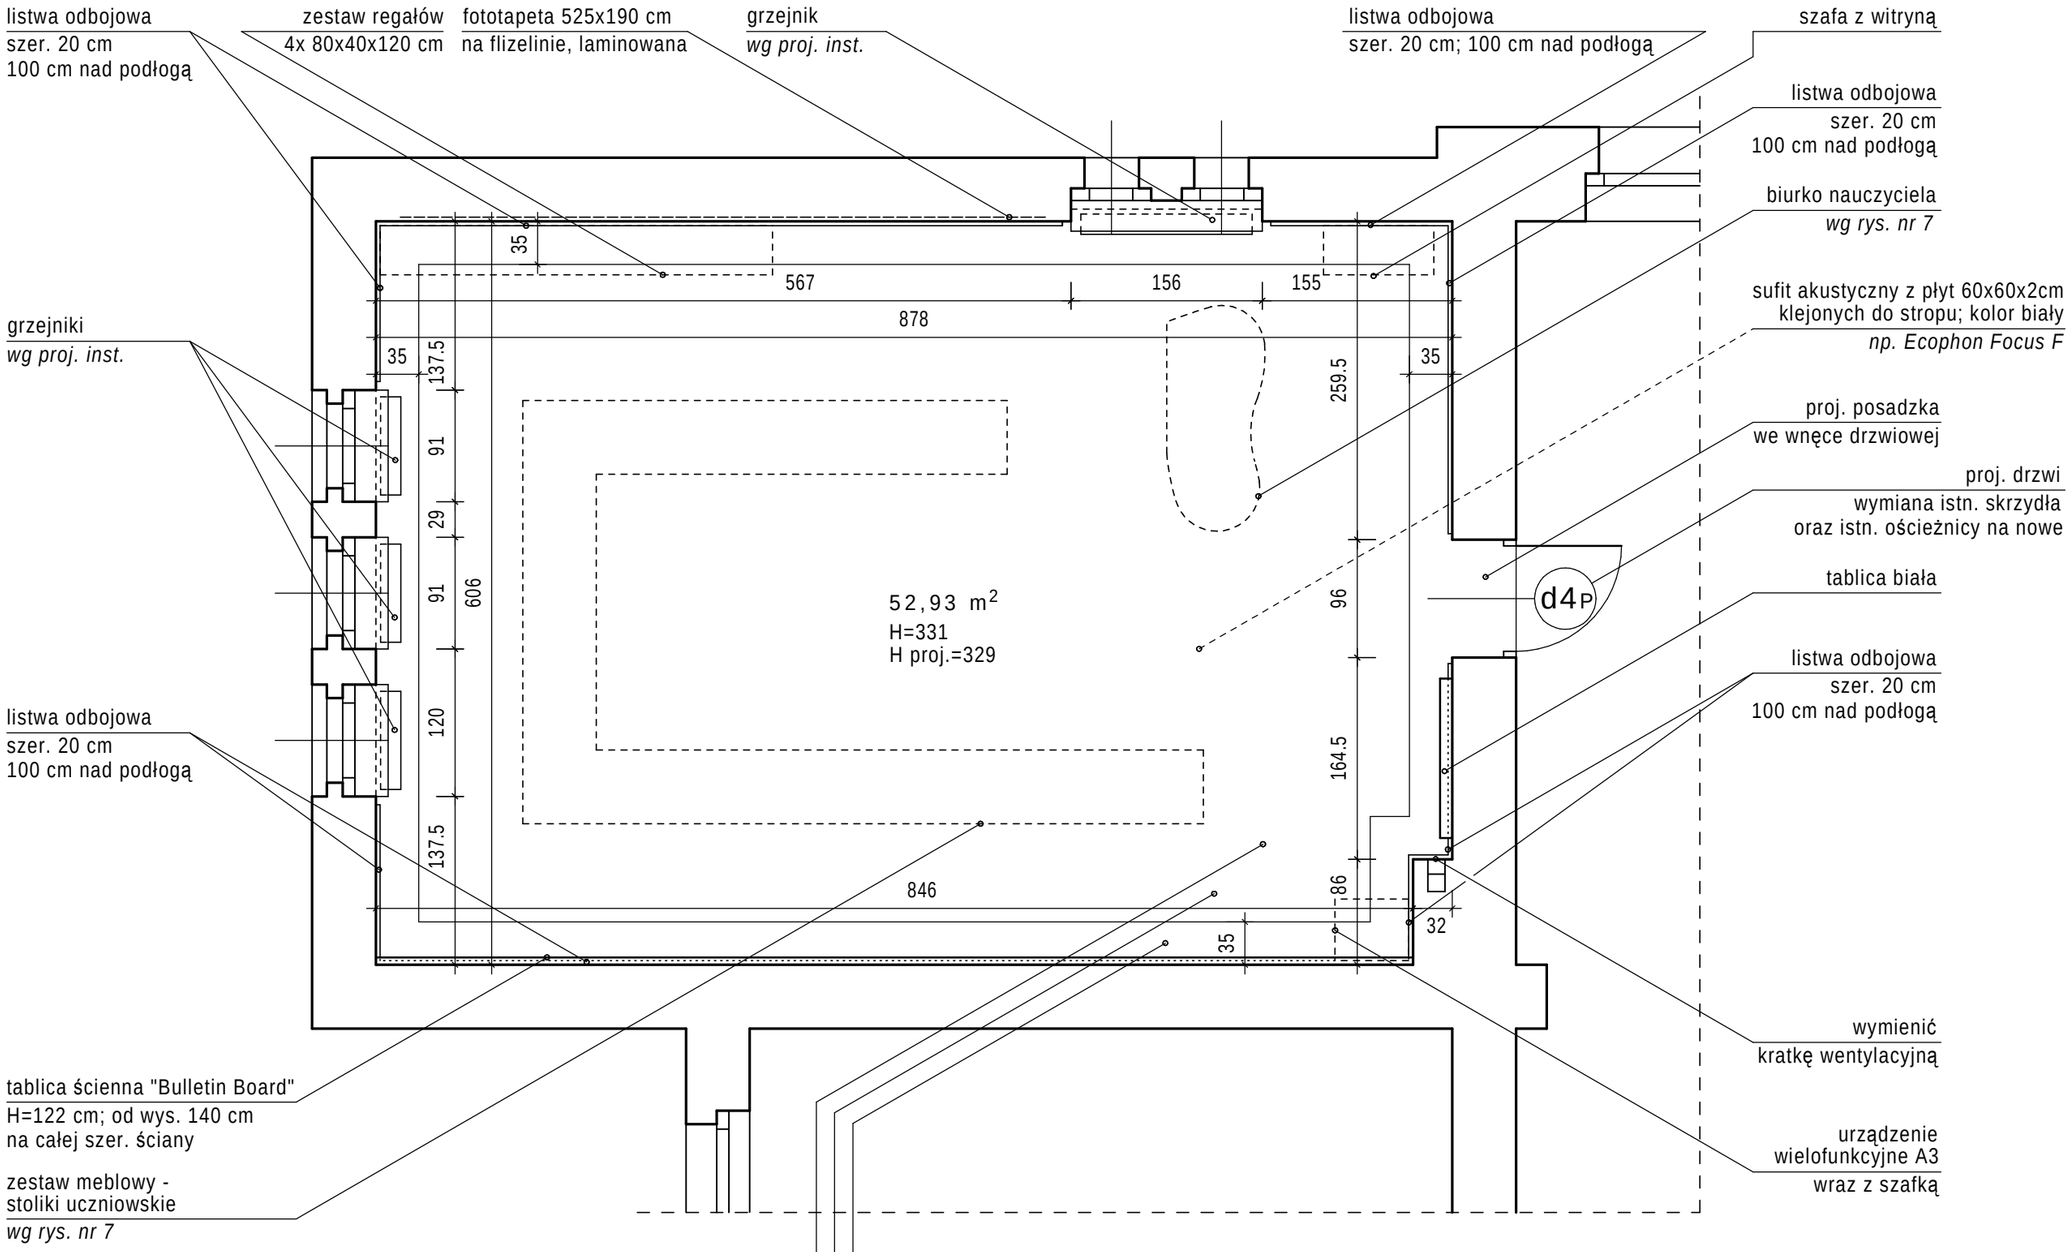

Podłoga

- Usunąć istn. warstwy posadzkowe do poz. istn. parkietu
- Wyrównać posadzkę przez ułożenie dwóch warstw płyt MDF (18+12 mm)
  Płyty układać krzyżowo, w mijankę, bez szczelin i łączyć wkrętami
  Przy styku ze ścianą pozostawić szczelinę dylatacyjną
- Wykonać kanały instalacyjne w płycie 18 mm i w istn. posadzce (wg proj. instalacji)
- Wykonać trwale rozpraszającą posadzkę, mocowaną na klej prądoprzewodzący
  i uziemioną taśmą miedzianą (np. COLOREX SD)
- Przy styku ze ścianą wykonać cokoliki z taśmy o szer. 15 cm
  (10 cm na ścianę, 5 cm na podłogę)

pas podłogi przy ścianach szer. 35 cm
wraz z wnęką drzwiową oraz cokolikami
wykładzina Colorex SD kolor Jade SD 150236

zasadnicza powierzchnia podłogi
wykładz. Colorex SD kolor Moonstone SD 150206

Miastoprojekt-Gliwice SPÓŁKA Z O.O. 44-100 GLIWICE, UL. T. KOŚCIUSZKI 6b/6, tel. 32 749 95 25, NIP 631-010-25-19				Nr umowy: WRI-RZPO.273.0228.2019
Zadanie inwestycyjne	"Mistrzowie planowania" - modernizacja i doposażenie pracowni do nauki zawodu technik logistyk i technik spedytor			Stadium: PB-W
Obiekt	Zespół Szkół im. M. Konopnickiej w Pyskowicach			
Treść rys.:	PRACOWNIA KOMPUTEROWA na II piętrze RZUT - PRACE REMONTOWE			Skala: 1:50
Funkcja	Nazwisko	Nr upr.	Podpis	Data oprac.:
Projektował	mgr inż. arch. K. Krupka	675/83		06.2019
Opracował	tech. H. Nocoń			Nr rys.:
Sprawdził	mgr inż. arch. B. Mierzwińska	139/87		6