

zestaw meblarski 320x40x(120+6) cm z czterech połączonych szaf
- szafa pełna z drzwiami zamykanymi na kluczyk, wewnątrz 3 półki
- dwie szafy z drzwiami na 3/4 wysokości zamykanymi na kluczyk,
z dwoma półkami wewnątrz i wnęką otwartą na górze
- szafa składająca się z ośmiu głębokich szuflad (każda po 30 cm głęb.)
kolor Dąb Cortona

roleta zaciemniająca
165x184 cm
RAL 6021

szafa z witryną 90x40x190 cm
- dolna część szafy z półką wewnętrzną,
z drzwiczkami z płyty laminowanej zamykanymi na klucz
- górna część z drzwiami ze szkłem, zamykana na klucz
kolor Dąb Cortona

rolety zaciemniające 100x226 cm
RAL 6021

krzesło nauczycielskie
wysokość siedziska 46 cm
wysokość z oparciem 94 cm;
siedzisko i wyprofilowane oparcie
z tworzywa sztucznego;
stelaż obrotowy, podłokietniki stałe
kolor zielony

monitor interaktywny 75"
1768x1066 mm


biurko nauczycielskie
z nadstawką na monitor dotykowy,
z zamykaną szafką na sprzęt elektroniczny
oraz półką na komputer,
z blendą wys. min. 50 cm i kanałem kabl.
między blatem a blendą;
gabaryt 180x80x76 cm
kolor Dąb Cortona

tablica biała, suchościeralna
o powierzchni magnetycznej lakierowanej;
w ramie z profilu alumin. (kolor srebrny)

urządzenie wielofunkcyjne A3
wraz z fabryczną szafką

zestaw meblowy trwale połączony
stoliki uczniowskie
1-osobowe 75x60x76 cm
2-osobowe 160x60x76 cm;
z blendą o wys. min. 50 cm
i kanałem kabl. między blatem a blendą;
wyposażone w podstawy dla komputerów
(po jednej na każde stanowisko)
kolor Dąb Cortona

krzesła uczniowskie
wysokość siedziska 46 cm; wysokość z oparciem 94 cm;
siedzisko i oparcie wyprofilowane z tworzywa sztucznego;
nogi metalowe, malowane proszkowo
kolor zielony

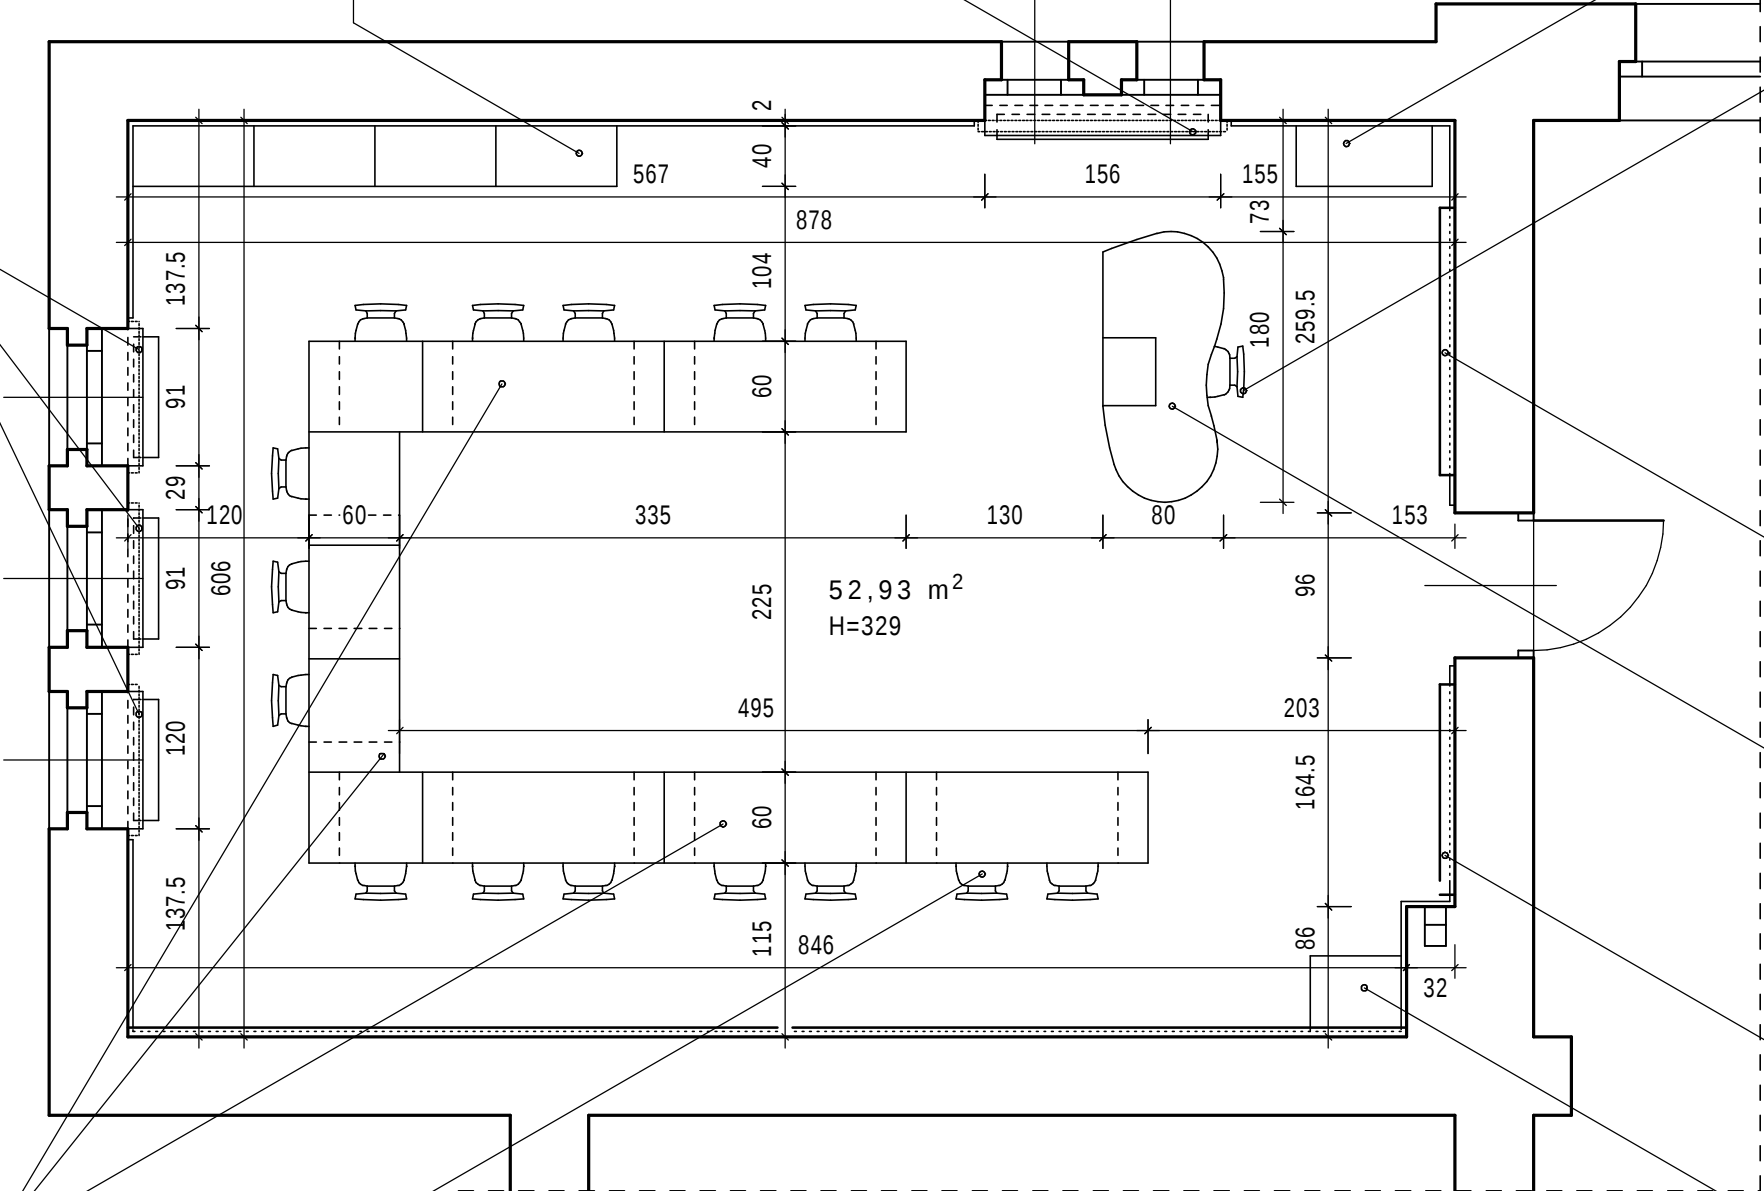

 Miastoprojekt-Gliwice SPÓŁKA Z O.O. 44-100 GLIWICE, UL. T. KOŚCIUSZKI 6b/6, tel. 32 749 95 25, NIP 631-010-25-19				Nr umowy: WRI-RZPO.273.0228.2019
Zadanie inwestycyjne	"Mistrzowie planowania" - modernizacja i doposażenie pracowni do nauki zawodu technik logistyki i technik spedytor			Stadium: PB-W
Obiekt	Zespół Szkół im. M. Konopnickiej w Pyskowicach			
Treść rys.: PRACOWNIA KOMPUTEROWA na II piętrze RZUT - WYPOSAŻENIE				Skala: 1:50
Funkcja	Nazwisko	Nr upr.	Podpis	Data oprac.: 06.2019
Projektował	mgr inż. arch. K. Krupka	675/83		Nr rys.: 7
Opracował	tech. H. Nocoń			
Sprawdził	mgr inż. arch. B. Mierzwińska	139/87		