

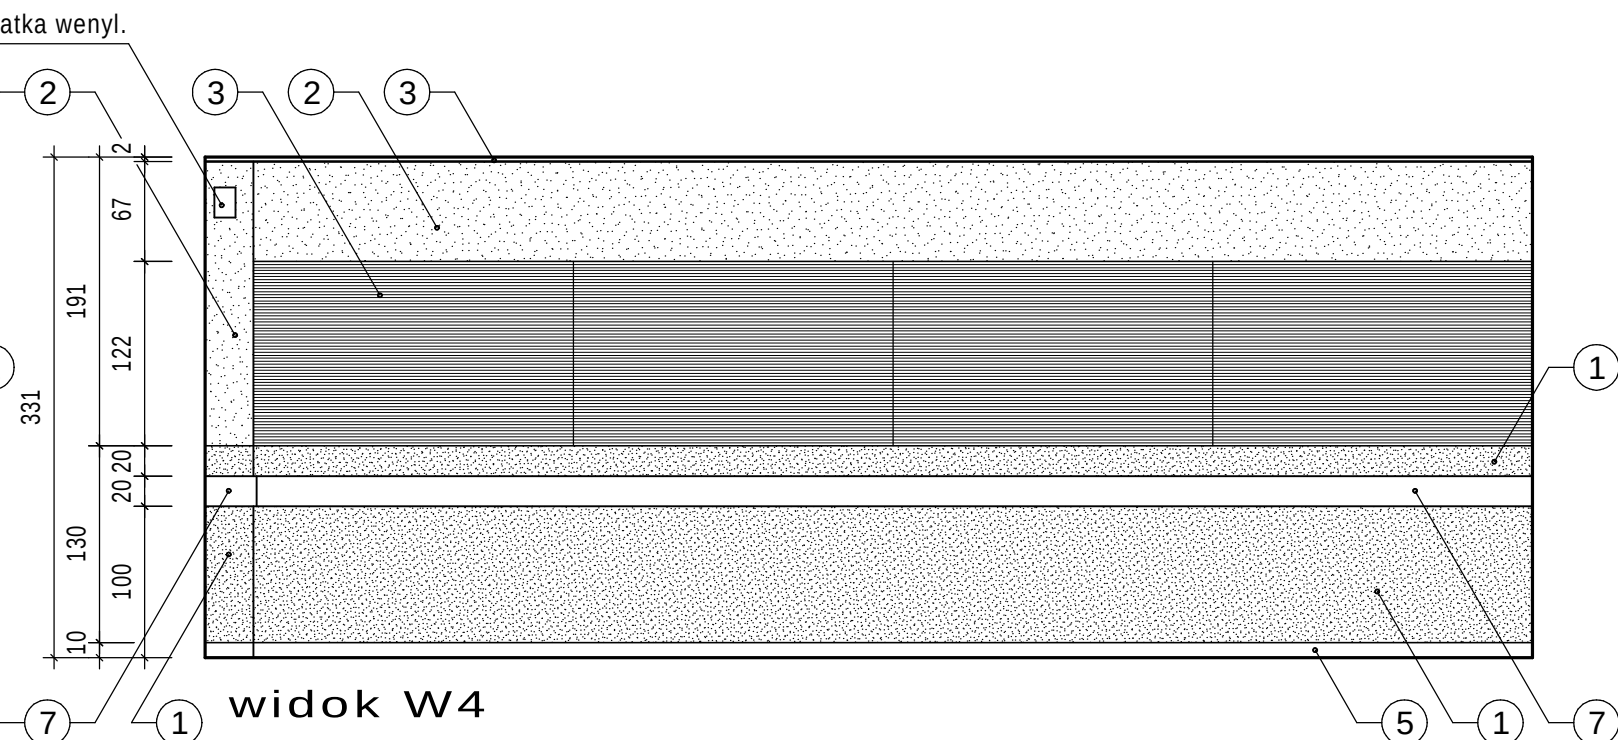
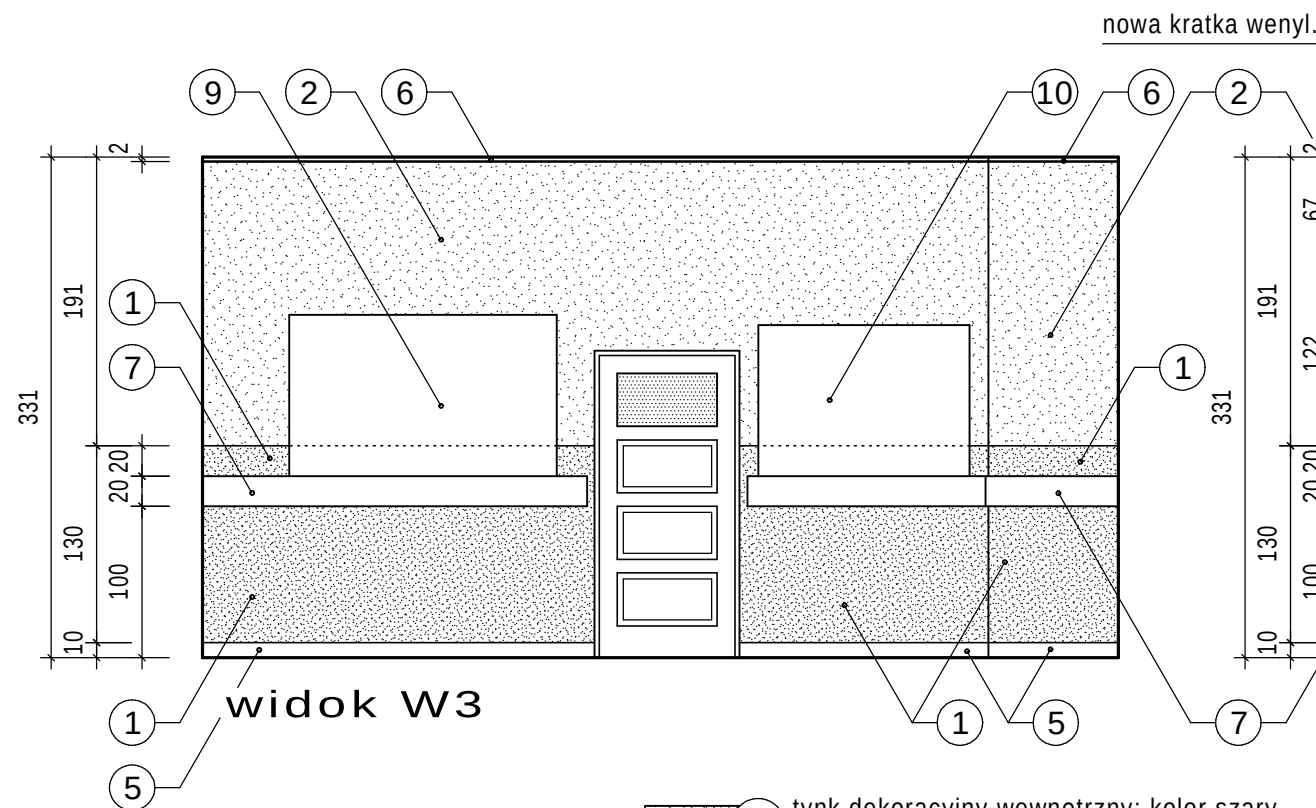
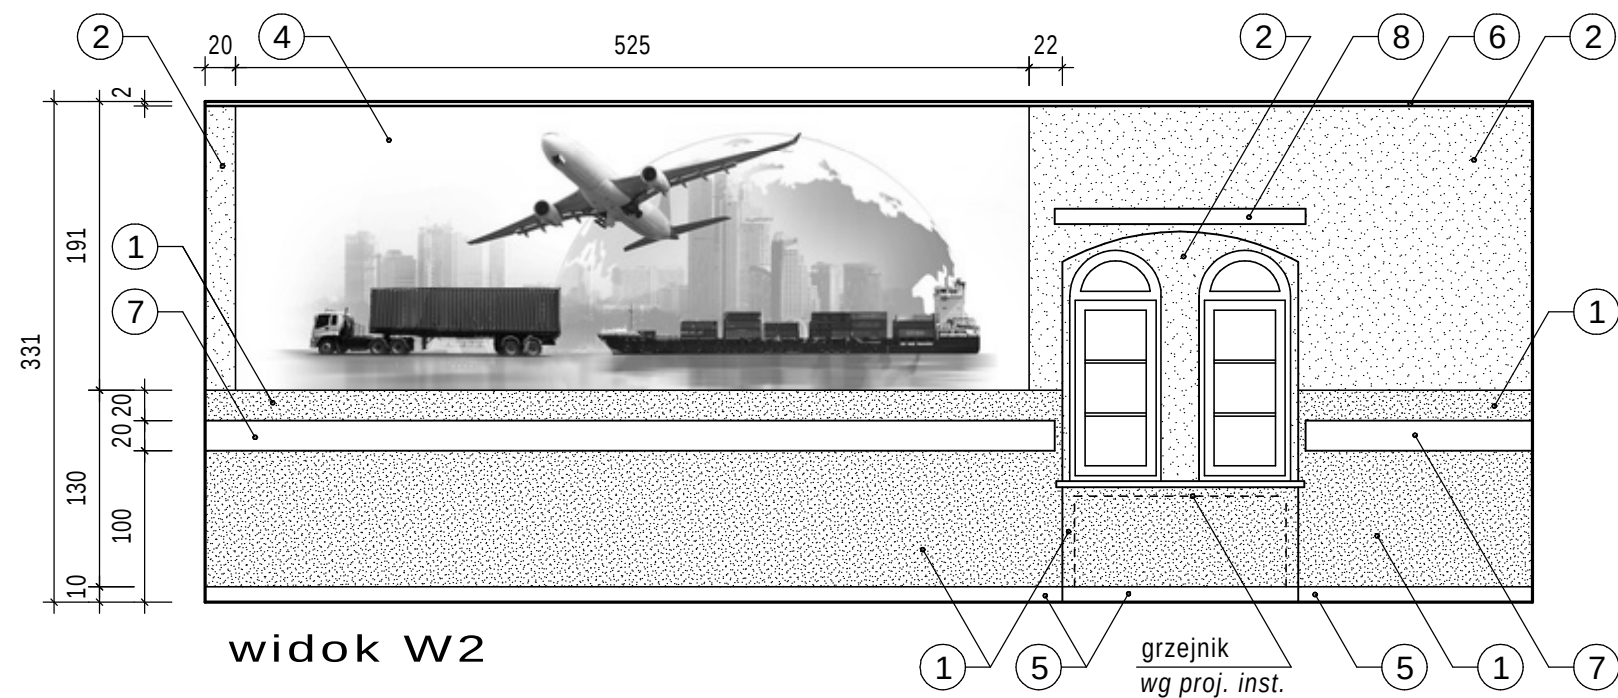


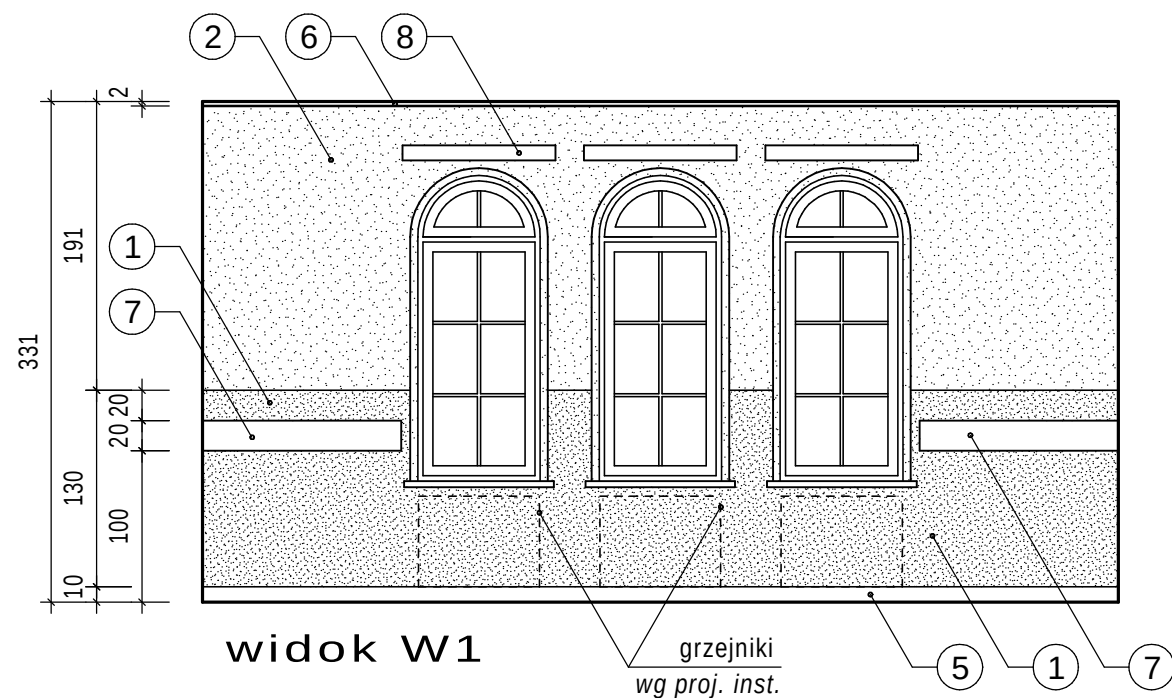

- 1 tynk dekoracyjny wewnętrzny; kolor szary
np. Capadecor VarioPutz kolor nr 14
- 2 farba akrylowa zmywalna; kolor jasnoszary
np. Flugger Flutex 10 kolor 5493
- 3 tablica ogłoszeniowa "Bulletin Board" kolor 2213 Baby Lettuce
na nośniku z płyty MFP gr 12 mm
- 4 fototapeta na flizelinie, laminowana; kolor szary
- 5 cokolik posadzki; wys. 10 cm
z wykładziny Colorex SD kolor Jade SD 150236
- 6 sufit akustyczny z płyt 60x60x2cm klejonych do stropu; kolor biały
np. Ecophon Focus F
- 7 listwa odbojowa szer. 20 cm; kolor zielony
- 8 roleta zaciemniająca RAL 6021
- 9 monitor interaktywny 75"
- 10 tablica biała, suchościerna

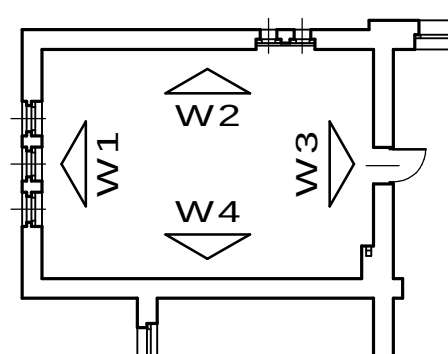

MG Miastoprojekt-Gliwice SPÓŁKA Z O.O. 44-100 GLIWICE, UL. T. KOŚCIUSZKI 6b/6, tel. 32 749 95 25, NIP 631-010-25-19				Nr umowy: WRI-RZPO.273.0228.2019
Zadanie inwestycyjne	"Mistrzowie planowania" - modernizacja i doposażenie pracowni do nauki zawodu technik logistyk i technik spedytor			Stadium: PB-W
Obiekt	Zespół Szkół im. M. Konopnickiej w Pyskowicach			Skala: 1:50
Treść rys.:	PRACOWNIA KOMPUTEROWA na II piętrze WIDOKI ŚCIAN			Data oprac.: 06.2019
Funkcja	Nazwisko	Nr upr.	Podpis	Nr rys.: 8
Projektował	mgr inż. arch. K. Krupka	675/83		
Opracował	tech. H. Nocoń			
Sprawdził	mgr inż. arch. B. Mierzińska	139/87		