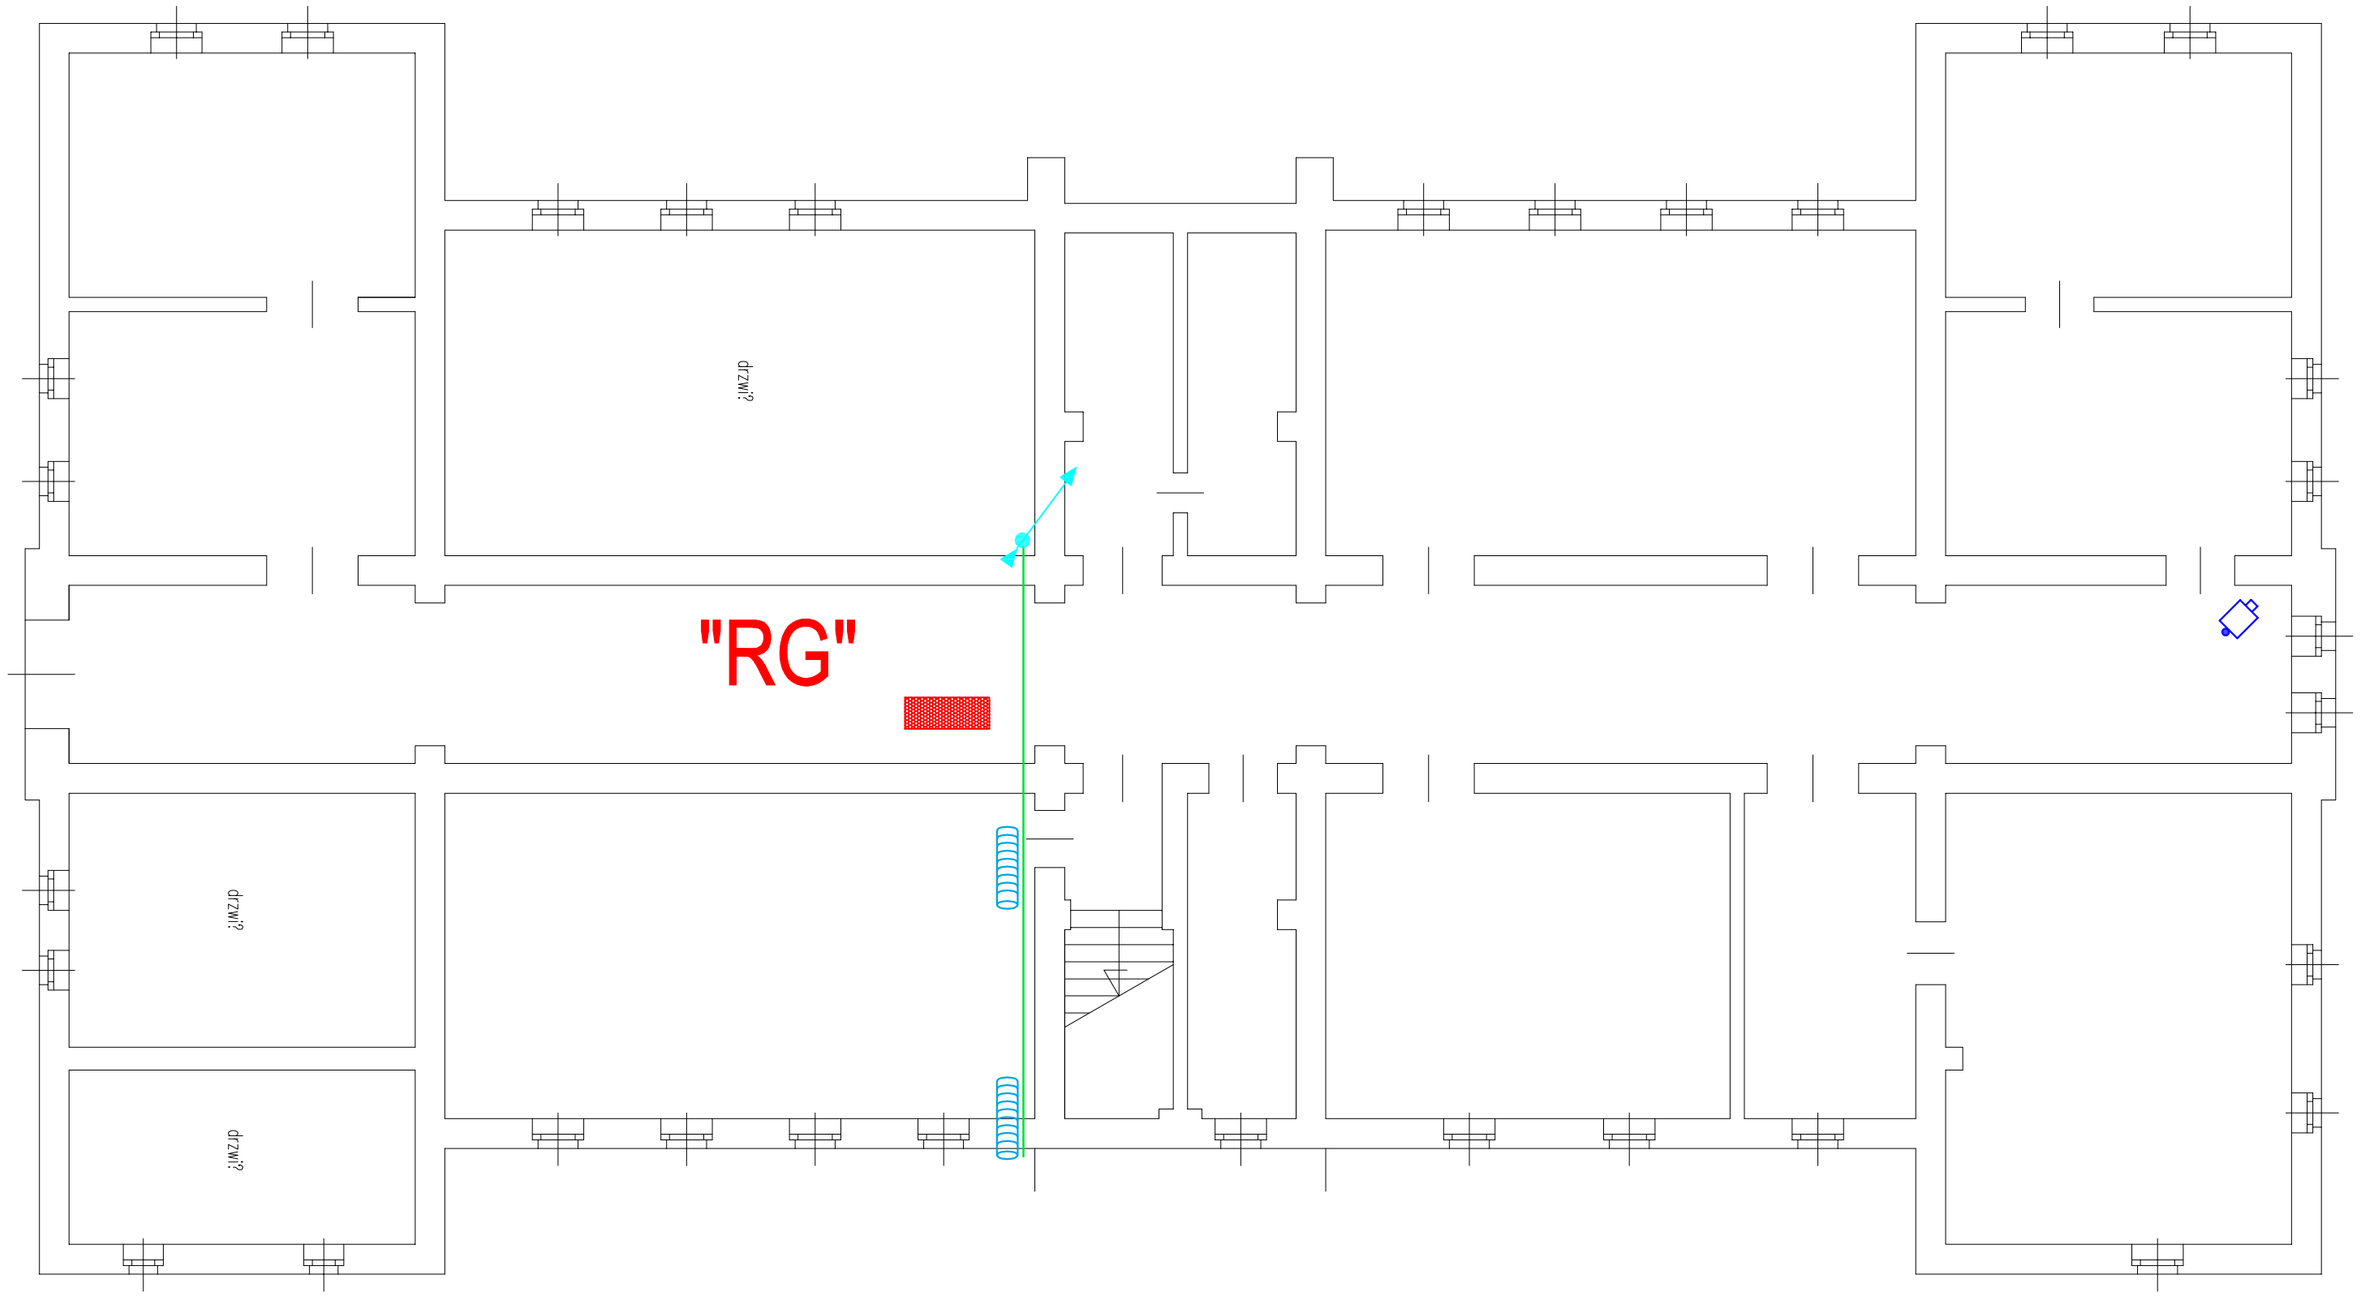

UWAGI :

1. Prowadzenie kabli :

a) w głównych ciągach – w korytkach kablowych prowadzonych pod sufitem w salach lekcyjnych Koryta osłonięte płytą gipsową szer 300 mm – EI60.

b) na podejściach do kamer CCTV– natynkowo w korytku 20x5

2. Lokalizacja kamer w budynku B – ustalić na budowie wg. wskazań Inwestora.
3. Okablowanie kamer – skrętka kat VIa.
3. Gniazda kamer należy montować wtynkowo.
4. Ze względu na charakter budowy – wszystkie wymiary i lokalizacje sprawdzić na budowie, a zaistniałe niezgodności wyjaśniać i uzgadniać z głównym projektantem.
6. Roboty budowlane należy wykonać zgodnie ze sztuką budowlaną oraz "Prawem Budowlanym" (Dz. U. 207 poz. 2016 z dnia 07–08–2004).
7. Prawy ciąg koryt – instalacje elektryczne lewy ciąg – instalacje słaboprądowe

Pion kablowy 2xfi100

Kamera CCTV

Koryto kablowe

Rozdzielnia

Rura ochronna

Miastoprojekt - Gliwice SPÓŁKA Z O.O. 44-100 GLIWICE, UL. T. KOŚCIUSZKI 6b/6, tel. 32 749 95 25, NIP 631-010-25-19				Nr umowy: WRI-RZPO.273.0228.2019
Zadanie inwestycyjne:	"Mistrzowie planowania" - modernizacja i doposażenie pracowni do nauki zawodu technik logistyk i technik spedytor			Stadium: PB-W
Inwestor:	Zespół Szkół im. M. Konopnickiej w Pyskowicach			
Treść rys.: Instalacje elektryczne - piwnice				Skala: 1:100
Funkcja	Nazwisko	Nr upr.	Podpis	Data oprac.: 06.2019
Projektował	mgr inż.Krzysztof Stalmach	137/90		
Opracował	----------			Nr rys.: E01
Sprawdził				