
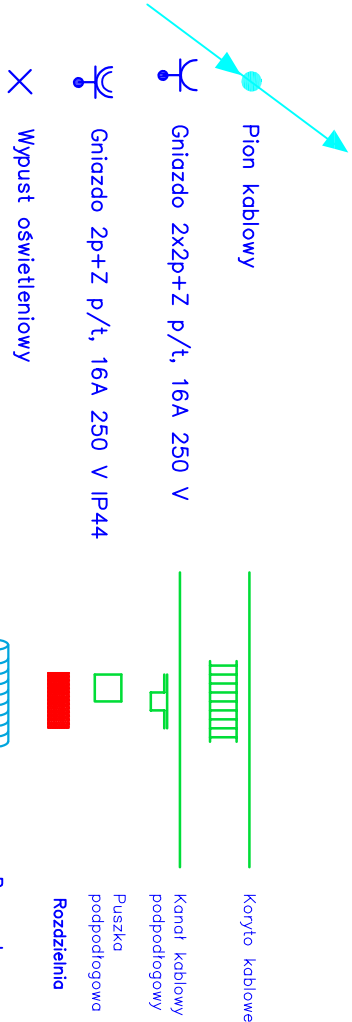


- UWAGI :
1. Prowadzenie kabli :
 - a) w głównych ciągach – w korytkach kablowych prowadzonych pod sufitem w salach lekcyjnych
 - b) na podejściach – wtykowo w bruzdach.
 2. Zejścia do puszek instalacyjnych wykonać rurami sztywnymi, lub w rurkach giętkich elektroinstalacyjnych typu PESZEL.
 3. Łączniki i gniazda należy montować wtykowo.
 4. Ze względu na charakter budowy – wszystkie wymiary i lokalizacje sprawdzić na budowie, a zaistniałe niezgodności wyjaśnić i uzgodnić z głównym projektantem.
 6. Roboty budowlane należy wykonać zgodnie ze sztuką budowlaną oraz "Prawem Budowlanym" (Dz. U. 207 poz. 2016 z dnia 07-08-2004).
 7. Prawy ciąg koryt – instalacje elektryczne lewy ciąg – instalacje słaboprądowe
 8. Oprawy oświetleniowe montować w/g Załącznika
 9. Instalacje wewnątrz mebli wg. wyposażenia pracowni

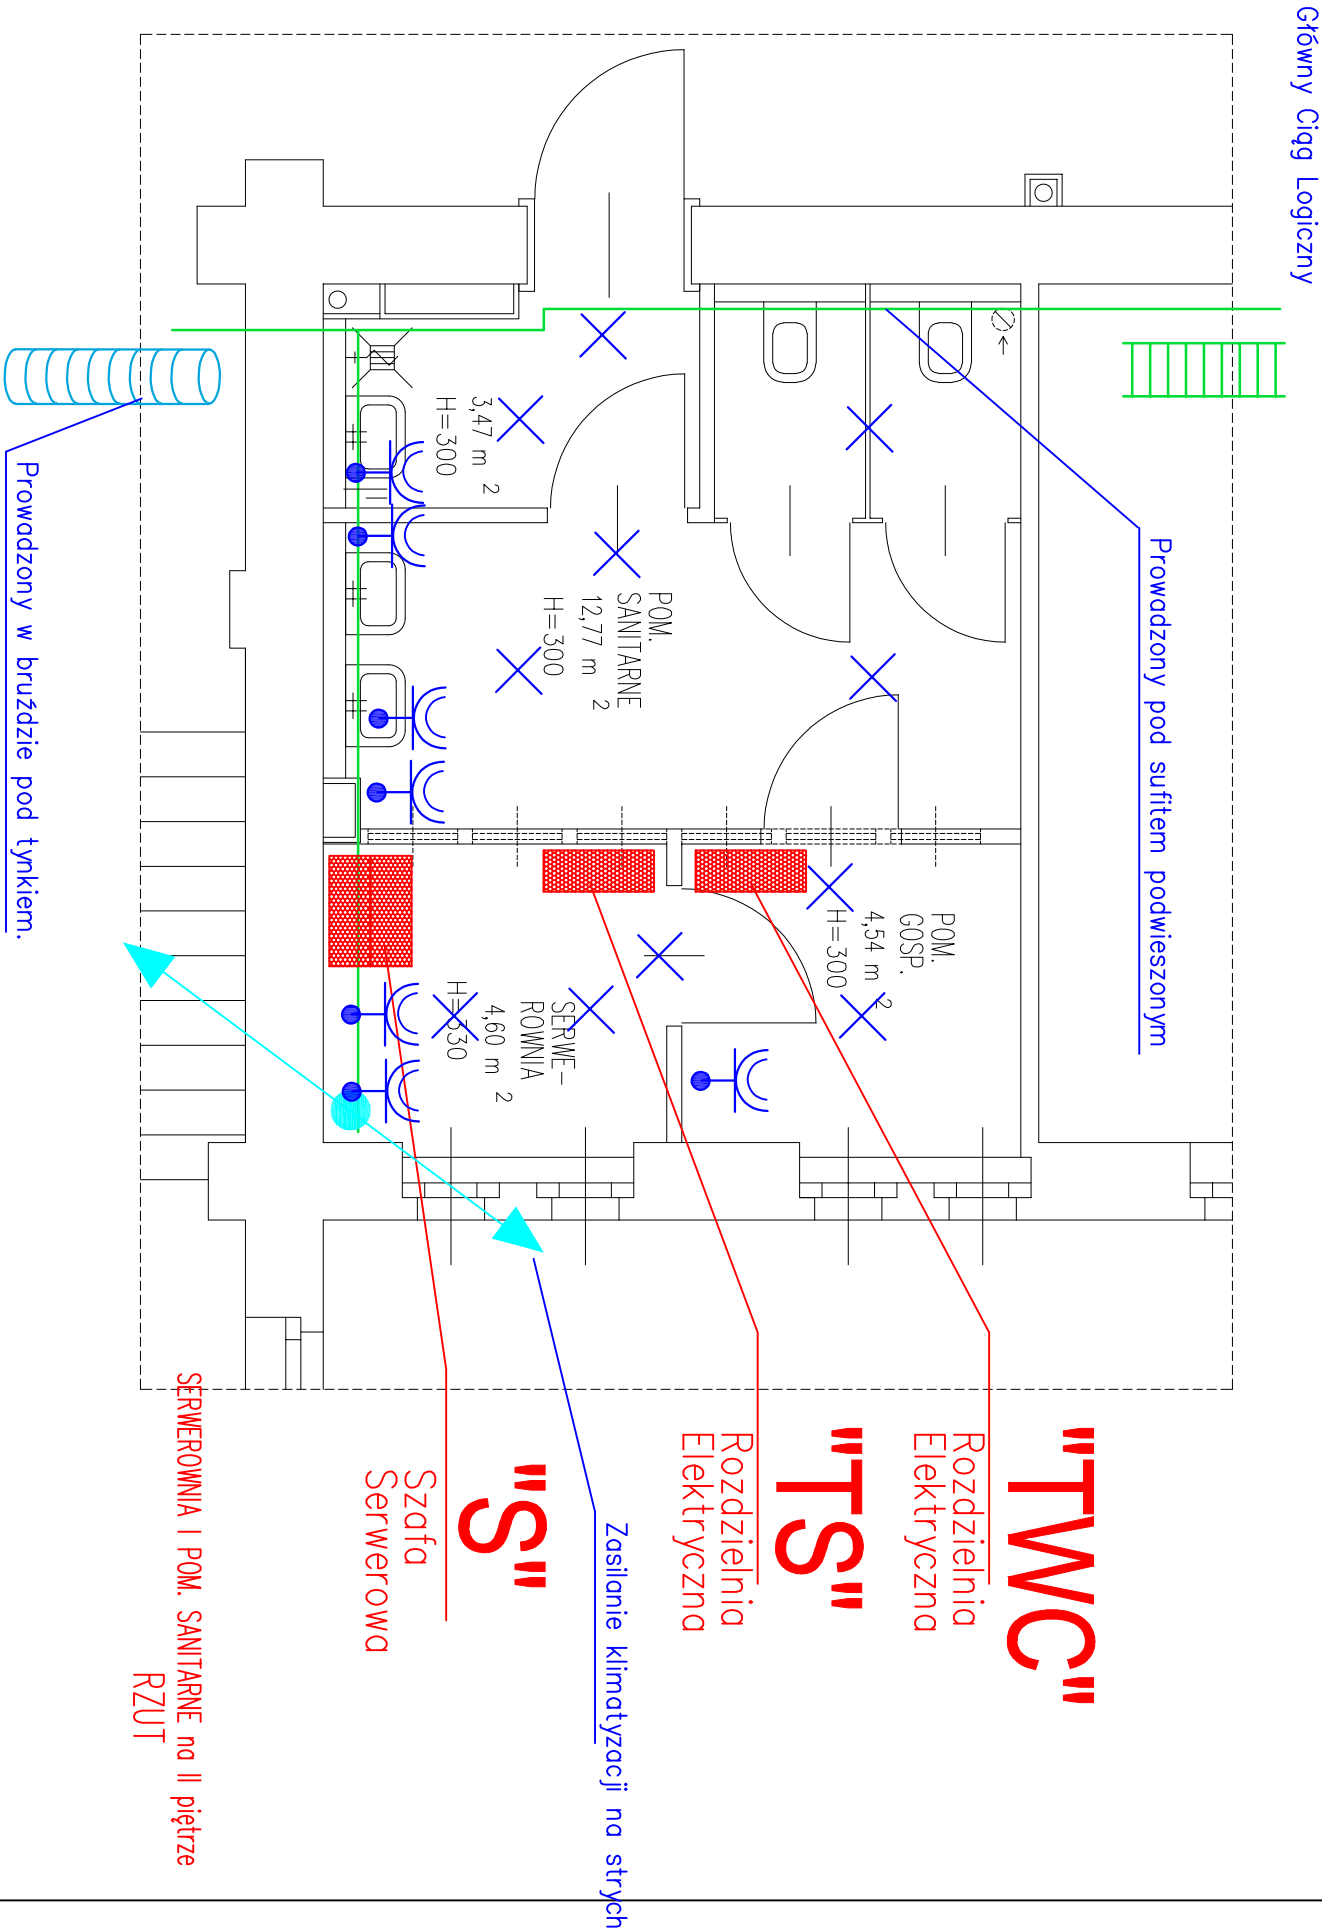

Nr umowy:			WRL-RZP0.273.0228.2019		
Zadanie inwestycyjne:			Stadium:		
"Mistrzowie planowania" - modernizacja i doposażenie pracowni do nauki zawodu technik logistyk i technik spedytor			PB-W		
Inwestor:			Skala:		
Zespół Szkół im. M. Kopernickiej w Pyskowicach			1:50		
Treść rys.:			Data oprac.:		
Instalacje elektryczne - serwerownia			06.2019		
Funkcja	Nazwisko	Nr upr.	Podpis	Nr rys.:	
Projektował	mgr inż. Krzysztof Stalmach	137/90		E08	
Opracował					
Sprawił					