OZNACZENIE	1	2	3	4	5	6	7	8	9	10	11	12	13	14
PRĄD	18,80 A			1,0 A	1,0 A	1,0 A	13,0 A	13,0 A	8,6 A	8,6 A	8,6 A	2,5 A	4,3 A	1,8 A
MOC	Pi = 15,10 kW; Psz=11,70 kW			208 W (ki = 0.6)	200 W (ki = 0.6)	800 W (ki = 0,5)	3000 W (ki = 1)	3000 W (ki = 1)	2000 W (ki = 0,5)	2000 W (ki = 0,5)	2000 W (ki = 0,5)	500 W (ki = 1)	1000 W (ki = 1)	400 W (ki = 1)
PRZEKRÓJ	5x10			3;5x1,5	3x1,5	3x2,5	3x2,5	3x2,5	3x2,5	3x2,5	3x2,5	3x2,5	3x2,5	3x2,5
DŁUGOŚĆ	45			50	40	25	5	5	15	25	35	10	10	10
OPIS	Wyłącznik główny tablicy bezpiecznikowej TK1	Kontrola napiecia tablicy bezpiecznikowej TK1	Ochronniki przepięciowe kl"C" tablicy bezpiecznikowej TK1	Oświetlenie	Oświetlenie lampki stolikowe 16	Gniazda - ogólne	Gniazda - drukarka 3D	Gniazda - drukarka	komputery uczniowskie 1-5	komputery uczniowskie 6-10	komputery uczniowskie 11-15	Monitor multimedialny	Stanowisko nauczycielskie	Szafka RAC

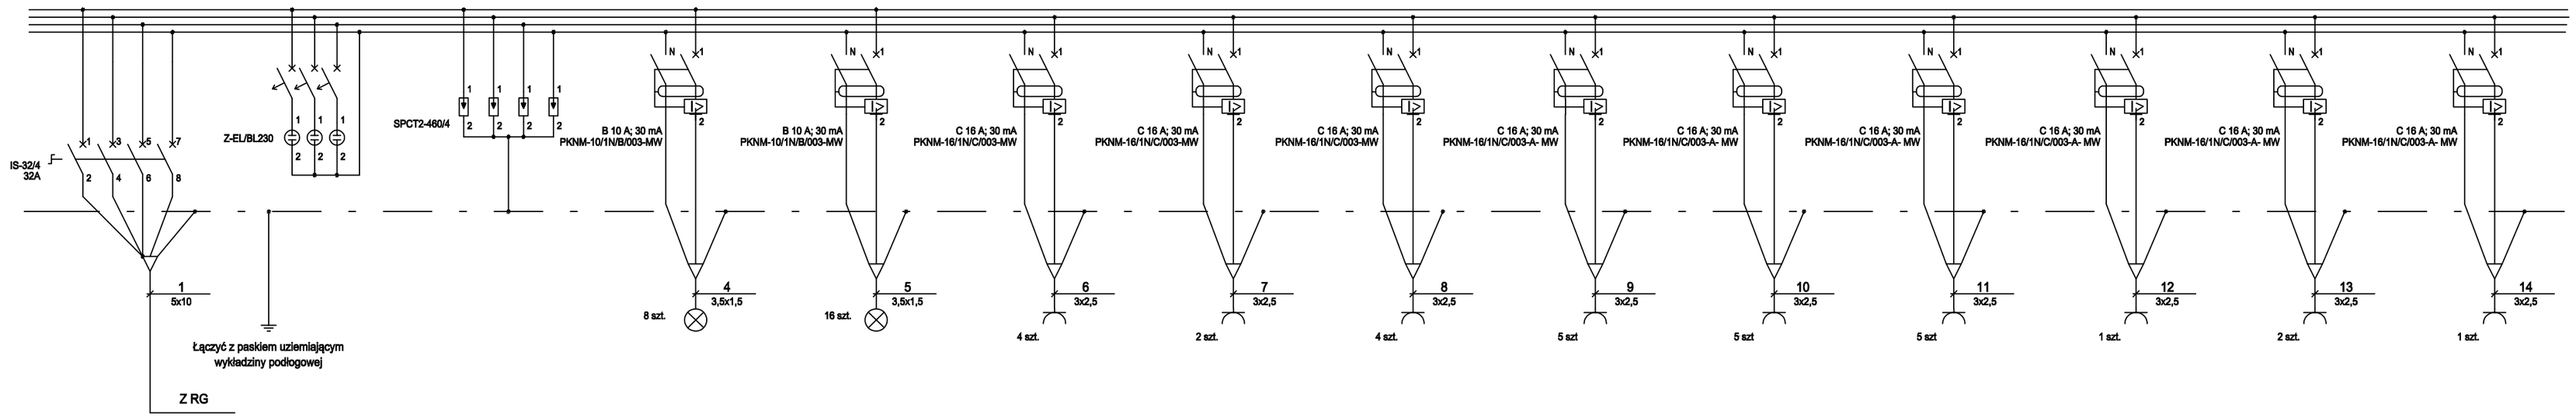

Tablica Bezpiecznikowa TK1

Pi = 15,1 kW

Psz = 11,7 kW

Uz = 400/230 V

Układ sieci: TN-S

SAMOCZYNNE WYŁĄCZENIE ZASILANIA

+ wył. różnicowoprądowe

UWAGI :

1. Tablicę TK1 instalować zgodnie z dyspozycją planu instalacji.
2. Tablicę TK1 pakietować w obudowie KLV-48UPS-F p/t.
3. Ze względu na charakter budowy – wszystkie wymiary i lokalizacje sprawdzić na budowie, a zaistniałe niezgodności wyjaśniać i uzgadniać z głównym projektantem.
4. Roboty budowlane należy wykonać zgodnie ze sztuką budowlaną oraz "Prawem Budowlanym"

	Typ	Nr kat.	Opis	Ilość
1	IS-32/4	276269	Rozłącznik główny izolacyjny	1
2	Z-EL/BL230	103131	Lampka pojedyncza, niebieska	3
3	SPCT2-460/4	167611	Ogranicznik przepięć nap. pracy 460 V	1
4	PKNM-16/1N/C/003-A-MW	236217	Wył. nadpr. z mod. różnic., 1+N-bieg.	5
5	PKNM-16/1N/C/003-MW	236212	Wył. nadpr. z mod. różnic., 1+N-bieg.	3
6	PKNM-10/1N/B/003-MW	236067	Wył. nadpr. z mod. różn., 1+N-bieg.	2
7	KLV-48UPS-F	178820	Rozdzielnica modułowa podtynkowa	1

Miastoprojekt - Gliwice SPÓŁKA Z O.O.
44-100 GLIWICE, UL. T. KOŚCIUSZKI 6b/6, tel. 32 749 95 25, NIP 631-010-25-19

Nr umowy: WRI-RZPO.273.0228.2019

Zadanie inwestycyjne: "Mistrzowie planowania" - modernizacja i doposażenie pracowni do nauki zawodu technik logistyk i technik spedytor

Stadium: PB-W

Inwestor: Zespół Szkół im. M. Konopnickiej w Pyskowicach

Treść rys.: Schemat ideowy tablicy TK1

Skala: 1:100

Funkcja	Nazwisko	Nr upr.	Podpis
Projektował	mgr inż.Krzysztof Stalmach	137/90	
Opracował	----------		
Sprawdził			

Data oprac.: 06.2019

Nr rys.: E10