OZNACZENIE	1	2	3	4	5	6	7
PRĄD	8,35 A			1,0 A	8,7	8,7	8,7
MOC	Pl = Psz= 6,20 kW			208 W (kl = 0.6)	2000 W (kl = 1)	2000 W (kl = 1)	2000 W (kl = 1)
PRZEKRÓJ	5x4			3;5x1,5	3x2,5	3x2,5	3x2,5
DŁUGOŚĆ	5			50	5	5	5
OPIS	Wyłącznik główny tablicy bezpiecznikowej TWC	Kontrola napiecia tablicy bezpiecznikowej TWC		Oświetlenie	Ogrzewacz pojemnościowy	Suszarka 1 Gniazdo	Suszarka 2 Gniazdo

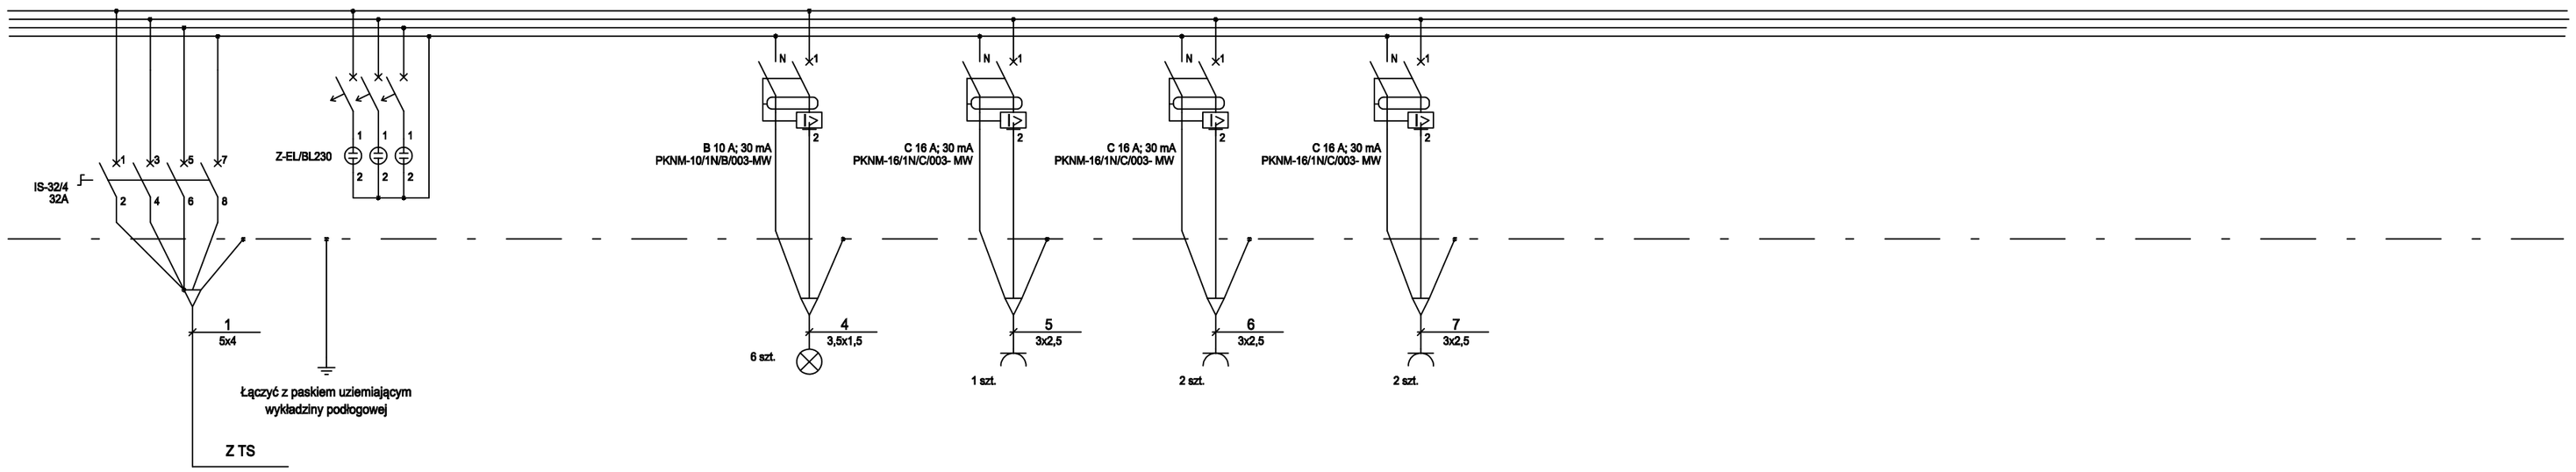

Tablica Bezpiecznikowa TWC

Psz = 6,2 kW

Uz = 400/230 V

Układ sieci: TN-S

SAMOCZYNNE WYŁĄCZENIE ZASILANIA

+ wył. różnicowoprądowe

UWAGI :

1. Tablicę TWC instalować zgodnie z dyspozycją planu instalacji.
2. Tablicę TWC pakietować w obudowie KLV-48UPS-F p/t.
3. Ze względu na charakter budowy – wszystkie wymiary i lokalizacje sprawdzić na budowie, a zaistniałe niezgodności wyjaśniać i uzgadniać z głównym projektantem.
4. Roboty budowlane należy wykonać zgodnie ze sztuką budowlaną oraz "Prawem Budowlanym"

	Typ	Opis	Ilość
1	IS-32/4	Rozłącznik głów ny izolacyjny	1
2	Z-EL/BL230	Lampka pojedyncza, niebieska	3
5	PKNM-16/1N/C/003-MW	Wył. nadpr. z mod. różnic., 1+N-bieg.	3
6	PKNM-10/1N/B/003-MW	Wył. nadpr. z mod. różn., 1+N-bieg.	1
7	KLV-48UPS-F	Rozdzielnica modułow a podtynkow a	1

Miastoprojekt - Gliwice SPÓŁKA Z O.O.
44-100 GLIWICE, UL. T. KOŚCIUSZKI 6b/6, tel. 32 749 95 25, NIP 631-010-25-19

Nr umowy: WRI-RZPO.273.0228.2019

Zadanie inwestycyjne: "Mistrzowie planowania" - modernizacja i doposażenie pracowni do nauki zawodu technik logistyk i technik spedytor

Inwestor: Zespół Szkół im. M. Konopnickiej w Pyskowicach

Stadium: PB-W

Treść rys.: Schemat ideowy tablicy TWC

Skala: -

Funkcja	Nazwisko	Nr upr.	Podpis
Projektował	mgr inż.Krzysztof Stalmach	137/90	
Opracował	----------		
Sprawdził			

Data oprac.: 06.2019

Nr rys.: E14