
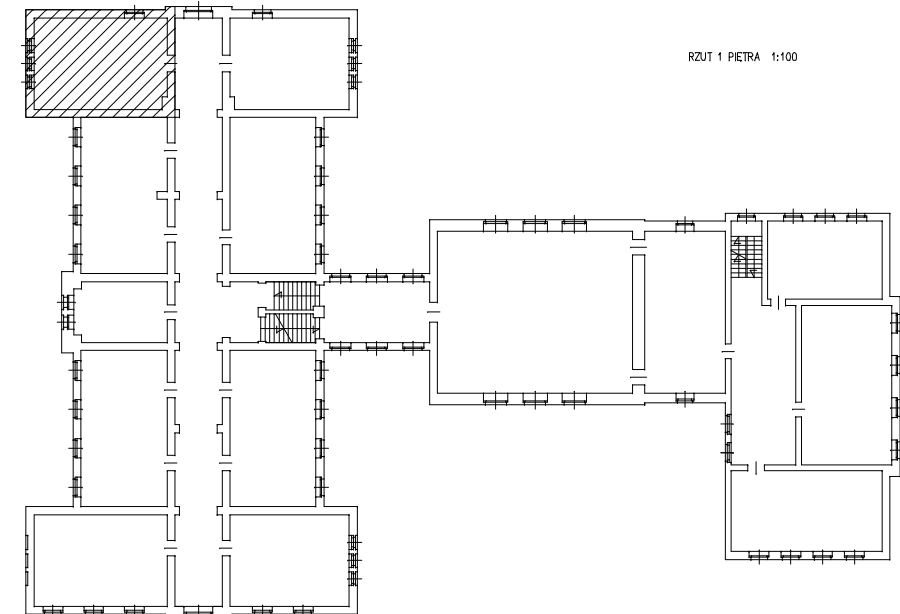


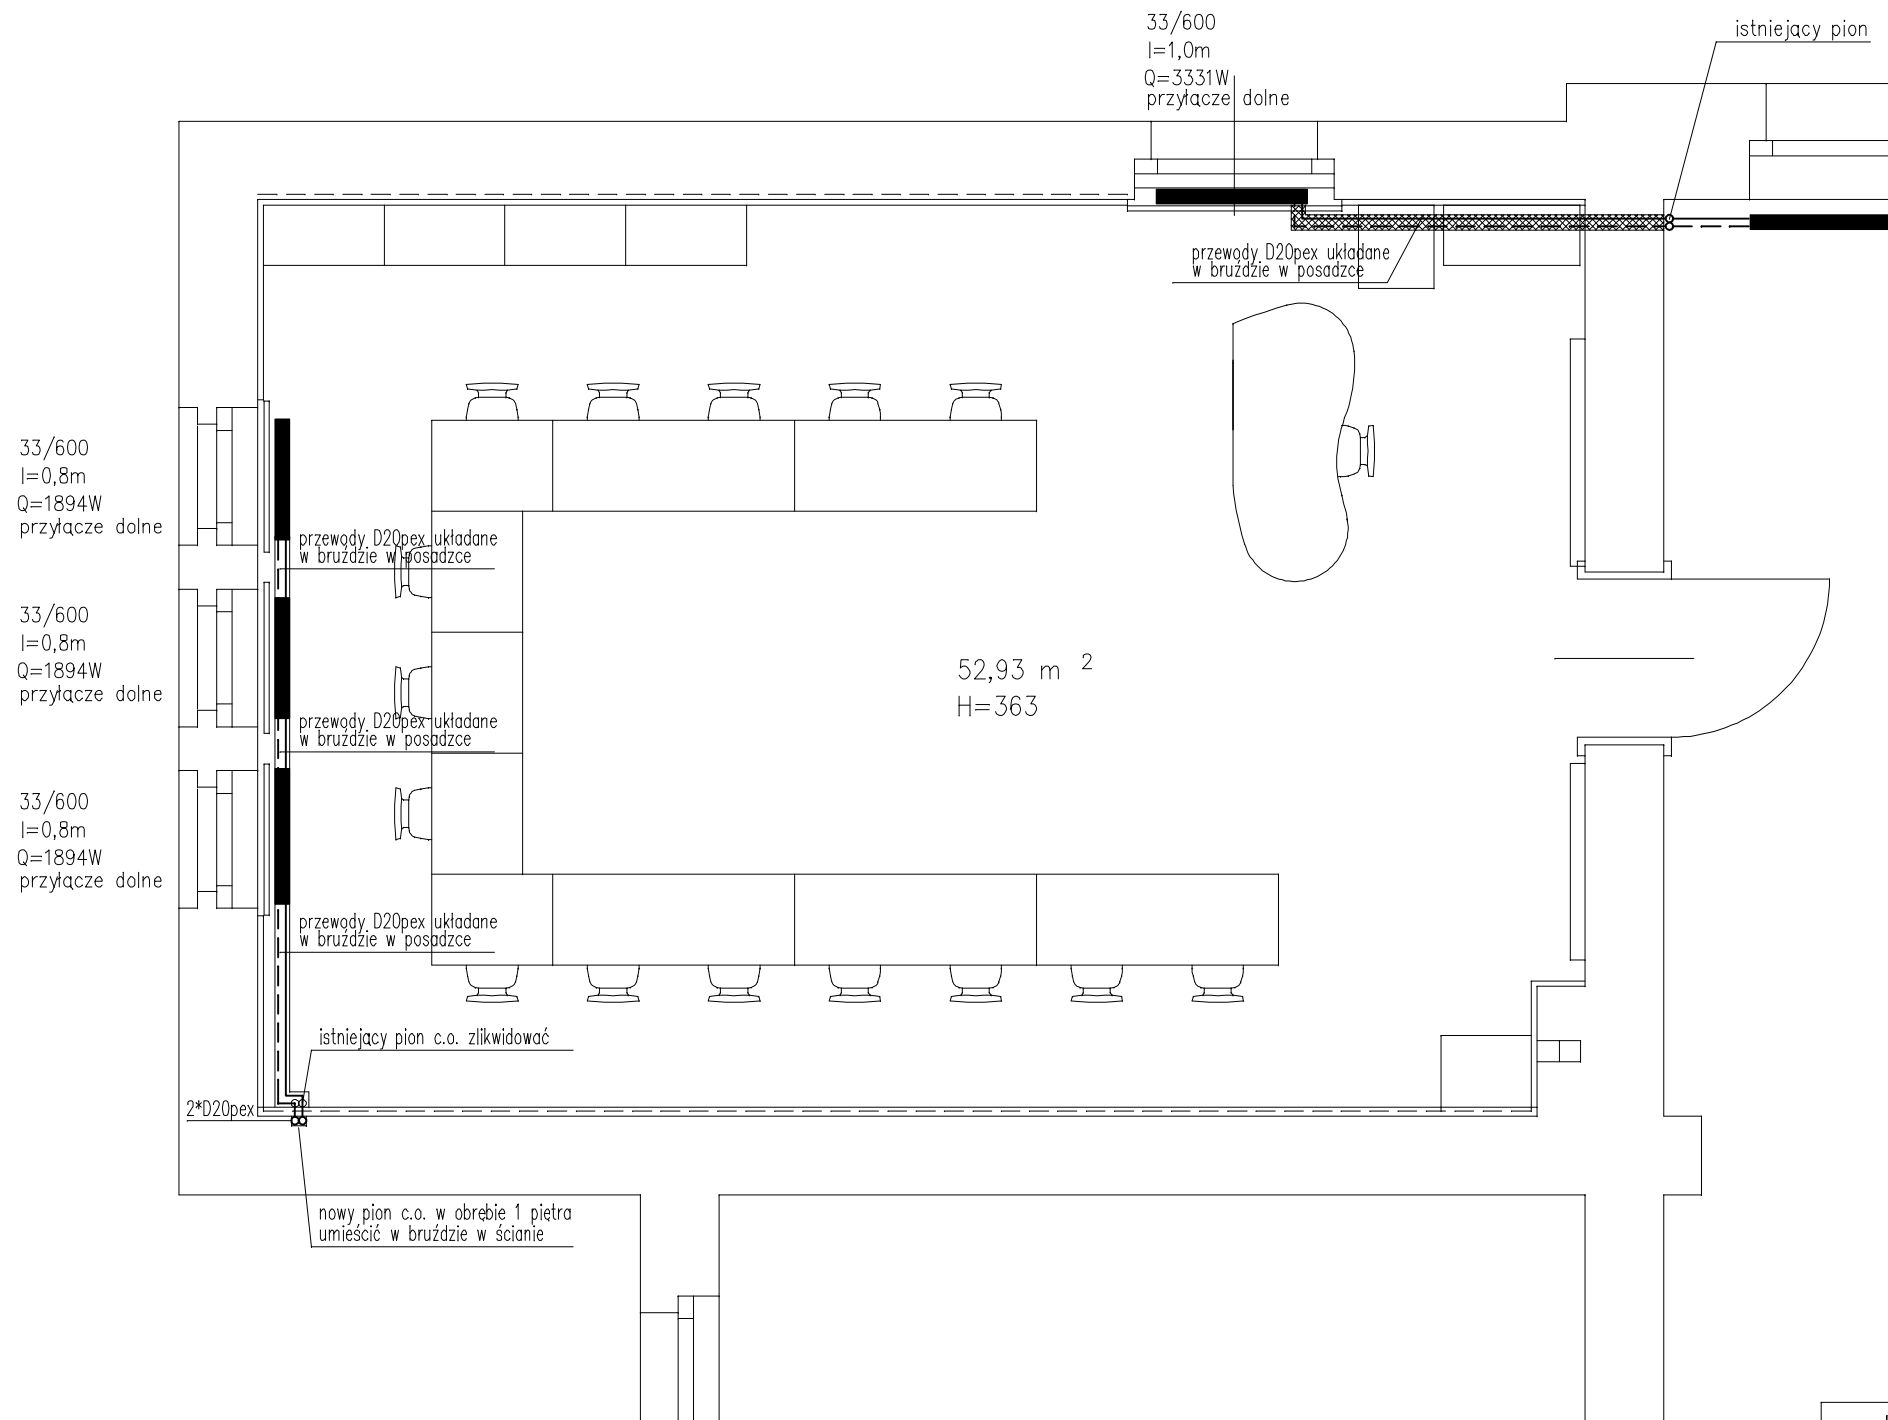

Miastoprojekt - Gliwice
SPÓŁKA Z O.O.
44-100 GLIWICE, UL. T. KOŚCIUSZKI 6b/6, tel. 32 749 95 25, NIP 631-010-25-19

Zadanie inwestycyjne: "Mistrzowie planowania" - modernizacja i doposażenie pracowni do nauki zawodu technik logistyk i technik spedytor			
Obiekt: Zespół Szkół im. M. Konopnickiej w Pyskowicach			
Treść rys.: INSTALACJE SANITARNE - PRACOWNIA KOMPUTEROWA 1-1 PIĘTRO			
Funkcja	Nazwisko	Nr upr.	Podpis
Projektował	mgr inż. Zbigniew Rusek	SLK/0638/PWOS/04	
Opracował			
Sprawdził			

Nr umowy: WRI-RZPO.273.0228.2019
Stadium: PB-W
Skala: 1:50
Data oprac.: 05.2019
Nr rys.: S-07