
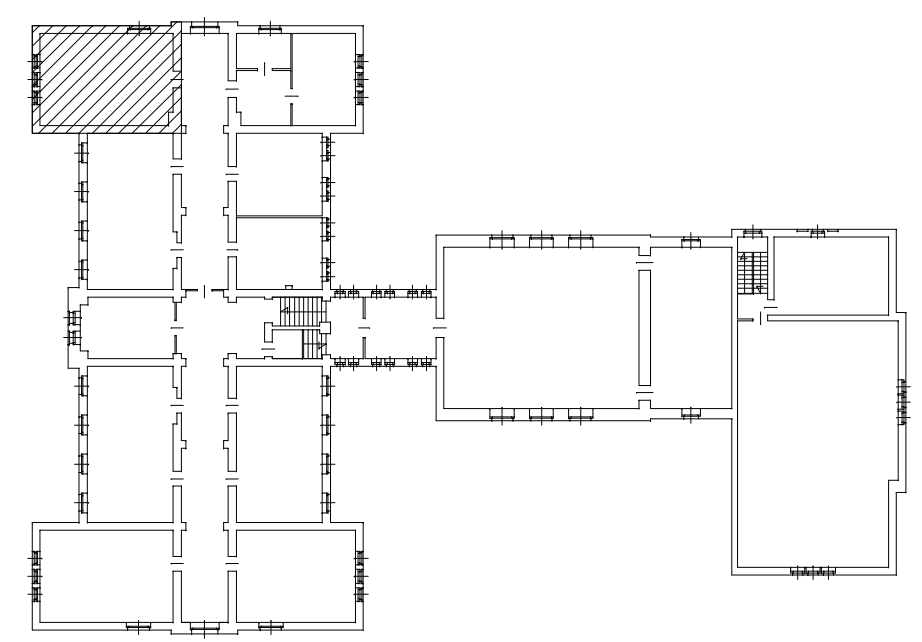
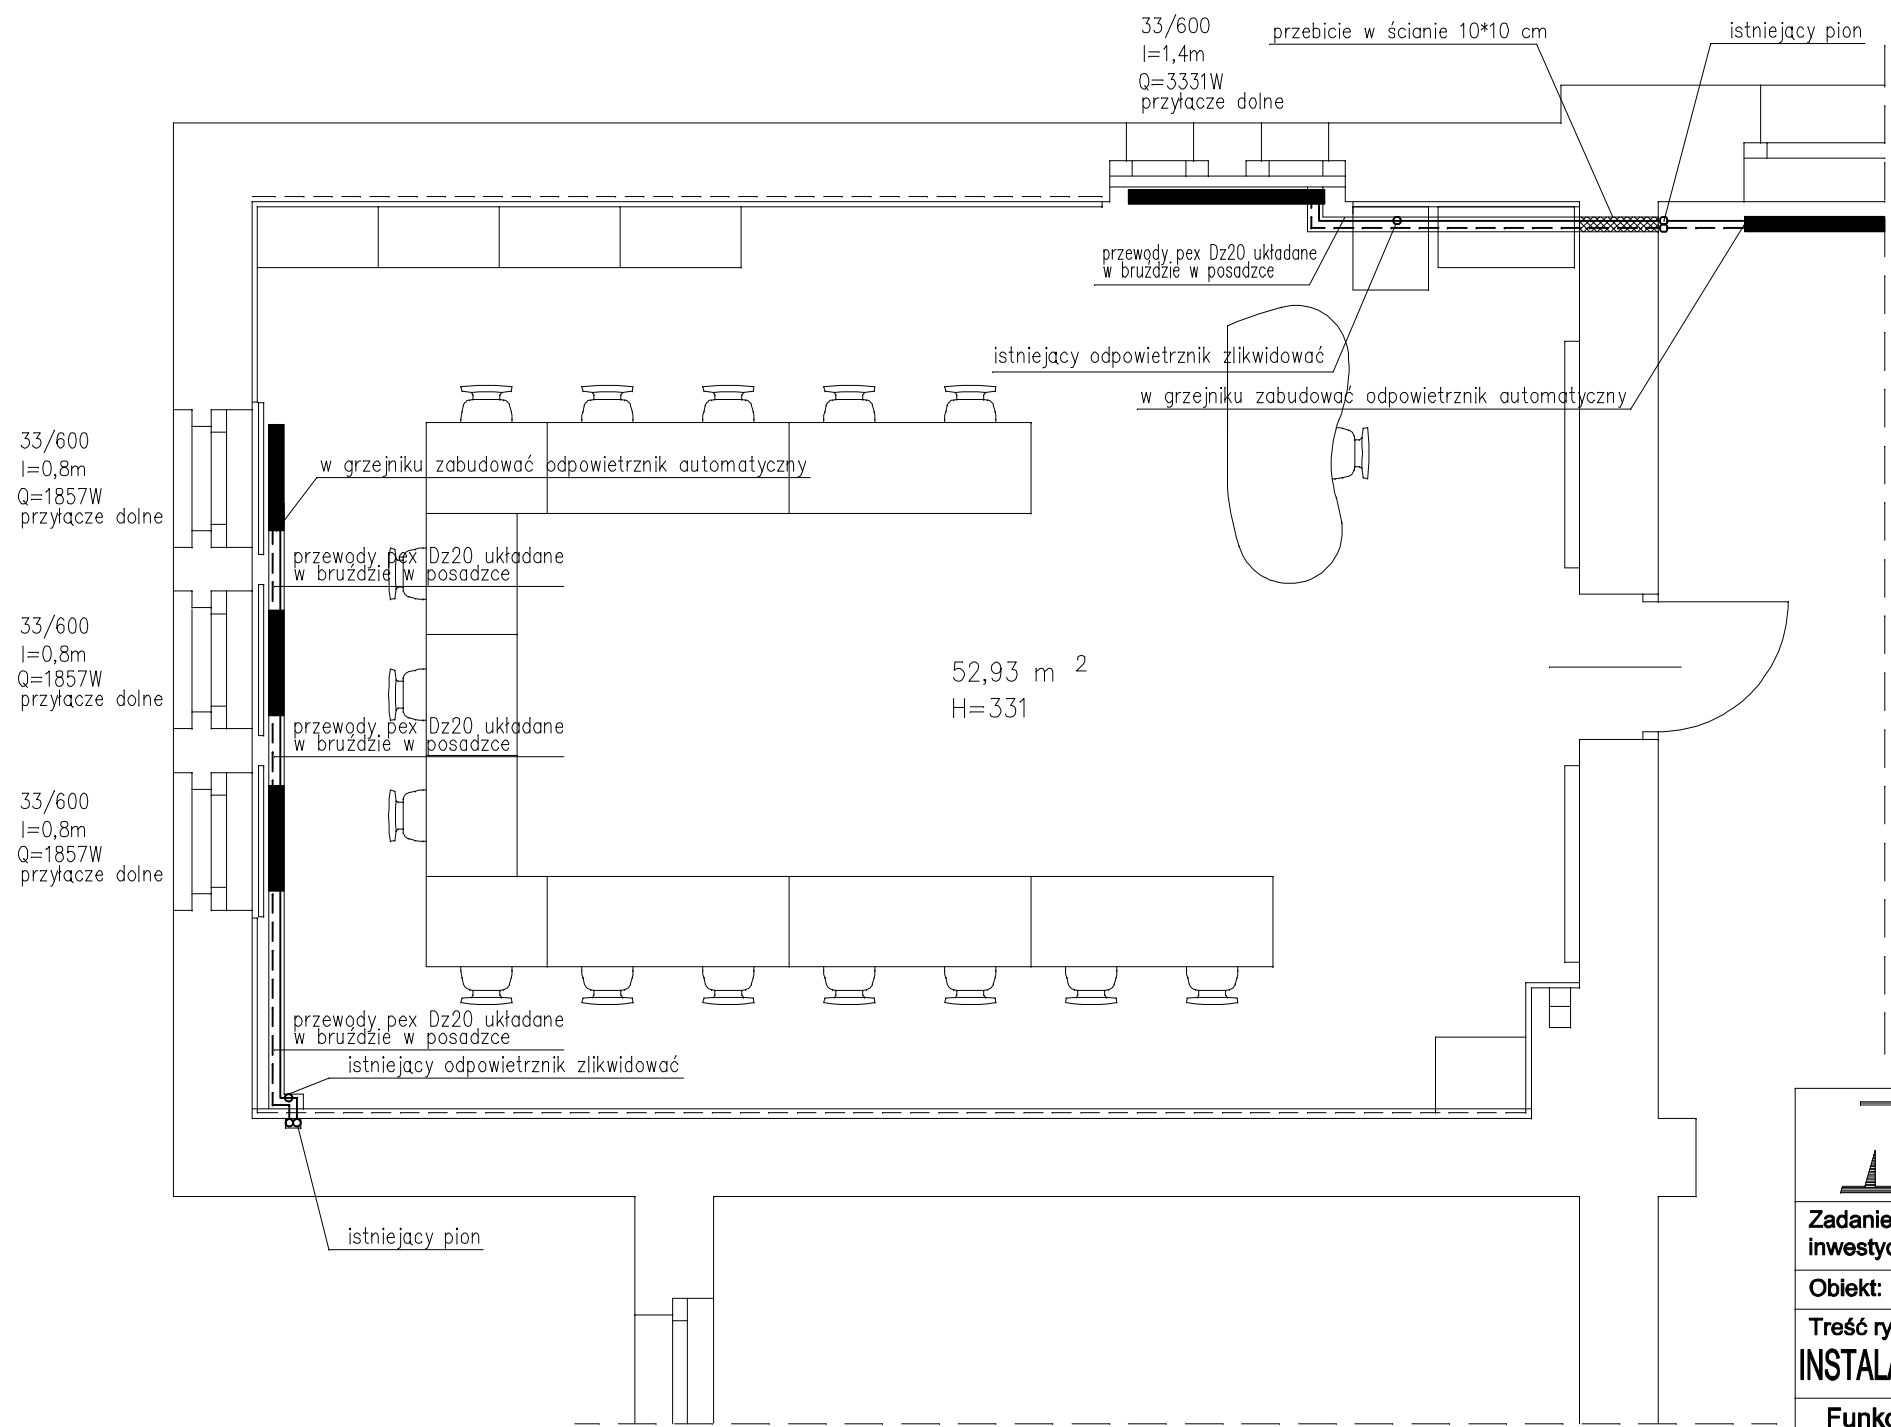
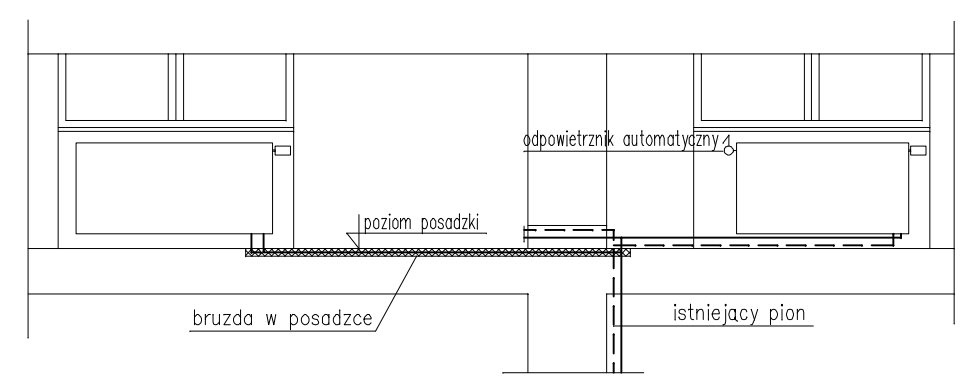


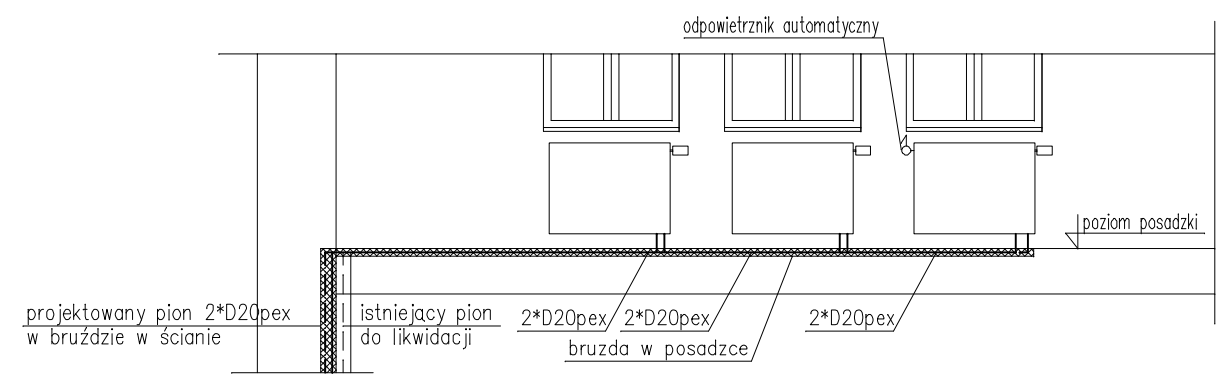

MG Miastoprojekt - Gliwice SPÓŁKA Z O.O. 44-100 GLIWICE, UL. T. KOŚCIUSZKI 6b/6, tel. 32 749 95 25, NIP 631-010-25-19				Nr umowy: WRI-RZPO.273.0228.2019
Zadanie inwestycyjne: "Mistrzowie planowania" - modernizacja i doposażenie pracowni do nauki zawodu technik logistyk i technik spedytor				Stadium: PB-W
Obiekt: Zespół Szkół im. M. Konopnickiej w Pyskowicach				Skala: 1:50
Treść rys.: INSTALACJE SANITARNE - PRACOWNIA KOMPUTEROWA 2-2 PIĘTRO				Data oprac.: 05.2019
Funkcja	Nazwisko	Nr upr.	Podpis	Nr rys.: S-08
Projektował	mgr inż. Zbigniew Rusek	SLK/0638/PWOS/04		
Opracował				
Sprawdził				