


ARANŻACJA PODŁÓG

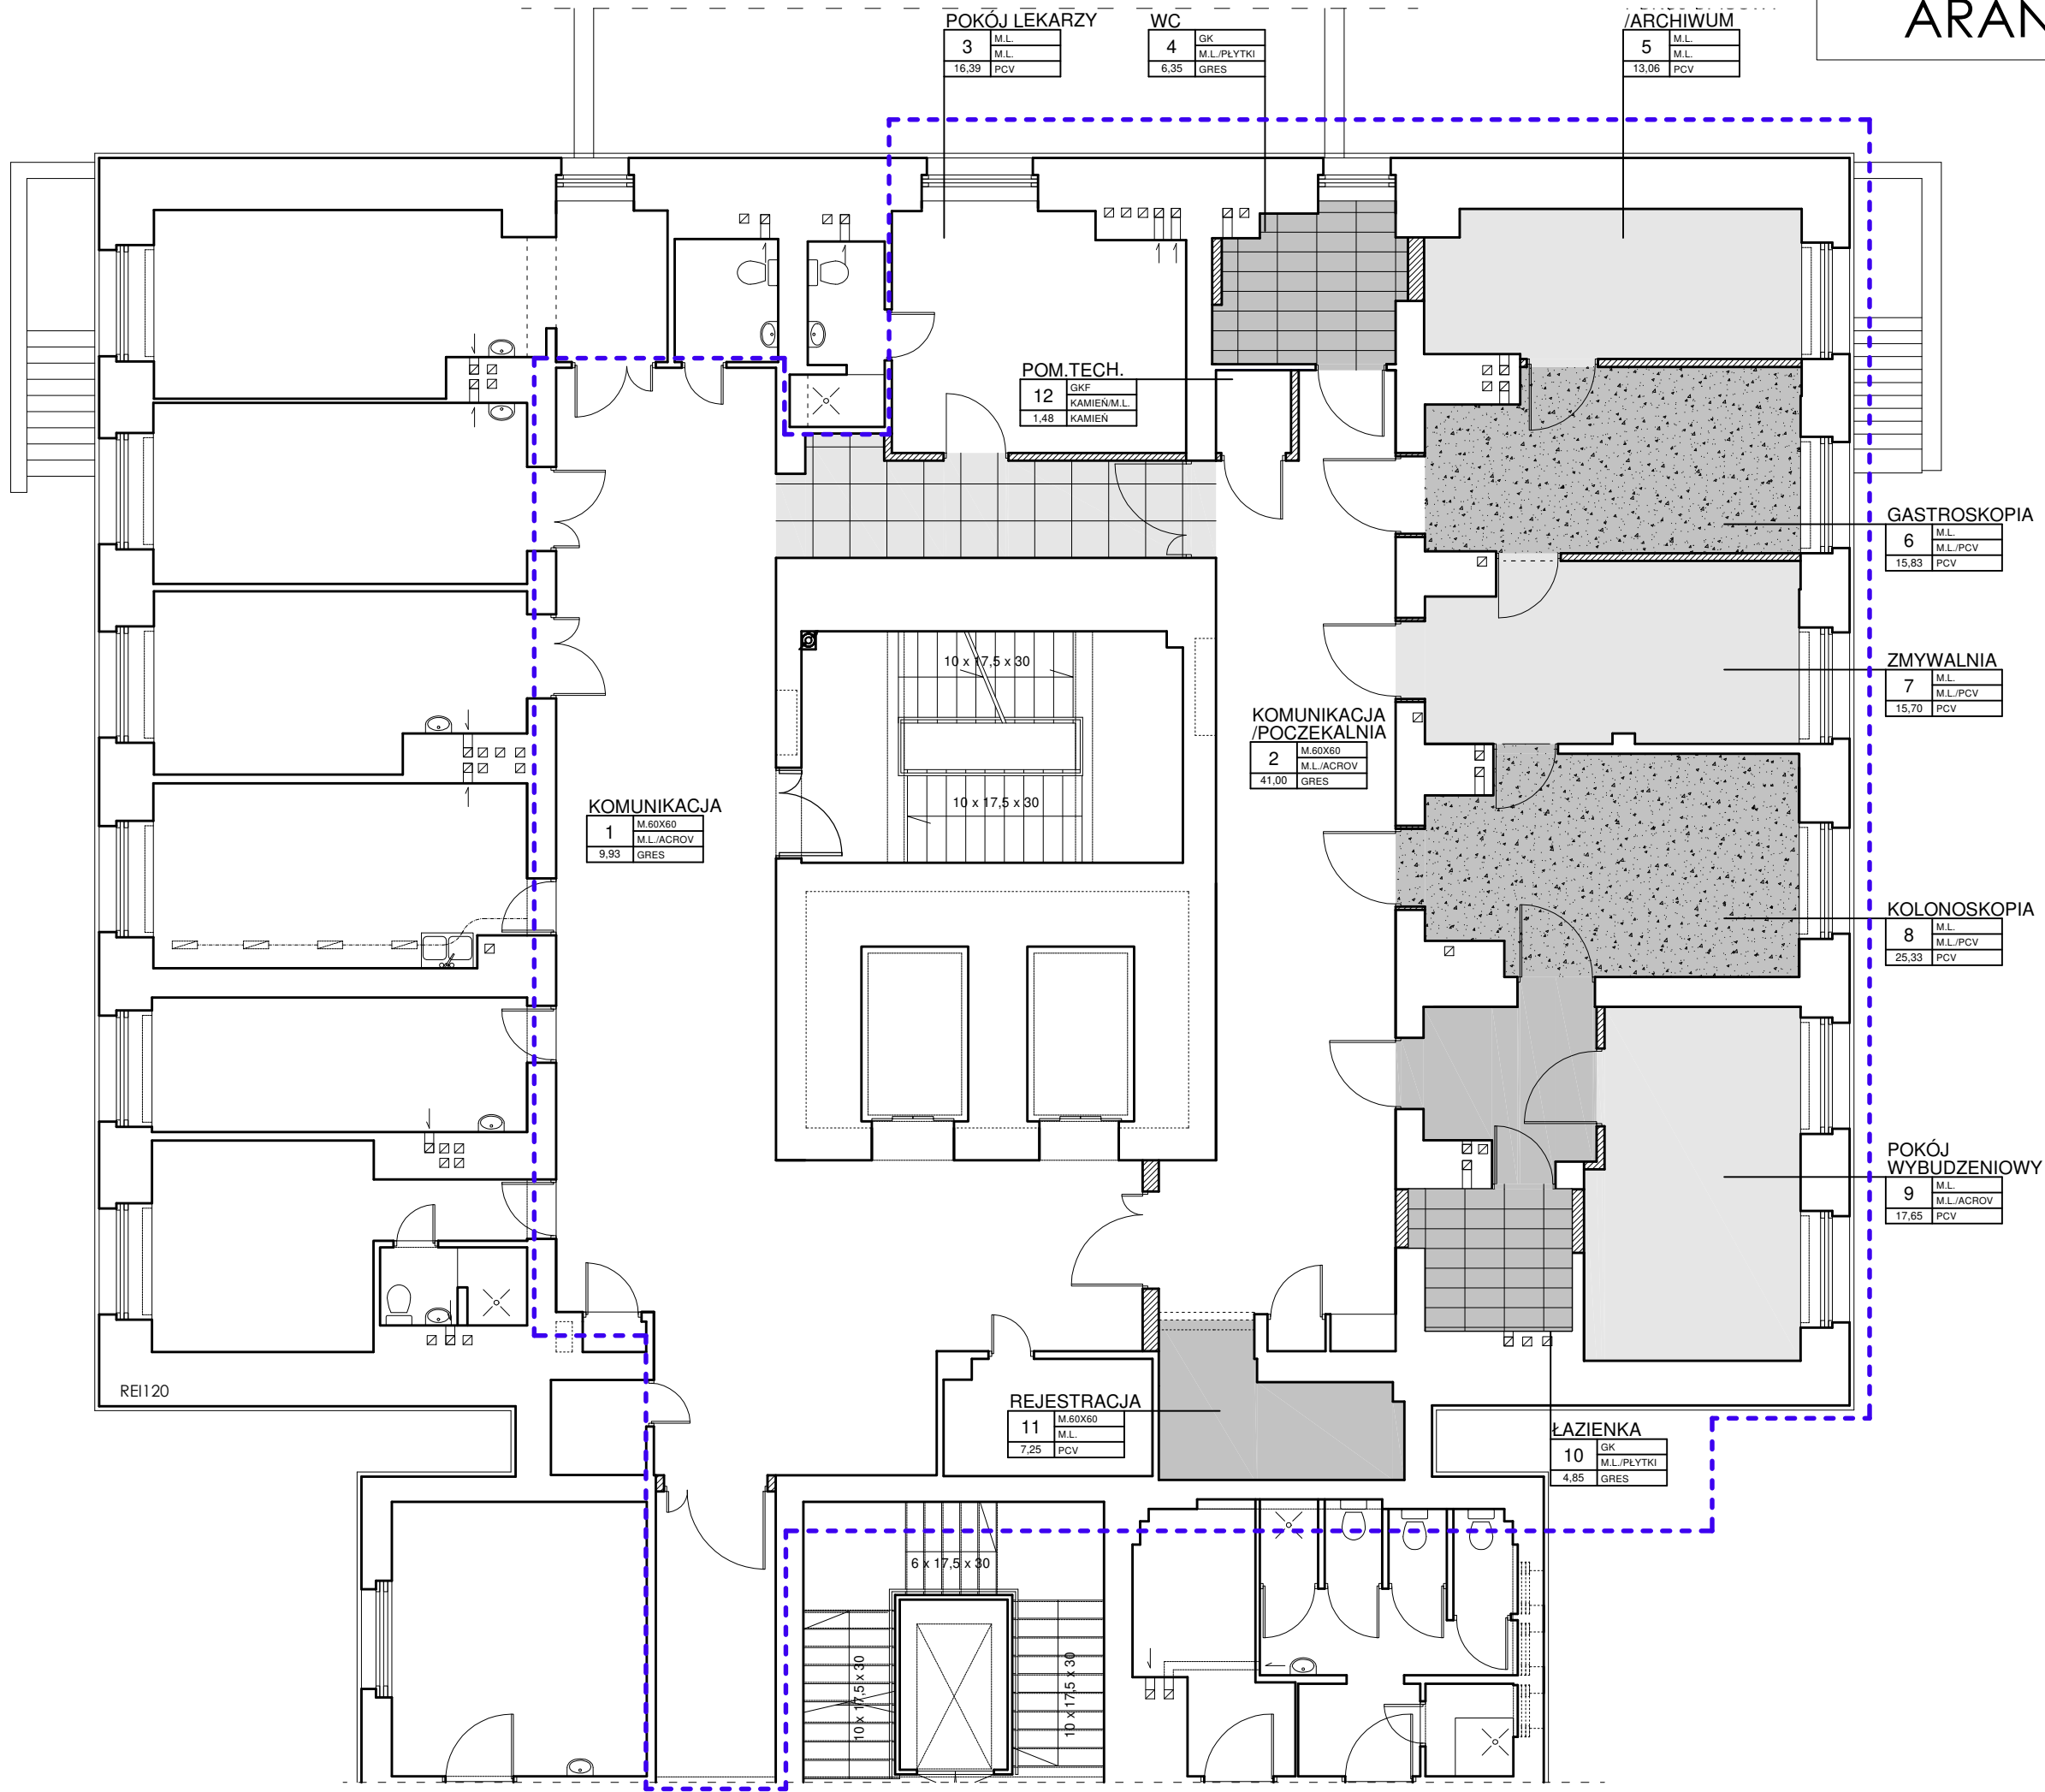

- WYKŁADZINA HOMOGENICZNA (kolor: jasny szary)
- WYKŁADZINA HOMOGENICZNA (kolor: szary)
- WYKŁADZINA PRZEWODZĄCA (kolor: jasny szary)
- PŁYTKI GRESOWE 60x60 (kolor: jasny szary) kolorystykę dobrać zbliżoną do płytek kamiennych korytarzy
- PŁYTKI GRESOWE 60x30 (kolor: szary)
- ZAKRES OPRACOWANIA