


ARANŻACJA ŚCIAN

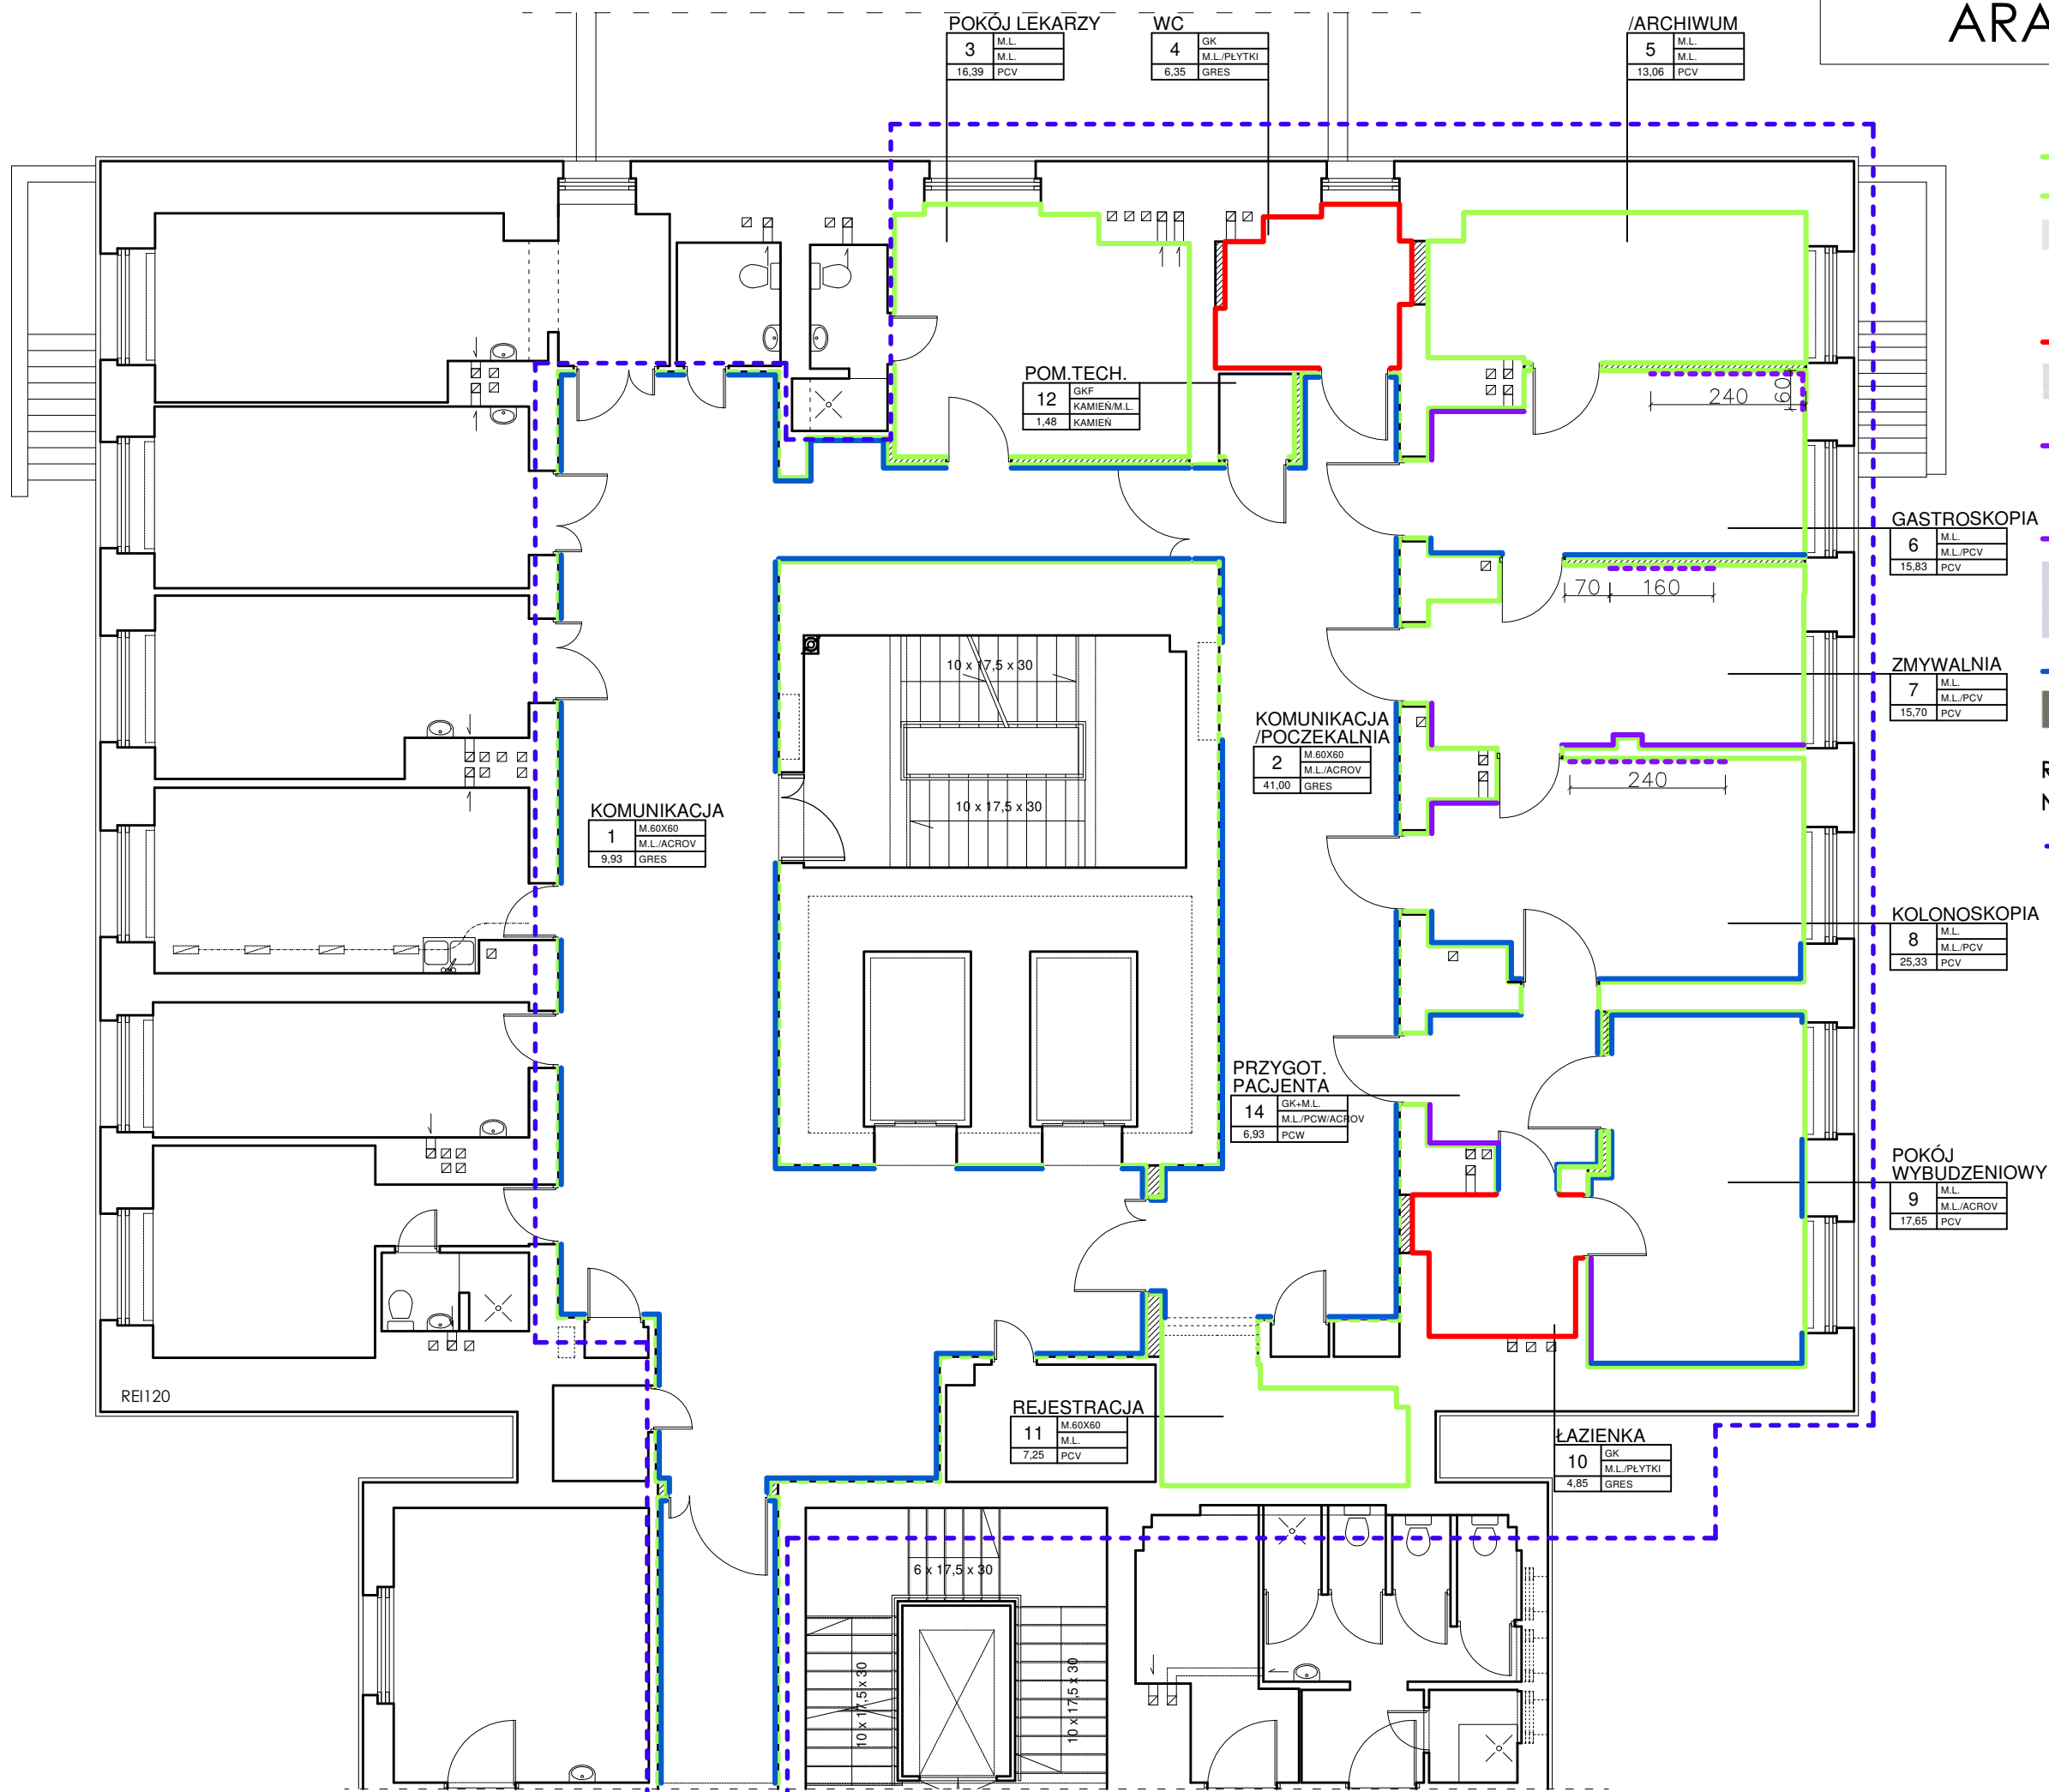

- M.L.- MALOWANIE FARBĄ LATEKSOWĄ
- M.L.- MALOWANIE FARBĄ LATEKSOWĄ (powyżej okładziny kamiennej ścian, kolor: jasny szary + profil aluminiowy T20 na łączeniu z okładziną kamienną)
- PLYTKI - ŚCIENNE 60x30 (kolor: jasny szary, wykończenie półmat, fuga jasno szara)
- WYKŁADZINA HOMOGENICZNA ŚCIENNA (kolor: jasny szary, higieniczna, odporna na wilgoć, wysokość do 1,70 cm od podłogi)
- WYKŁADZINA HOMOGENICZNA ŚCIENNA (kolor: jasny szary, higieniczna, odporna na wilgoć, fartuch o wys. 80 cm ponad blatami)
- M.L./ACROV- MALOWANIE+PANELE AKRYLOWO-ŻYWICZNE (kolor: stalowy)
- ROGI ZEWNĘTRZNE NA KORYTARZACH ZABEZPIECZYĆ NAROŻNIKAMI PCV PRZED USZKODZENIAMI
- ZAKRES OPRACOWANIA