


WYPOSAŻENIE

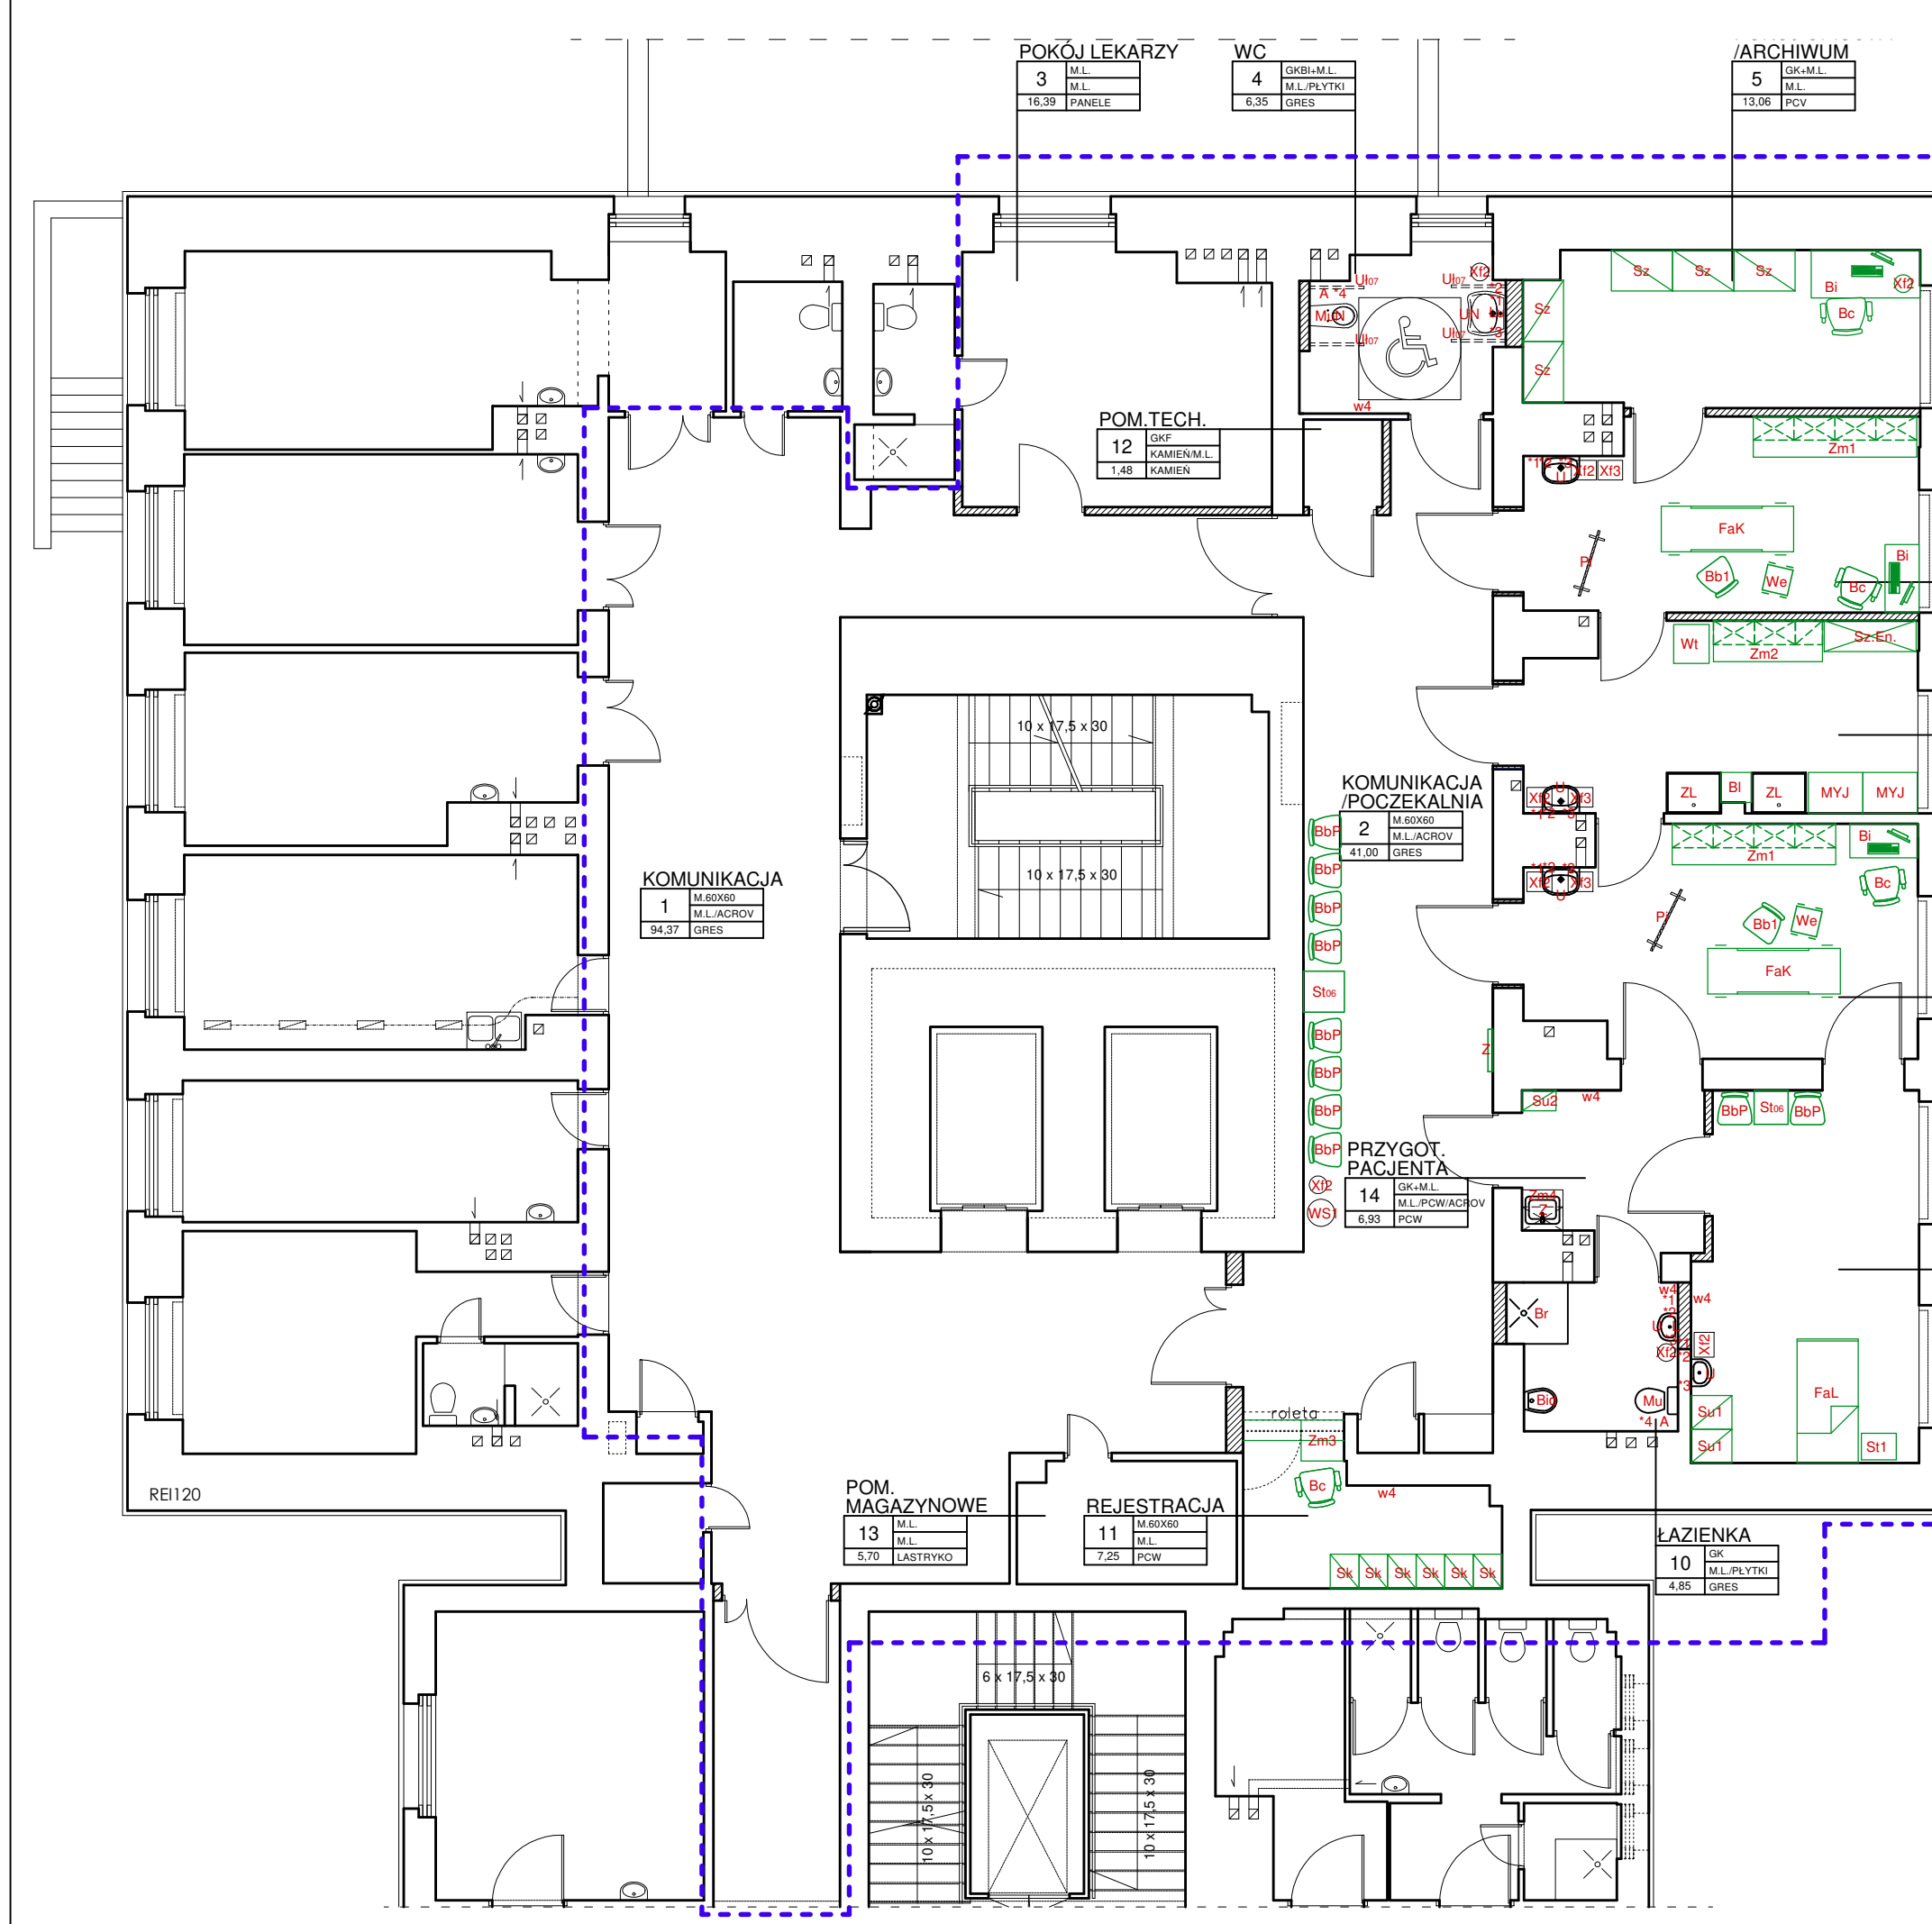

--- ZAKRES OPRACOWANIA

ARANŻACJA WNETRZ

RYS. NR 4
WYPOSAŻENIE
RZUT I PIĘTRA