PRZEKRÓJ A-A

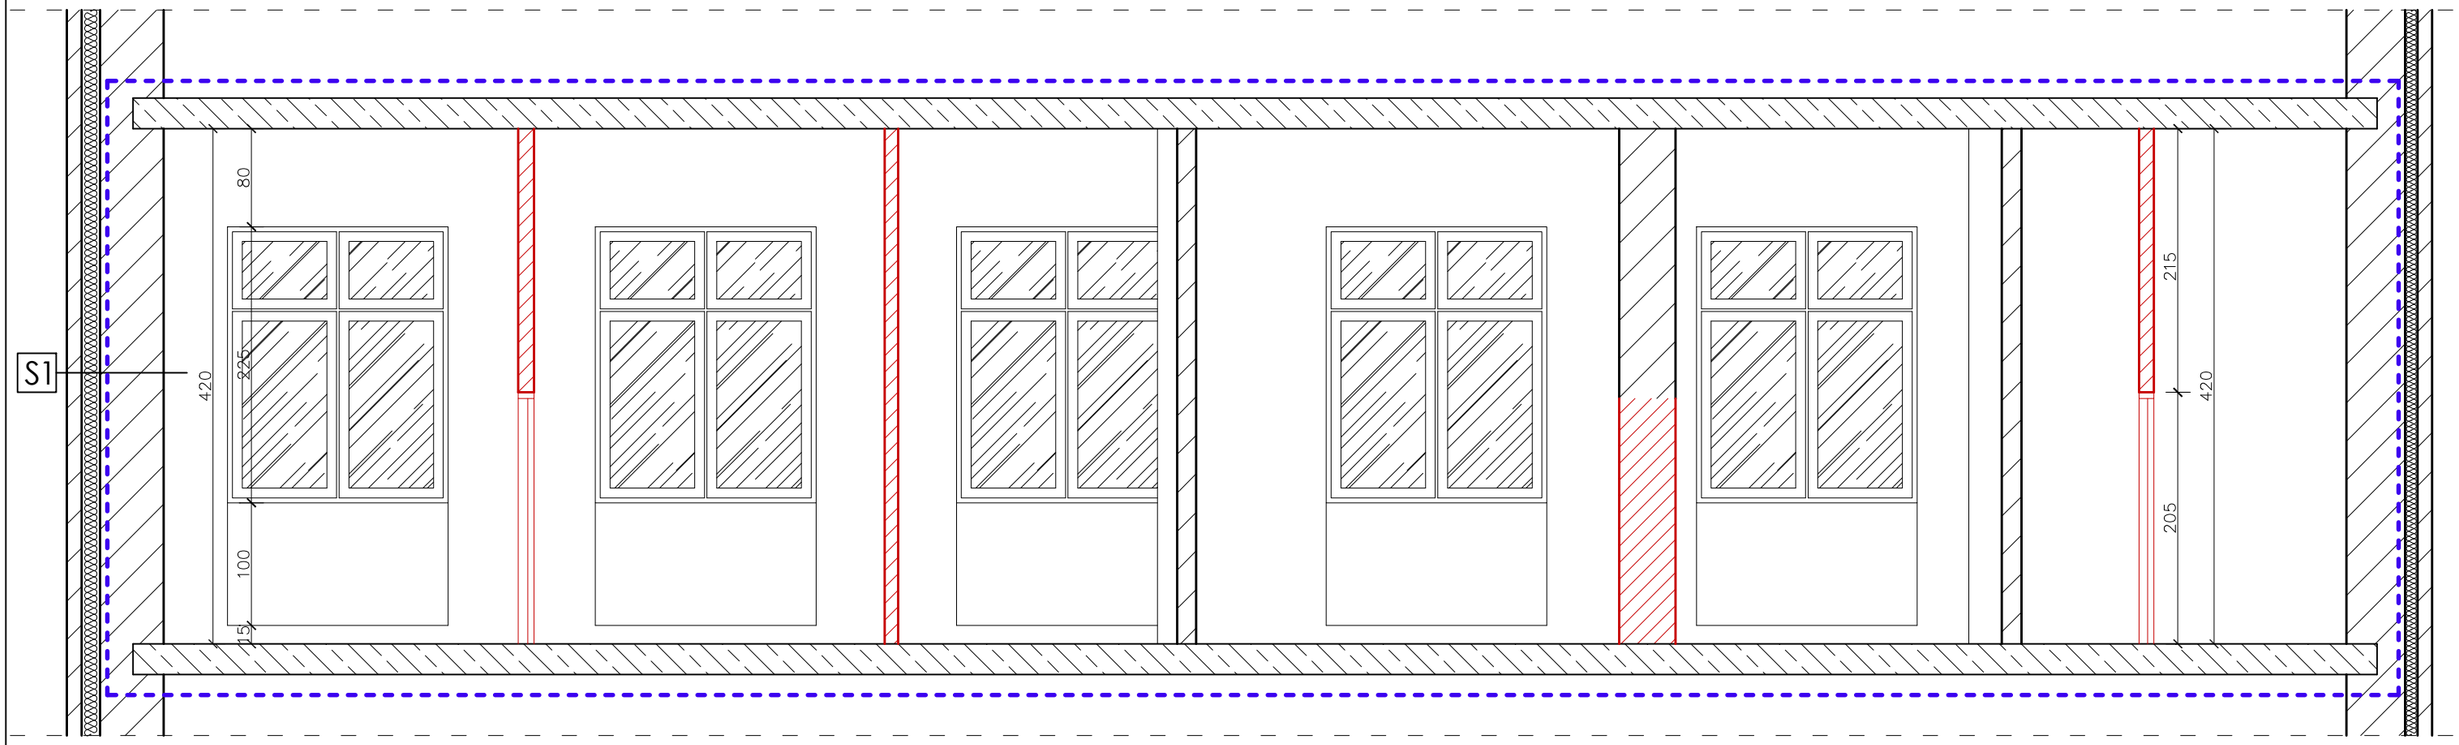

S1 ściana zewnętrzna trójwarstwowa

tynk tynk cem.-wap.	0,5 cm
cegła pełna	12 cm
wełna mineralna	15 cm
cegła pełna	52 cm
tynk gipsowy lub tynk cem.-wap.	0,5 cm

ELEMENTY PRZEZNACZONE DO DEMONTAŻU/ROZBIÓRKI

ZAKRES OPRACOWANIA

Rysunek podlega ochronie prawnej (ochrona prawna przewidziana jest przepisami Ustawy z dnia 04.02.1994 o Prawie autorskim i prawach pokrewnych. Powielanie oraz wykorzystanie treści rysunku bez zgody autora jest zabronione.

"ARCUS" S.C. 43-190 Mikołów ul. Wolności 15
tel./fax 032 322-50-05, 0-691-371-388
ARCUS

INWESTOR:	**SZPITAL W KNUROWIE Sp. z o.o.** ul. Niepodległości 8 10, 44-190 Knurów			
LOKALIZACJA INWESTYCJI:	Szpital w Knurowie, Budynek Diagnostyki ul. Niepodległości 8 10, 44-190 Knurów, dz. nr 3529/5			
TEMAT:	PBW PRZEBUDOWY PRACOWNI ENDOSKOPII W SZPITALU W KNUROWIE PRZY UL. NIEPODLEGŁOŚCI 8			
OPRACOWAŁ:	mgr inż. Szymon BROŻYNA			DATA: 04.2020
PROJEKTOWAŁ:	mgr inż. arch. Katarzyna GRYCHOWSKA upraw. w zakresie specjalności architektonicznej	4/08/SLOKK		SKALA: 1:50
NAZWA RYSUNKU:	**RZUT PRACOWNI ENDOSKOPII - PRZEKRÓJ A-A**			NR RYS.: **INW-2**