
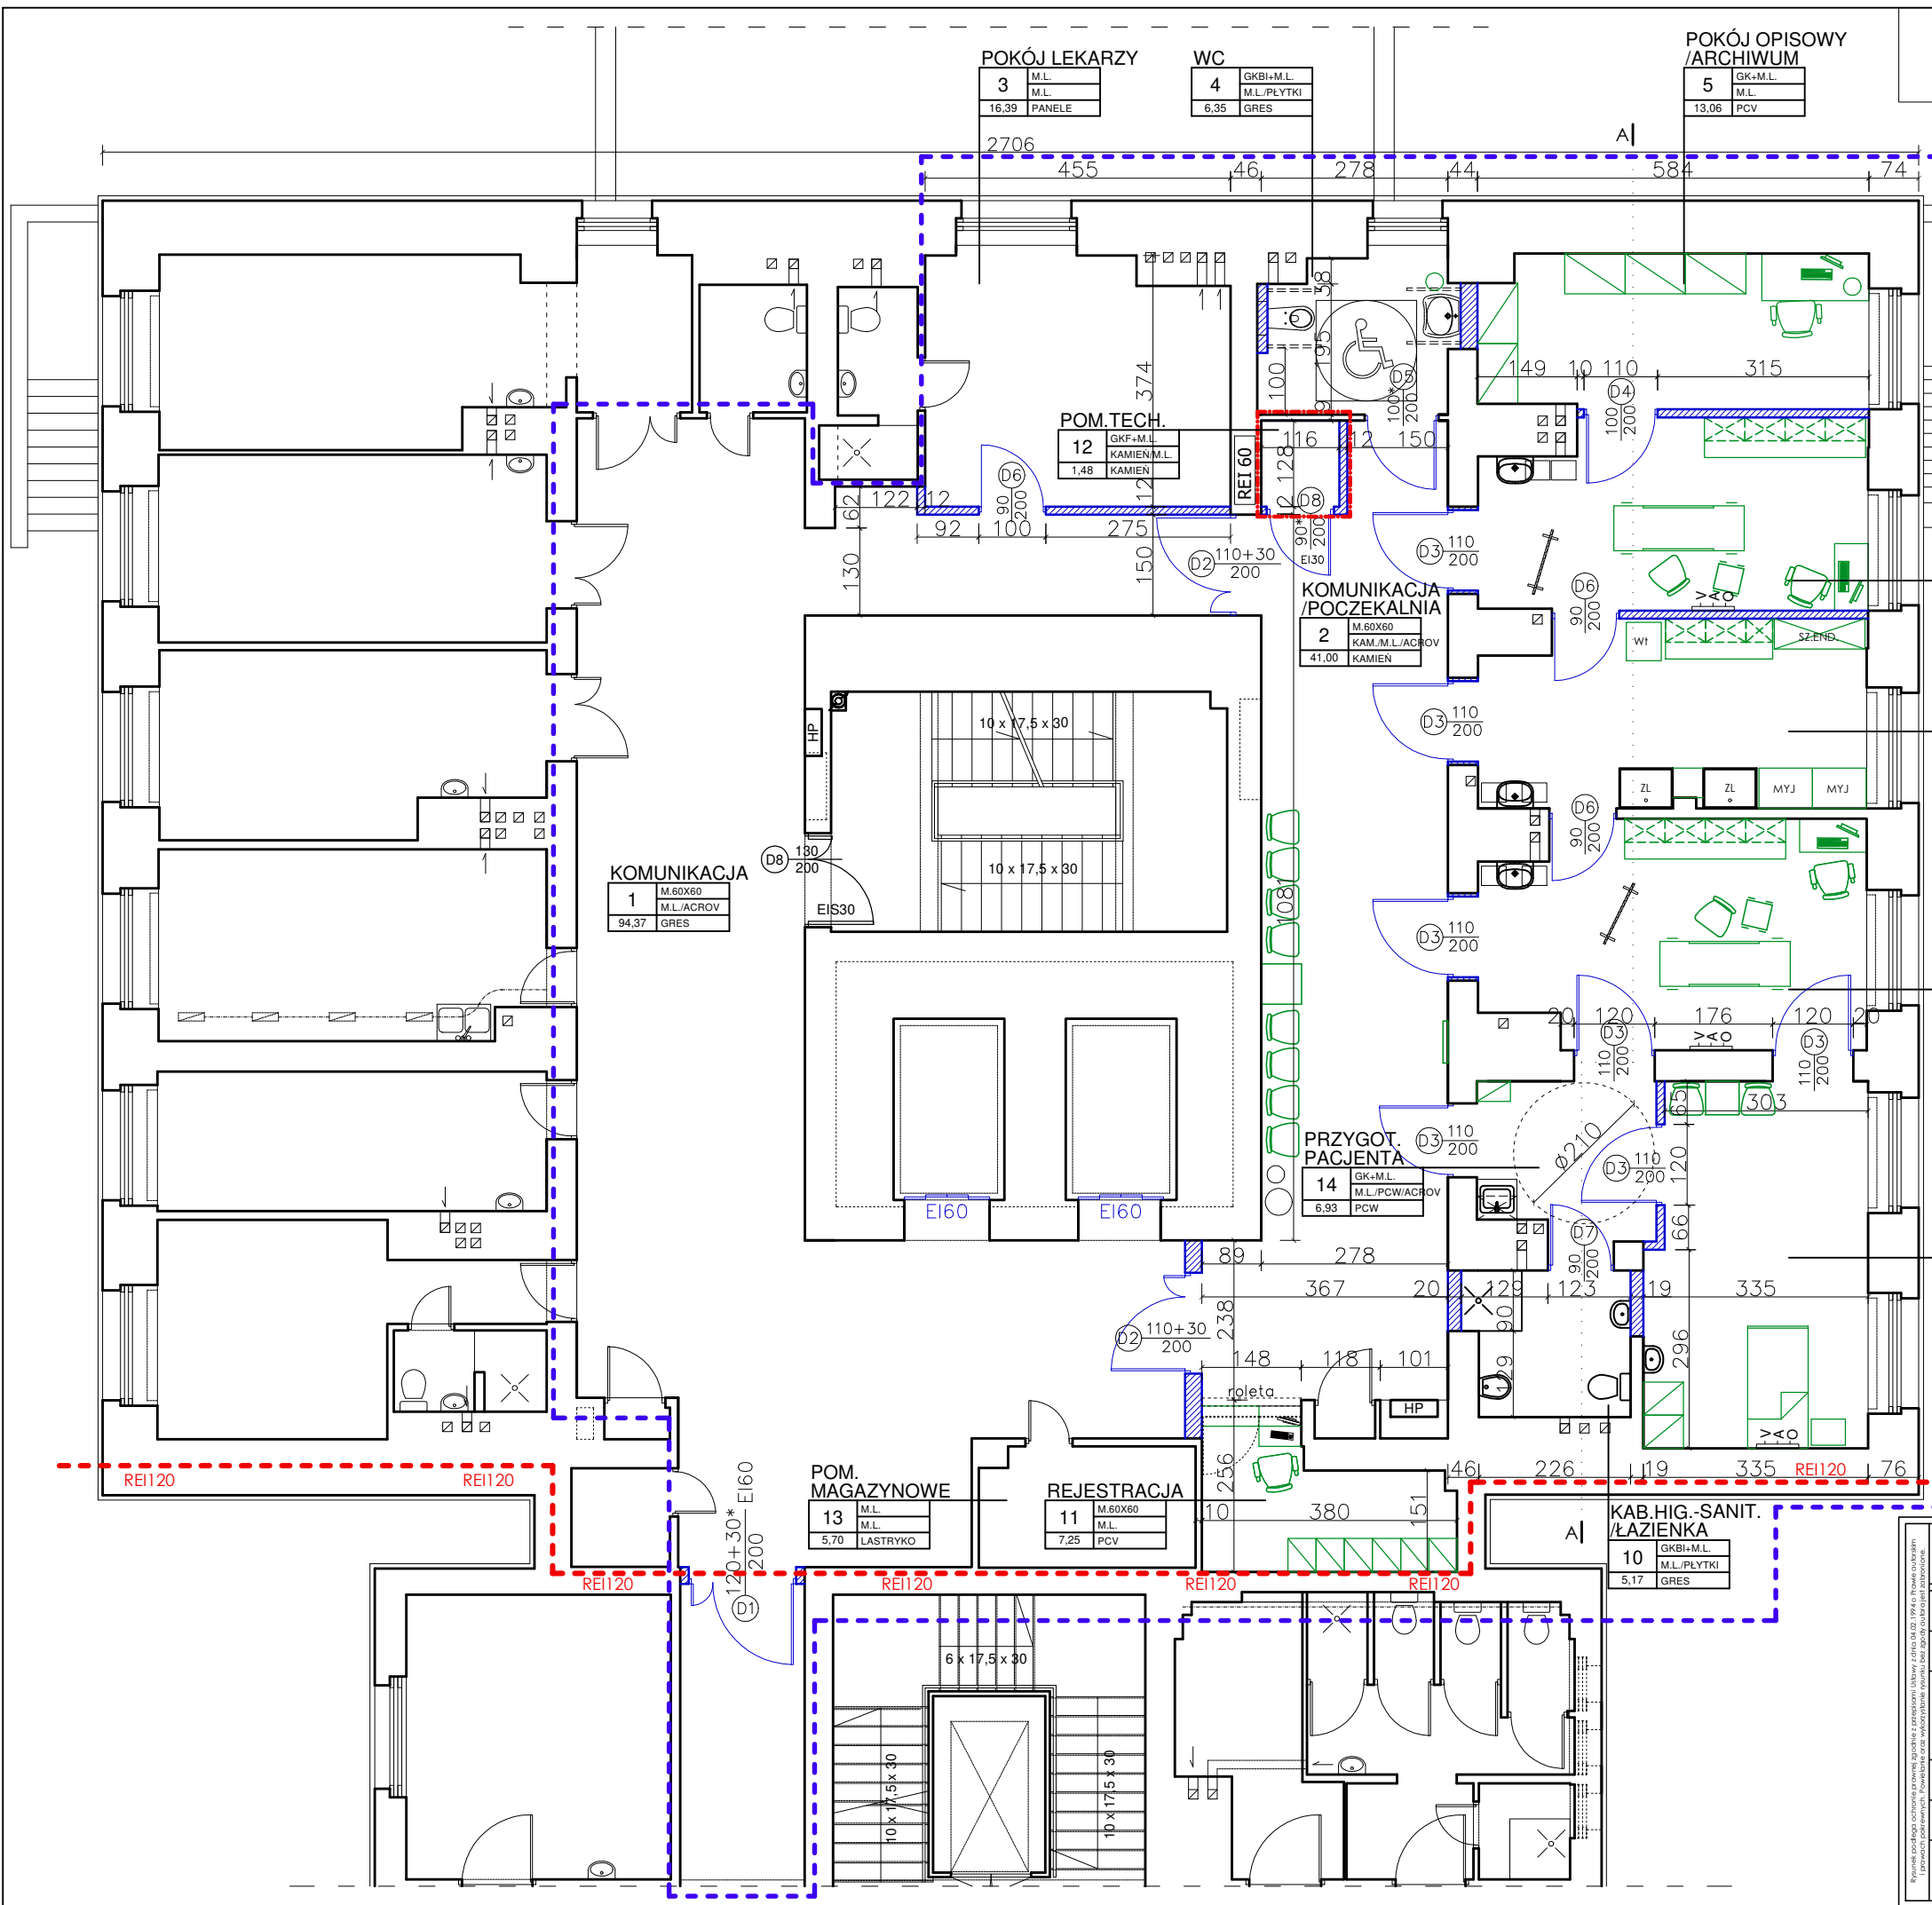


STAN PROJEKTOWANY

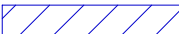

ZESTAWIENIE POMIESZCZEŃ				
NR POM.	NAZWA POM.	RODZAJ POSADZKI	POWIERZCHNIA [m ²]	H [m]
1	KOMUNIKACJA	KAMIENNA	94,37	2,60
2	KOMUNIKACJA/POCZEKALNIA	KAMIENNA	41,00	2,60
3	POKÓJ LEKARZY	PANELE	16,39	3,55
4	WC	PLYTKI	6,35	2,60
5	POKÓJ OPISOWY/ARCHIWUM	PCW	13,06	3,55
6	GABINET ZABIEGOWY/GASTROSKOPIA	PCW PRZEWODZĄCA	15,83	3,55
7	ZMYWALNIA	PCW	15,70	3,55
8	GABINET ZABIEGOWY/KOLONOSKOPIA	PCW PRZEWODZĄCA	18,61	3,55
9	POKÓJ WYBUDZENIOWY	PCW	17,50	3,55
10	ŁAZIENKA	CERAMICZNA	5,17	2,60
11	REJESTRACJA	CERAMICZNA	7,25	3,55
12	POM. TECHNICZNE	KAMIENNA	1,48	2,60
13	POM. MAGAZYNOWE	PLYTKI LASTRYKO	5,70	4,20
14	PRZYGOTOW. PACJENTA	PCW	6,93	3,00
ŁĄCZNA POWIERZCHNIA UŻYTKOWA:			265,34 m ²	

 NOWOPROJEKTOWANE ELEMENTY
 ZAKRES OPRACOWANIA

"ARCUS" S.C. 43-190 Mikołów ul. Wolności 15 tel./fax 032 322-50-05, 0-691-371-388			
INWESTOR:	SZPITAL W KNUROWIE Sp. z o.o. ul. Niepodległości 8 10, 44-190 Knurów		
LOKALIZACJA	Szpital w Knurowie, Budynek Diagnostyki		
INWESTYCI:	ul. Niepodległości 8 10, 44-190 Knurów, dz. nr 3529/5		
TEMAT:	PBW PRZEBUDOWY PRACOWNI ENDOSKOPII W SZPITALU W KNUROWIE PRZY UL. NIEPODLEGŁOŚCI 8		
OPRACOWAŁ:	mgr inż. Szymon BROŻYNA		DATA: 04.2020
PROJEKTOWAŁ:	mgr inż. arch. Katarzyna GRZYCHOWSKA upraw. w zakresie specjalności architektonicznej	4/08/SLOKK	SKALA: 1:100
NAZWA RYSUNKU:	RZUT PRACOWNI ENDOSKOPII - STAN PROJEKTOWANY		NR RYS.: PROJ-1