
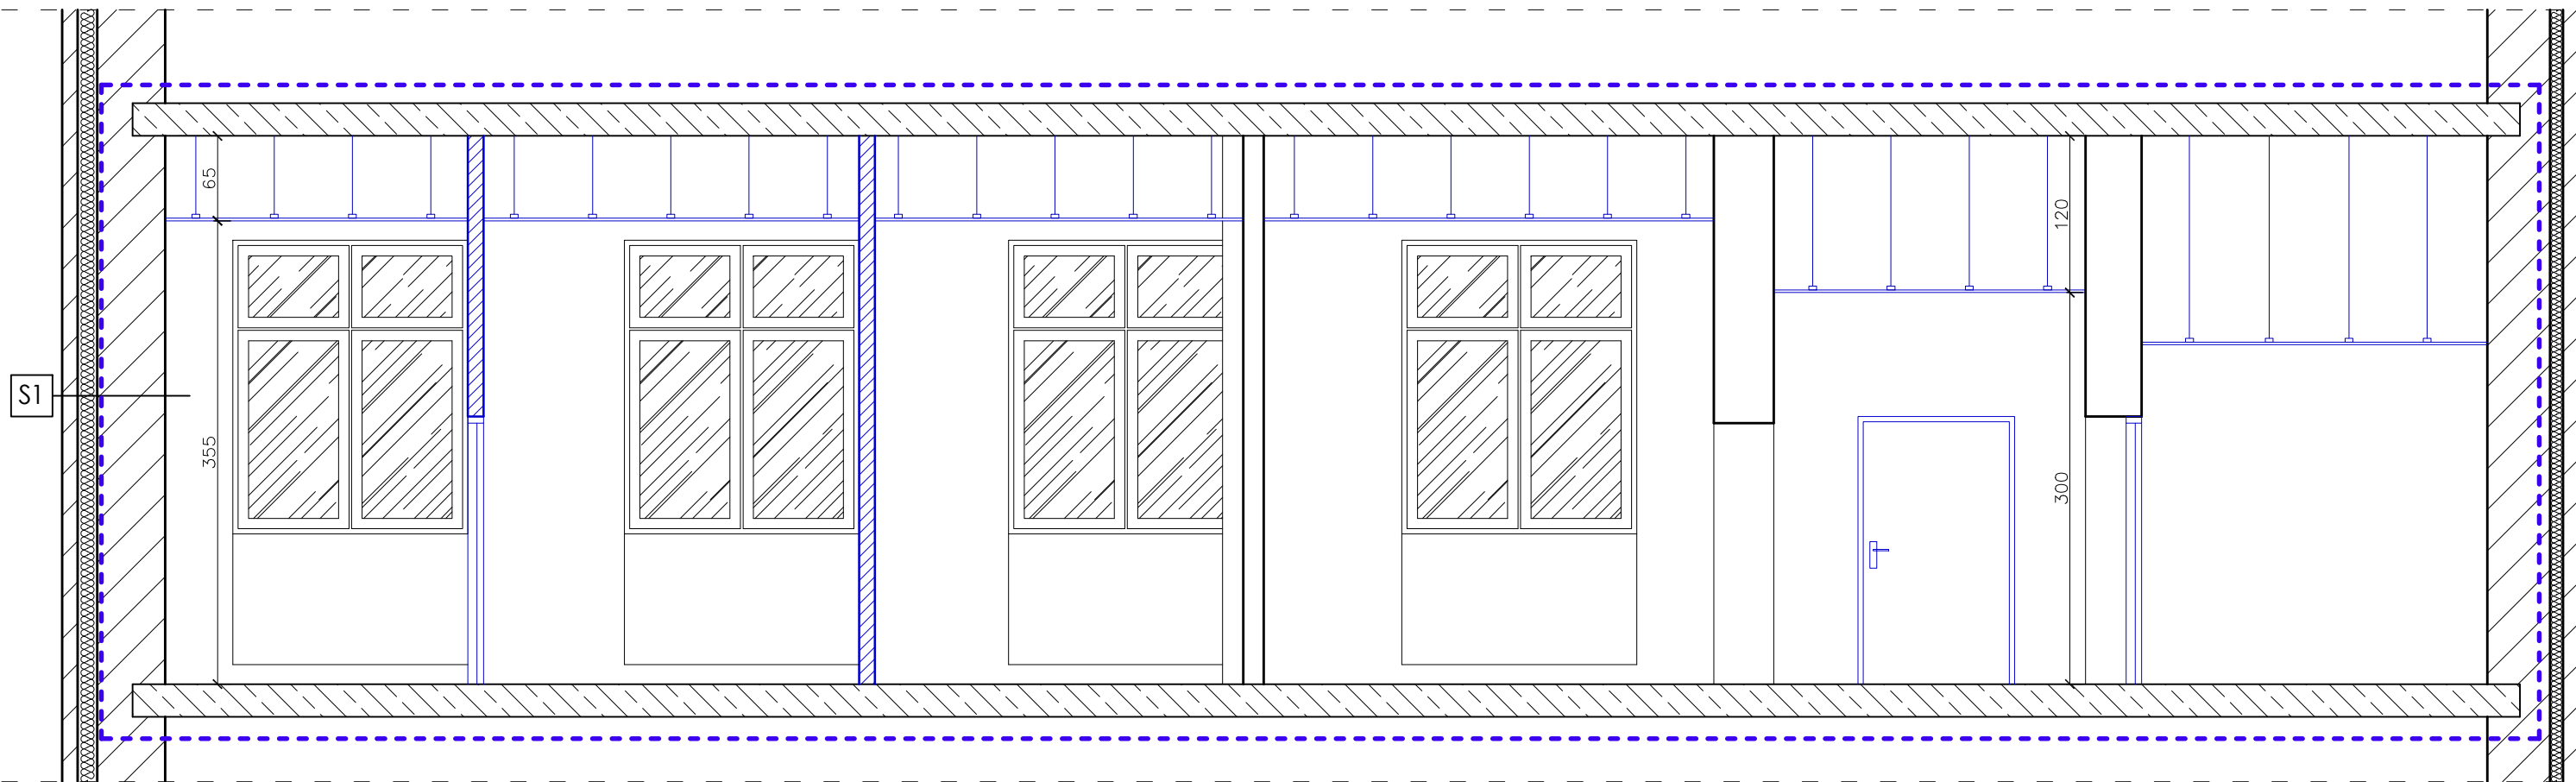


PRZEKRÓJ A-A

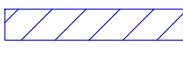

S1 ściana zewnętrzna trójwarstwowa

tynk tynk cem.-wap.	0,5 cm
cegła pełna	12 cm
wełna mineralna	15 cm
cegła pełna	52 cm
tynk gipsowy lub tynk cem.-wap.	0,5 cm

 NOWOPROJEKTOWANE ELEMENTY

 ZAKRES OPRACOWANIA

<