


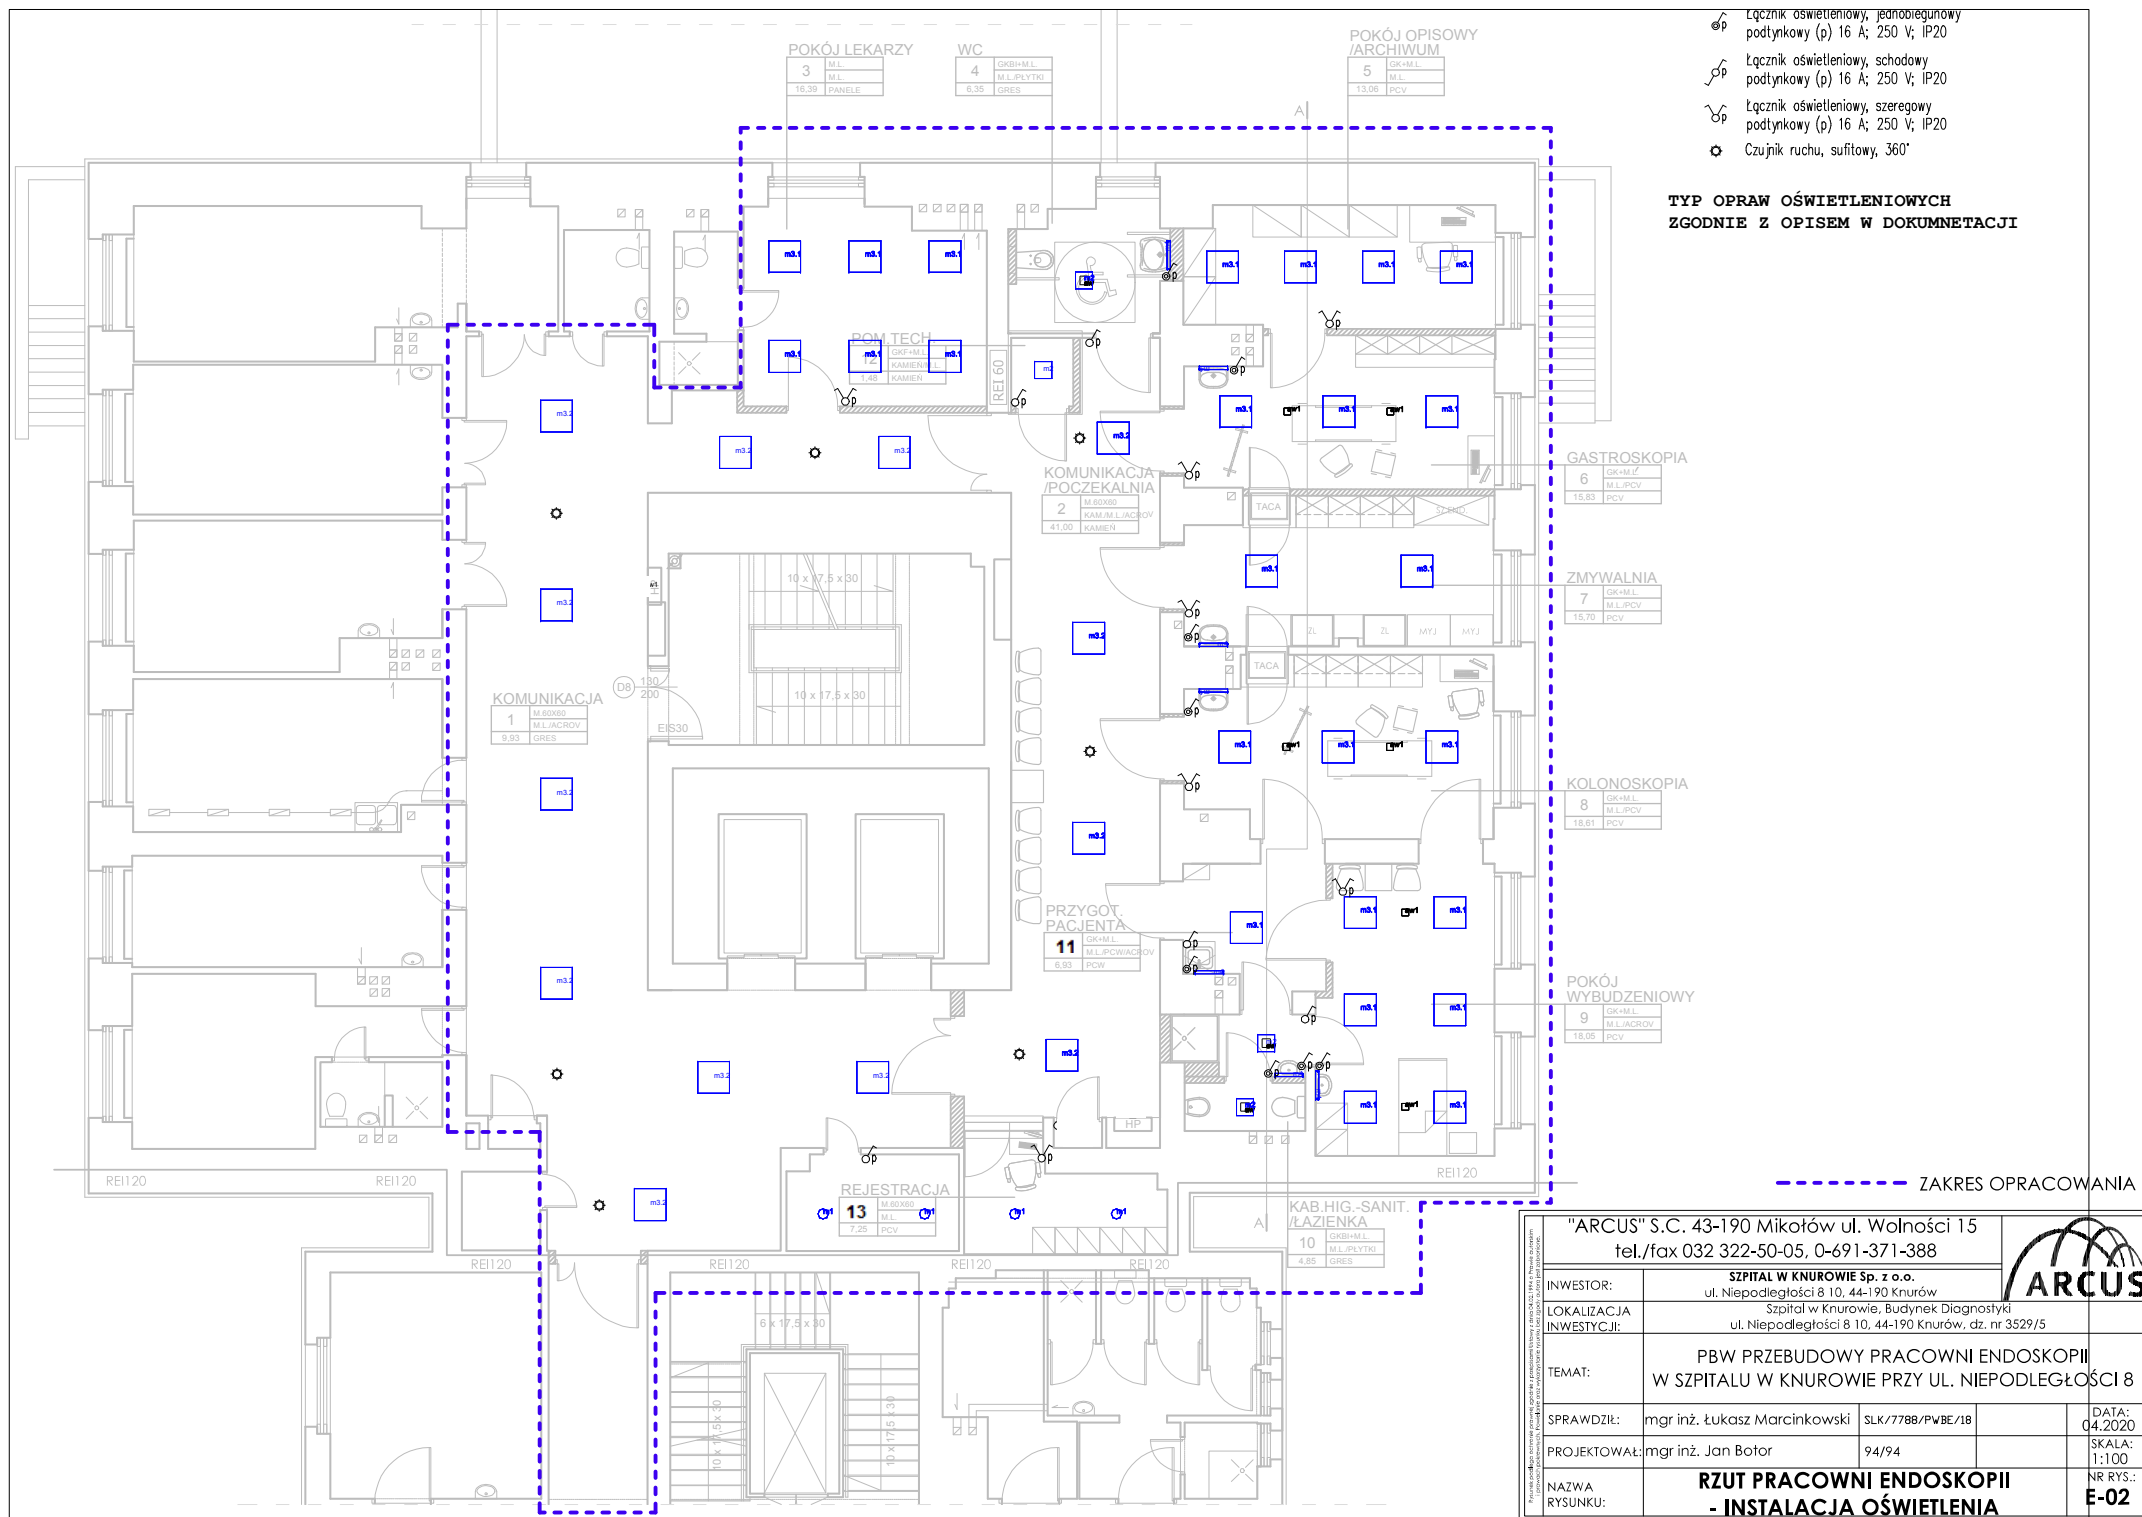


- Łącznik oświetleniowy, jednobiegunowy podtynkowy (p) 16 A; 250 V; IP20
- Łącznik oświetleniowy, schodowy podtynkowy (p) 16 A; 250 V; IP20
- Łącznik oświetleniowy, szeregowy podtynkowy (p) 16 A; 250 V; IP20
- Czułnik ruchu, sufitowy, 360°

TYP OPRAW OŚWIETLENIOWYCH ZGODNIE Z OPISEM W DOKUMETACJI

----- ZAKRES OPRACOWANIA

"ARCUS" S.C. 43-190 Mikołów ul. Wolności 15 tel./fax 032 322-50-05, 0-691-371-388			
INWESTOR:	SZPITAL W KNUROWIE Sp. z o.o. ul. Niepodległości 8 10, 44-190 Knurów		
LOKALIZACJA INWESTYCJI:	Szpital w Knurowie, Budynek Diagnostyki ul. Niepodległości 8 10, 44-190 Knurów, dz. nr 3529/5		
TEMAT:	PBW PRZEBUDOWY PRACOWNI ENDOSKOPII W SZPITALU W KNUROWIE PRZY UL. NIEPODLEGŁOŚCI 8		
SPRAWDZIŁ:	mgr inż. Łukasz Marcinkowski	SLK/778B/PWBE/18	DATA: 04.2020
PROJEKTOWAŁ:	mgr inż. Jan Botor	94/94	SKALA: 1:100
NAZWA RYSUNKU:	RZUT PRACOWNI ENDOSKOPII - INSTALACJA OŚWIETLENIA		NR RYS.: E-02


Urządzenia modułu ATiCS – UPL710-2-63-ISO-BP-06-B16 +RCMS150

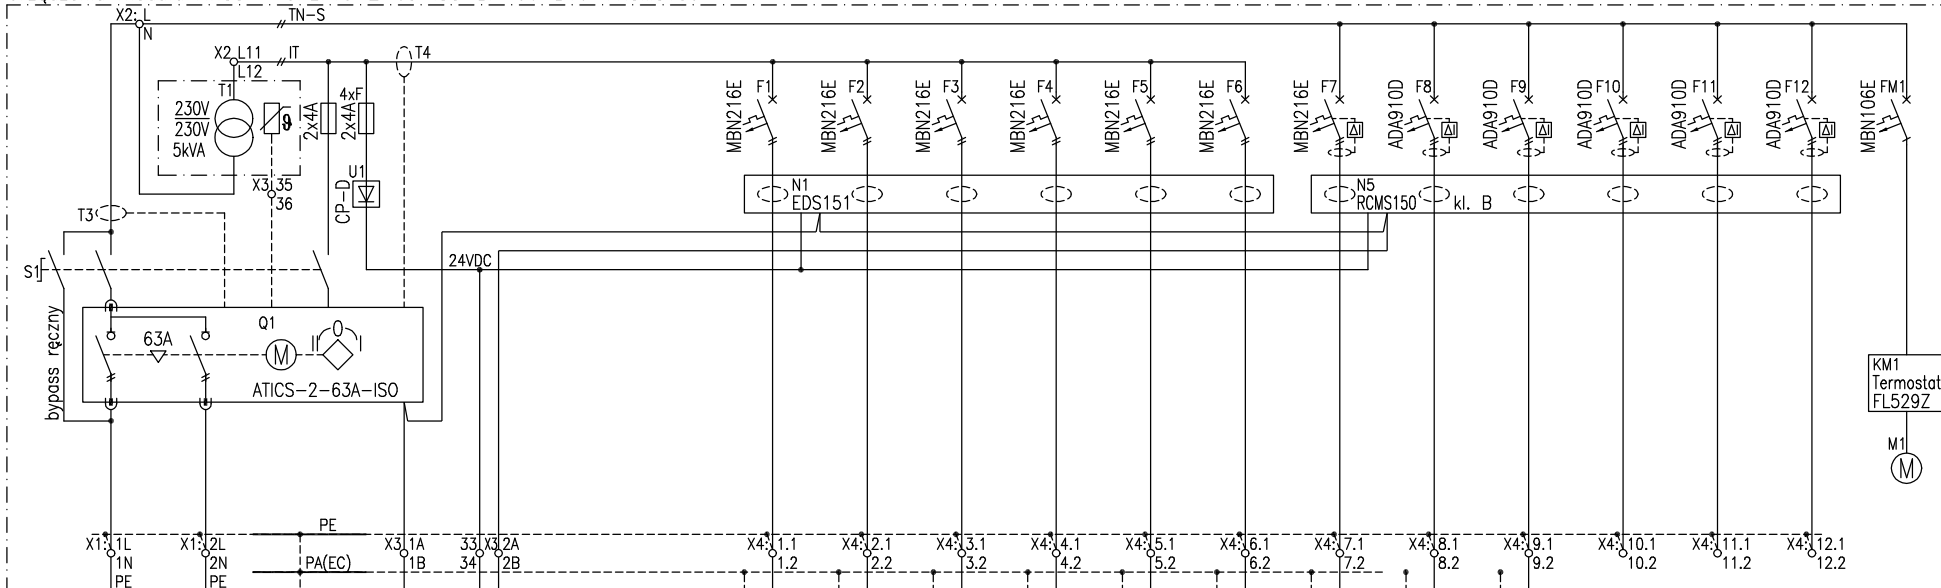

Nr	Nazwa	Moc kW
3x ...	3x Gniazdo podłogowe sala nr 6	...
3x ...	3x Gniazdo podłogowe sala nr 6	...
3x ...	3x Gniazdo podłogowe sala nr 8	...
3x ...	3x Gniazdo podłogowe sala nr 8	...
3x ...	3x Gniazdo pokój 6	...
3x ...	3x Gniazdo pokój 8	...
4x ...	4x Gniazdo DATA pokój 9	...
4x ...	4x Gniazdo pokój 9	...
	Oświetlenie pokój 6,8	...
	Rezerwa	...
	Rezerwa	...
	Rezerwa	...
	M1 Termostat Wentylator szafy	...

— obwody elektryczne
 — obwody komunikacyjne
 - - - obwody PE, PA(EC) oraz obwody kontroli parametrów układu

"ARCUS" S.C. 43-190 Mikołów ul. Wolności 15 tel./fax 032 322-50-05, 0-691-371-388		
INWESTOR:	SZPITAL W KNUROWIE Sp. z o.o. ul. Niepodległości 8 10, 44-190 Knurów	
LOKALIZACJA	Szpital w Knurowie, Budynek Diagnostyki	
INWESTYCJA:	ul. Niepodległości 8 10, 44-190 Knurów, dz. nr 3529/5	
TEMAT:	PBW PRZEBUDOWY PRACOWNI ENDOSKOPII W SZPITALU W KNUROWIE PRZY UL. NIEPODLEGŁOŚCI 8	
SPRAWDZIŁ:	mgr inż. Łukasz Marcinkowski	SLK/7788/PWB/E/18
PROJEKTOWAŁ:	mgr inż. Jan Botor	94/94
NAZWA RYSUNKU:	SCHEMAT IT	
		DATA: 04.2020 SKALA: - NR RYS.: E-03


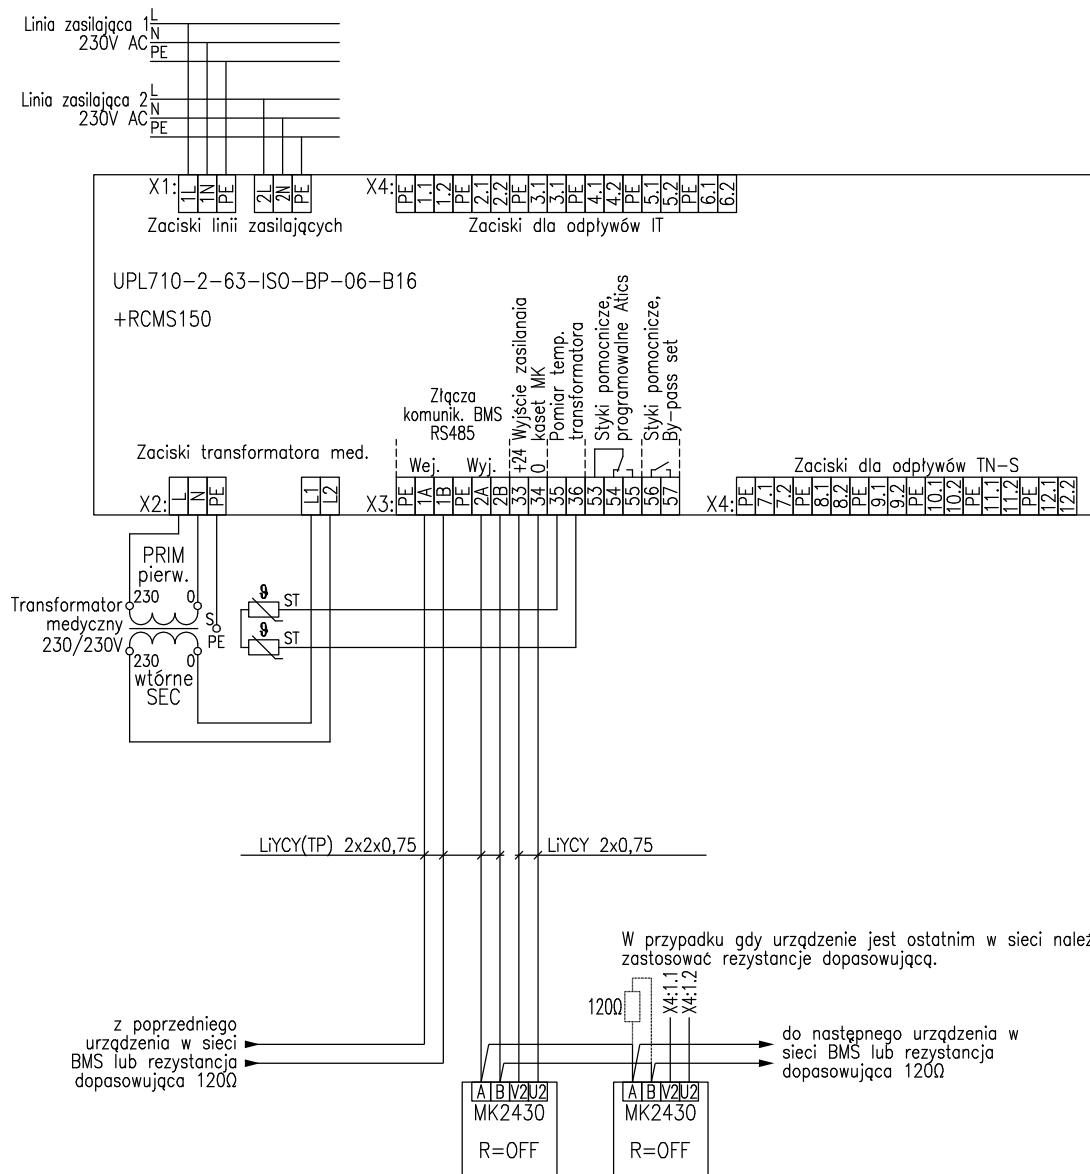


"ARCUS" S.C. 43-190 Mikołów ul. Wolności 15 tel./fax 032 322-50-05, 0-691-371-388			
INWESTOR:	SZPITAL W KNUROWIE Sp. z o.o. ul. Niepodległości 8 10, 44-190 Knurów		
LOKALIZACJA INWESTYCJA:	Szpital w Knurowie, Budynek Diagnostyki ul. Niepodległości 8 10, 44-190 Knurów, dz. nr 3529/5		
TEMAT:	PBW PRZEBUDOWY PRACOWNI ENDOSKOPII W SZPITALU W KNUROWIE PRZY UL. NIEPODLEGŁOŚCI 8		
SPRAWDZIŁ:	mgr inż. Łukasz Marcinkowski	SLK/7788/PVBE/18	DATA: 04.2020
PROJEKTOWAŁ:	mgr inż. Jan Botor	94/94	SKALA: -
NAZWA RYSUNKU:	SCHEMAT POŁĄCZEŃ		NR RYS.: E-03/2

Szafa wolnostojąca Saks-Pol M05-375

Widok zewnętrzny

Elewacja wewnątrz

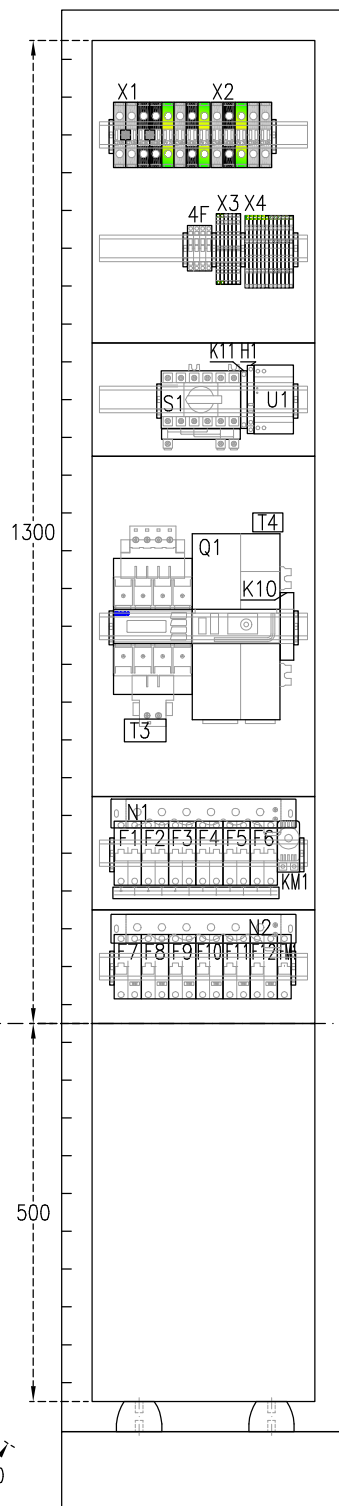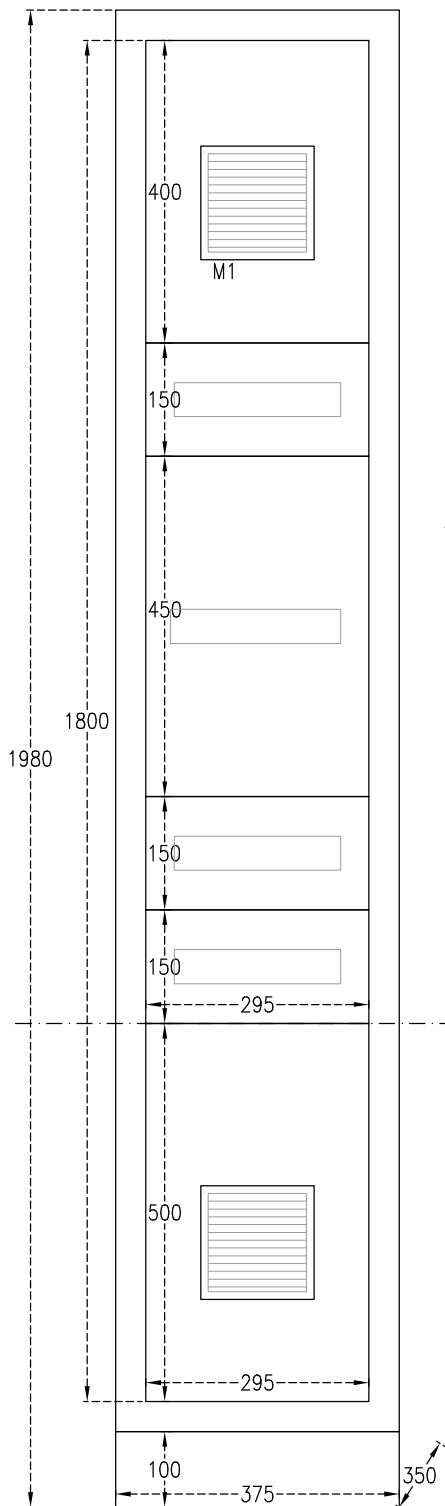

linia podziału profili bocznych

- Q1 ATiCS-2-63A-ISO Moduł zasilająco-kontrolny
 S1 ATiCS-BP-63A Łącznik serwisowy by-pass
 X1: Listwa zacisków dla dwóch linii zasilających
 X2: Listwa zacisków do podłączenia transformatora medycznego
 X3: Listwa zacisków sterowania, kontroli i komunikacji
 X4: Listwa zacisków wyjściowych dla odpływów
 4xF Zabezpieczenie 4A pomiaru napięcia i zasilania U1
 CP-D24 Zasilacz 230VAC/24VDC 1,3A
 U1 U1
 K11 Styki pomocnicze łącznika serwisowego by-pass
 H1 Styki pomocnicze modułu ATiCS
 S1 Sygnalizacja możliwości manewru łącznikiem serwisowym
 T3 STW3 - Przekładnik prądowy
 T4 STW2 - Przekładnik prądowy
 N1 EDS151 - Ewaluator systemu ATiCS
 N2 RCMS150 - Ewaluator systemu RCMS
 F1..7 Włacznik instalacyjny B16A 2P
 F8..12 Włacznik różnicowoprądowy z nadprądowym B10
 FM1 Włacznik instalacyjny B6A 1P
 KM1 Termostat wentylatora
 M1 Wentylator

"ARCUS" S.C. 43-190 Mikołów ul. Wolności 15
 tel./fax 032 322-50-05, 0-691-371-388



INWESTOR:	SZPITAL W KNUROWIE Sp. z o.o. ul. Niepodległości 8 10, 44-190 Knurów		
LOKALIZACJA INWESTYCJI:	Szpital w Knurowie, Budynek Diagnostyki ul. Niepodległości 8 10, 44-190 Knurów, dz. nr 3529/5		
TEMAT:	PBW PRZEBUDOWY PRACOWNI ENDOSKOPII W SZPITALU W KNUROWIE PRZY UL. NIEPODLEGŁOŚCI 8		
SPRAWDZIŁ:	mgr inż. Łukasz Marcinkowski	SLK/7788/PV/BE/18	DATA: 04.2020
PROJEKTOWAŁ:	mgr inż. Jan Botor	94/94	SKALA: -
NAZWA RYSUNKU:	WIDOK SZAFY IT		NR RYS.: E-03/3