



[illegible]

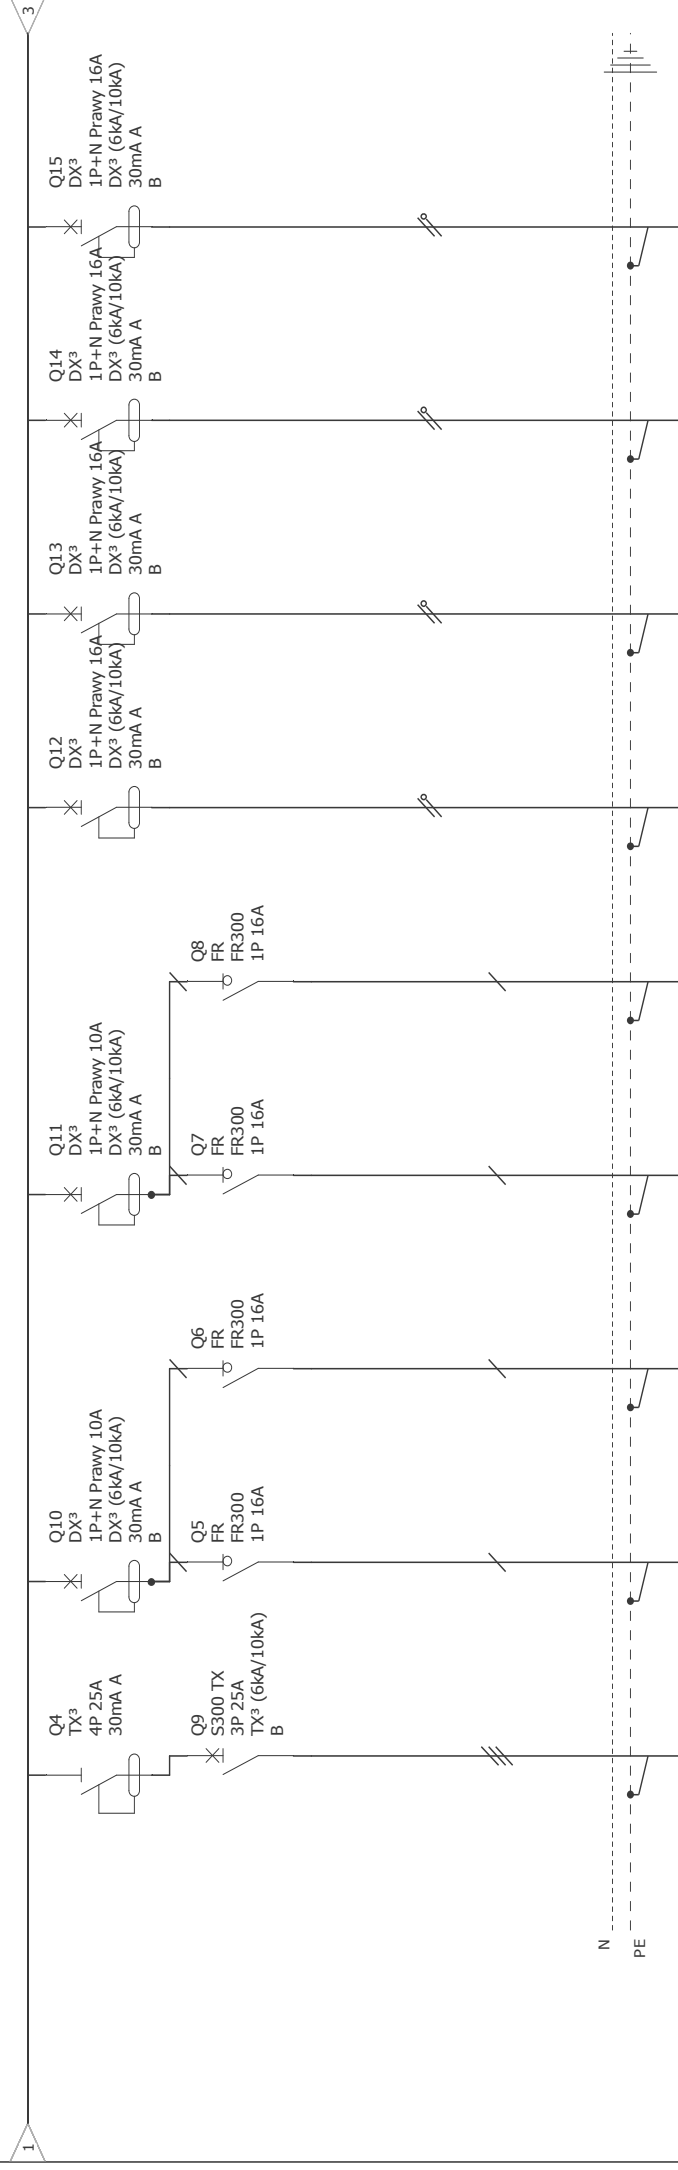

Oznaczenie urządzenia	Q9	Q5	Q6	Q7	Q8	Q12	Q13	Q14	Q15
Oznaczenie zacisku									
Opis	Zasilanie myjki gniazdo 3 fazowe 32A	Zasilanie wentylatora W3 WC pomieszczenie 4	Zasilanie wentylatora W5 pomieszczenie techniczne 12	Zasilanie wentylatora WC2 pomieszczenie 7	Zasilanie wentylatora WC4 pomieszczenie 10	Zasilanie gniazdo pomieszczenie 12	Zasilanie gniazdo pomieszczenie 4, 5, 6 (gniazdo przy umywalce oraz 2 szt w ZG1), zestaw przyzywowy w WC	Zasilanie gniazdo pomieszczenie 7, 8 (gniazdo przy umywalce)	Zasilanie gniazdo pomieszczenie 8 (2 szt w ZG1), 9 (4 szt w ZG1), 2 szt przy umywalkach
Moc									
Długość kabla									
Przekrój przewodu	5x4	3x1,5	3x1,5	3x1,5	3x1,5	3x2,5	3x2,5	3x2,5	3x2,5
Typ kabla	YDY	YDY	YDY	YDY	YDY	YDY	YDY	YDY	YDY
Typ izolacji kabla									

Szpital w Knurowie Sp z o.o. ul. Niepodległości 8 44-190 Knurow	Tablica rozdzielcza R1					
	Nr. projektu:	5		C		F
				B		E
				A	Jan Botor	D
	Data:	19.05.2020	Autor:		Łukasz M...	Nr. akusza: 2 / 3

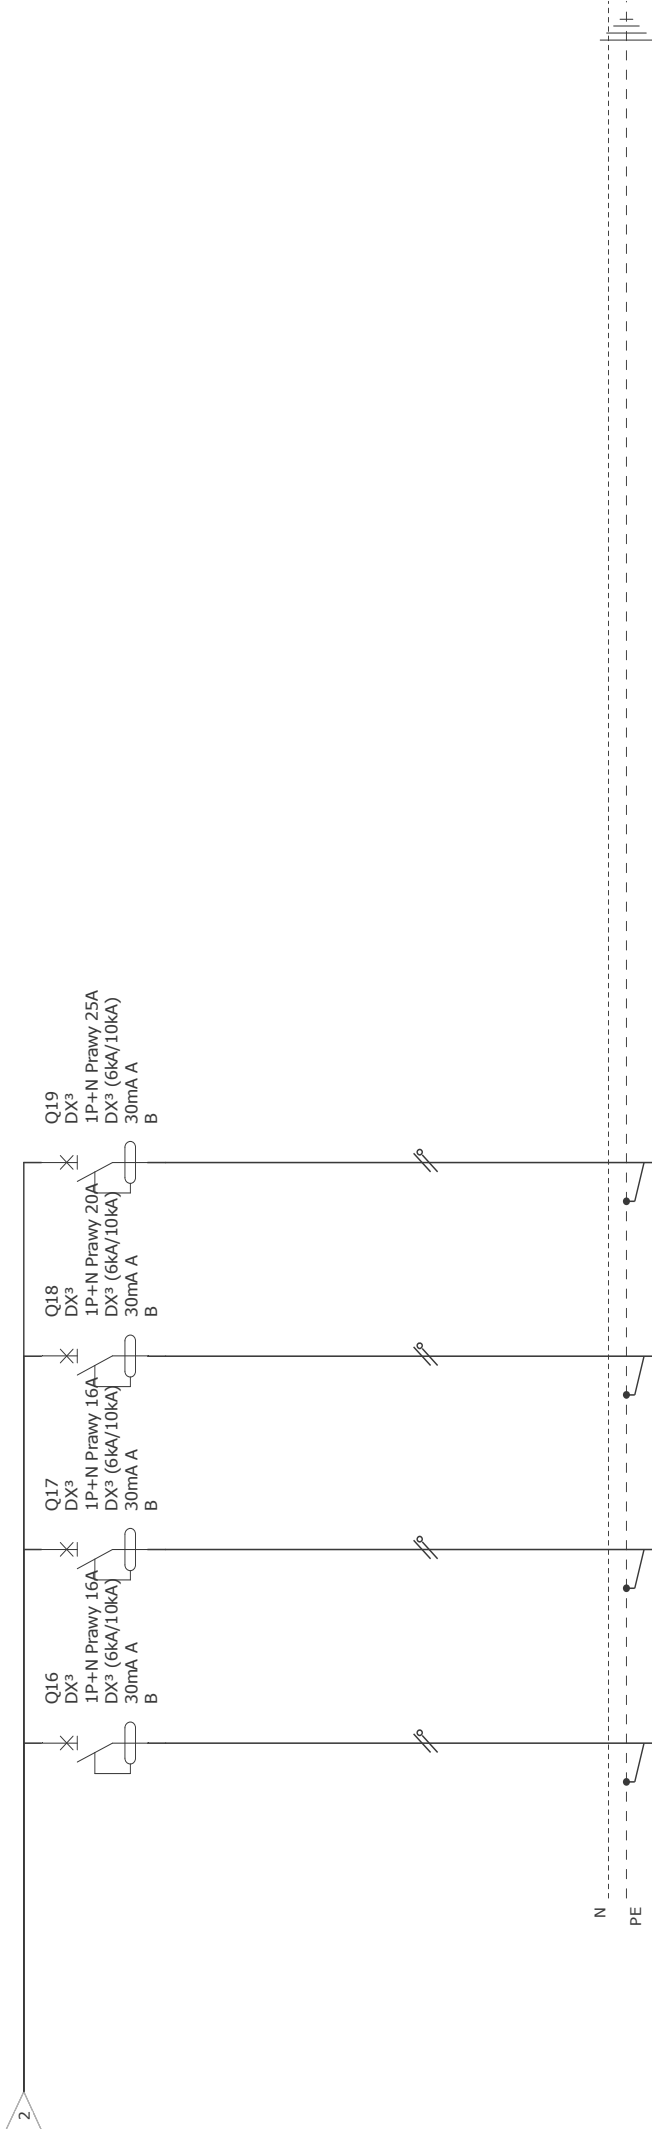

Oznaczenie urządzenia	Q16	Q17	Q18	Q19
Oznaczenie zadisku				
Opis	Zasilanie gniazd pomieszczenie 11	Zasilanie gniazd pomieszczenie 13, 2	Zasilanie klimatyzacji SK2	Zasilanie klimatyzacji SK1
Moc				
Długość kabla				
Przekrój przewodu	3x2,5	3x2,5	3x2,5	3x4
Typ kabla	YDY	YDY	YDY	YDY
Typ izolacji kabla				

Szpital w Knurowie Sp z o.o. ul. Niepodległości 8 44-190 Knurów	Tablica rozdzielcza R1				Nr. projektu:		C	F
	schemat ideowy				Nr. rysunku:		B	E
					5		A	D
					Data:		Autor:	
				19.05.2020			Nr. akurusa:	
							Łukasz	
							Marek Kowalski	
							3 / 3	