


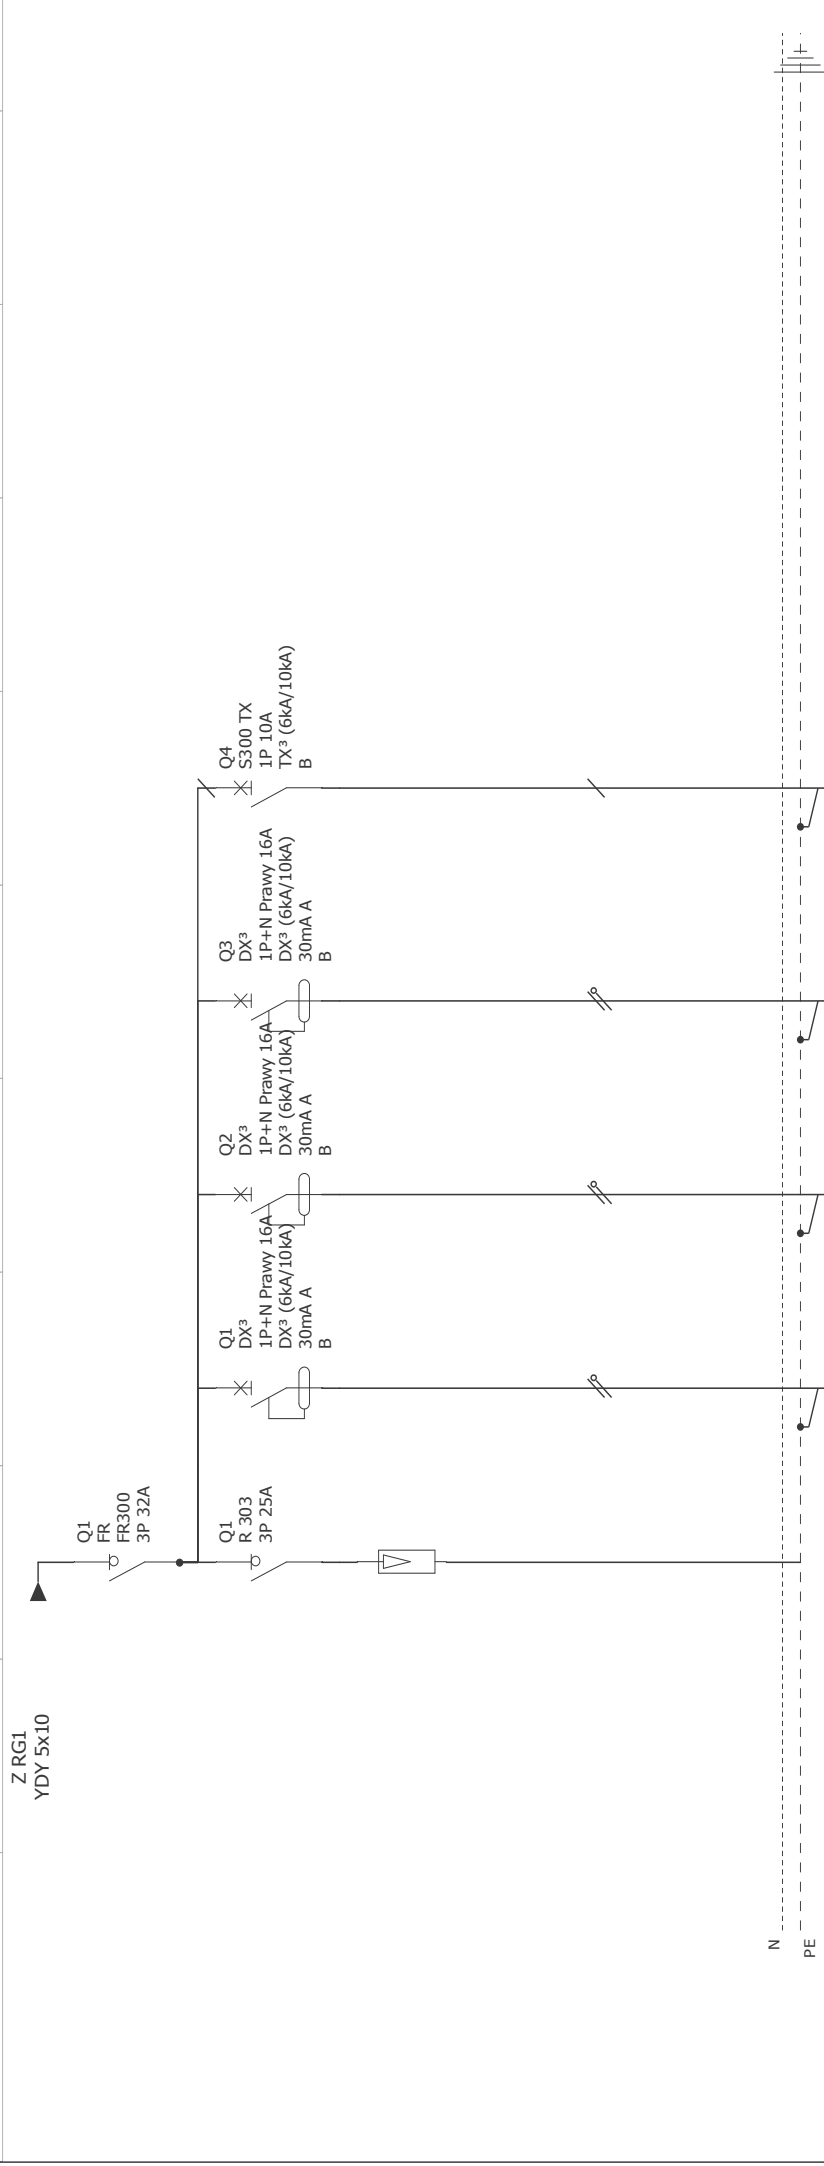

|                       |  |                                     |                                                                    |                                      |                                        |    |  |  |
|-----------------------|--|-------------------------------------|--------------------------------------------------------------------|--------------------------------------|----------------------------------------|----|--|--|
| Oznaczenie urządzenia |  | F1                                  | Q1                                                                 | Q2                                   | Q3                                     | Q4 |  |  |
| Oznaczenie zacisku    |  |                                     |                                                                    |                                      |                                        |    |  |  |
| Opis                  |  | Zasilanie<br>gniazd DATA<br>pokój 3 | Zasilanie<br>gniazd DATA<br>pokój 5, 6, 7<br>gniazda DATA<br>w ZG1 | Zasilanie<br>gniazd DATA<br>pokój 11 | Zasilanie<br>instalacji<br>przrzewowej |    |  |  |
| Moc                   |  |                                     |                                                                    |                                      |                                        |    |  |  |
| Długość kabla         |  |                                     |                                                                    |                                      |                                        |    |  |  |
| Przekrój przewodu     |  | 3x2,5                               | 3x2,5                                                              | 3x2,5                                | 3x1,5                                  |    |  |  |
| Typ kabla             |  | YDY                                 | YDY                                                                | YDY                                  | YDY                                    |    |  |  |
| Typ izolacji kabla    |  |                                     |                                                                    |                                      |                                        |    |  |  |

|                                                                       |                         |            |                     |                    |
|-----------------------------------------------------------------------|-------------------------|------------|---------------------|--------------------|
| Szpital w Knurowie Sp z o.o.<br>ul. Niepodległości 8<br>44-190 Knurów | Tablica komputerowa R1K |            |                     |                    |
|                                                                       | schemat ideowy          |            |                     |                    |
|                                                                       | Nr. projektu:           | C          | F                   |                    |
|                                                                       | Nr. rysunku:            | B          | E                   |                    |
|                                                                       |                         | 6          | A                   | Jan Bator          |
|                                                                       | Data:                   | 19.05.2020 | Autor:              | Nr. akurusa: 1 / 1 |
|                                                                       |                         |            | Łukasz Marzajkowski |                    |