


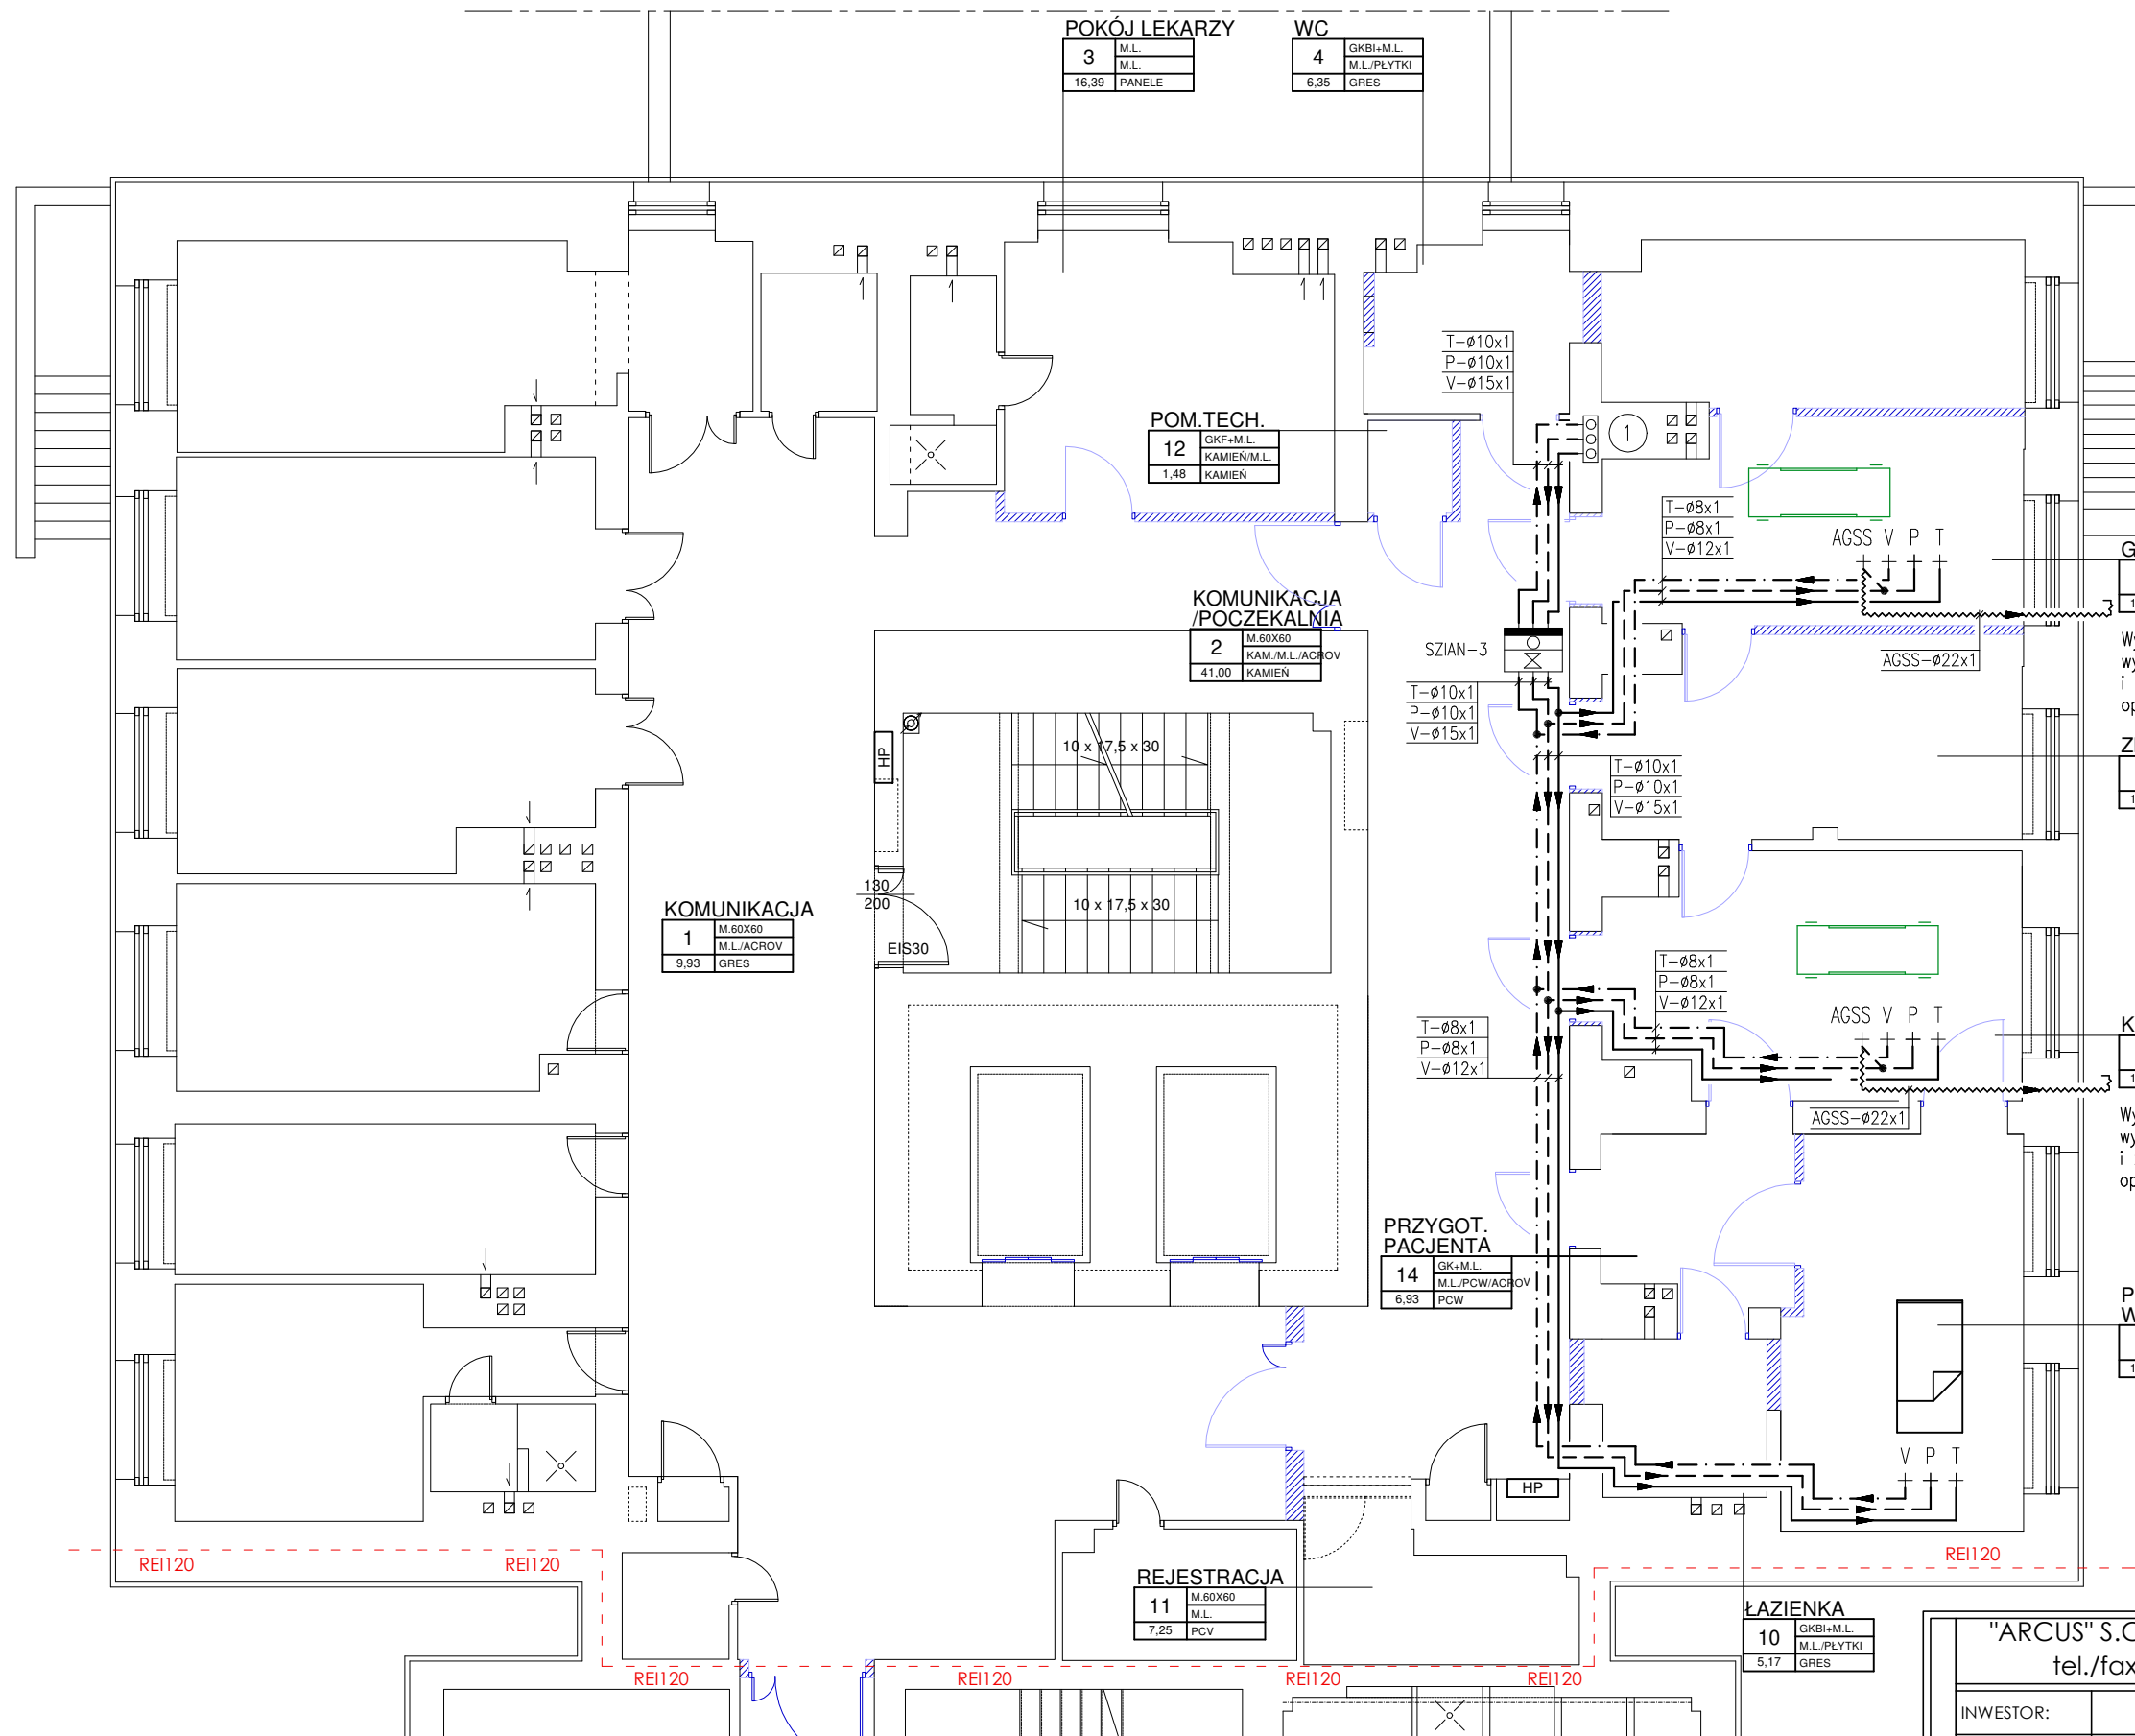

LEGENDA

	Instalacja tlenu
	Instalacja powietrza
	Instalacja próżni
	Instalacja wyrzutu gazów
+ T	Punkt poboru tlenu
+ P	Punkt poboru sprężonego powietrza
+ V	Punkt poboru próżni
+ AGSS	Punkt odciągu gazów poanestetycznych AGSS
	Szafka zaworowo-informacyjno-alarmowa na 3 media
	Kierunek przepływu medium
	Numer pionu instalacyjnego
	Pion instalacyjny

GASTROSKOPIA

6	GK+M.L.
15,83	M.L./PCV
	PCV

Wydmuch z instalacji AGSS wyprowadzić poza budynek i zabezpieczyć przed opadem atmosferycznym

ZMYWALNIA

7	GK+M.L.
15,70	M.L./PCV
	PCV

KOLONOSKOPIA

8	GK+M.L.
18,61	M.L./PCV
	PCV

Wydmuch z instalacji AGSS wyprowadzić poza budynek i zabezpieczyć przed opadem atmosferycznym

POKÓJ WYBUDZENIOWY

9	GK+M.L.
18,05	M.L./ACROV
	PCV

POKÓJ LEKARZY

3	M.L.
16,39	PANELE

WC

4	GKBI+M.L.
6,35	M.L./PLYTKI
	GRES

POM. TECH.

12	GKF+M.L.
1,48	KAMIEŃ/M.L.
	KAMIEŃ

KOMUNIKACJA / POCZEKALNIA

2	M.60X60
41,00	KAM./M.L./ACROV
	KAMIEŃ

KOMUNIKACJA

1	M.60X60
9,93	M.L./ACROV
	GRES

PRZYGOT. PACJENTA

14	GK+M.L.
6,93	M.L./PCW/ACROV
	PCW

REJESTRACJA

11	M.60X60
7,25	M.L.
	PCV

ŁAZIENKA

10	GKBI+M.L.
5,17	M.L./PLYTKI
	GRES

"ARCUS" S.C. 43-190 Mikołów ul. Wolności 15
tel./fax 032 322-50-05, 0-691-371-388



INWESTOR:	SZPITAL W KNUROWIE Sp. z o.o. ul. Niepodległości 8 10, 44-190 Knurów		
LOKALIZACJA INWESTYCJI:	Szpital w Knurowie, Budynek Diagnostyki ul. Niepodległości 8 10, 44-190 Knurów, dz. nr 3529/5		
TEMAT:	PBW PRZEBUDOWY PRACOWNI ENDOSKOPII W SZPITALU W KNUROWIE PRZY UL. NIEPODLEGŁOŚCI 8		
OPRACOWAŁ:	MGR INŻ. SEBASTIAN CIEŚLAK	SLK/3689/ POOS/11	DATA: 05.2020
PROJEKTOWAŁ:			SKALA: 1:100
NAZWA RYSUNKU:	GAZY MEDYCZNE		NR RYS.: GM01