


ROBOTY KONSTRUKCYJNE ODDZIAŁ CHIRURGII OGÓLNEJ
1:100

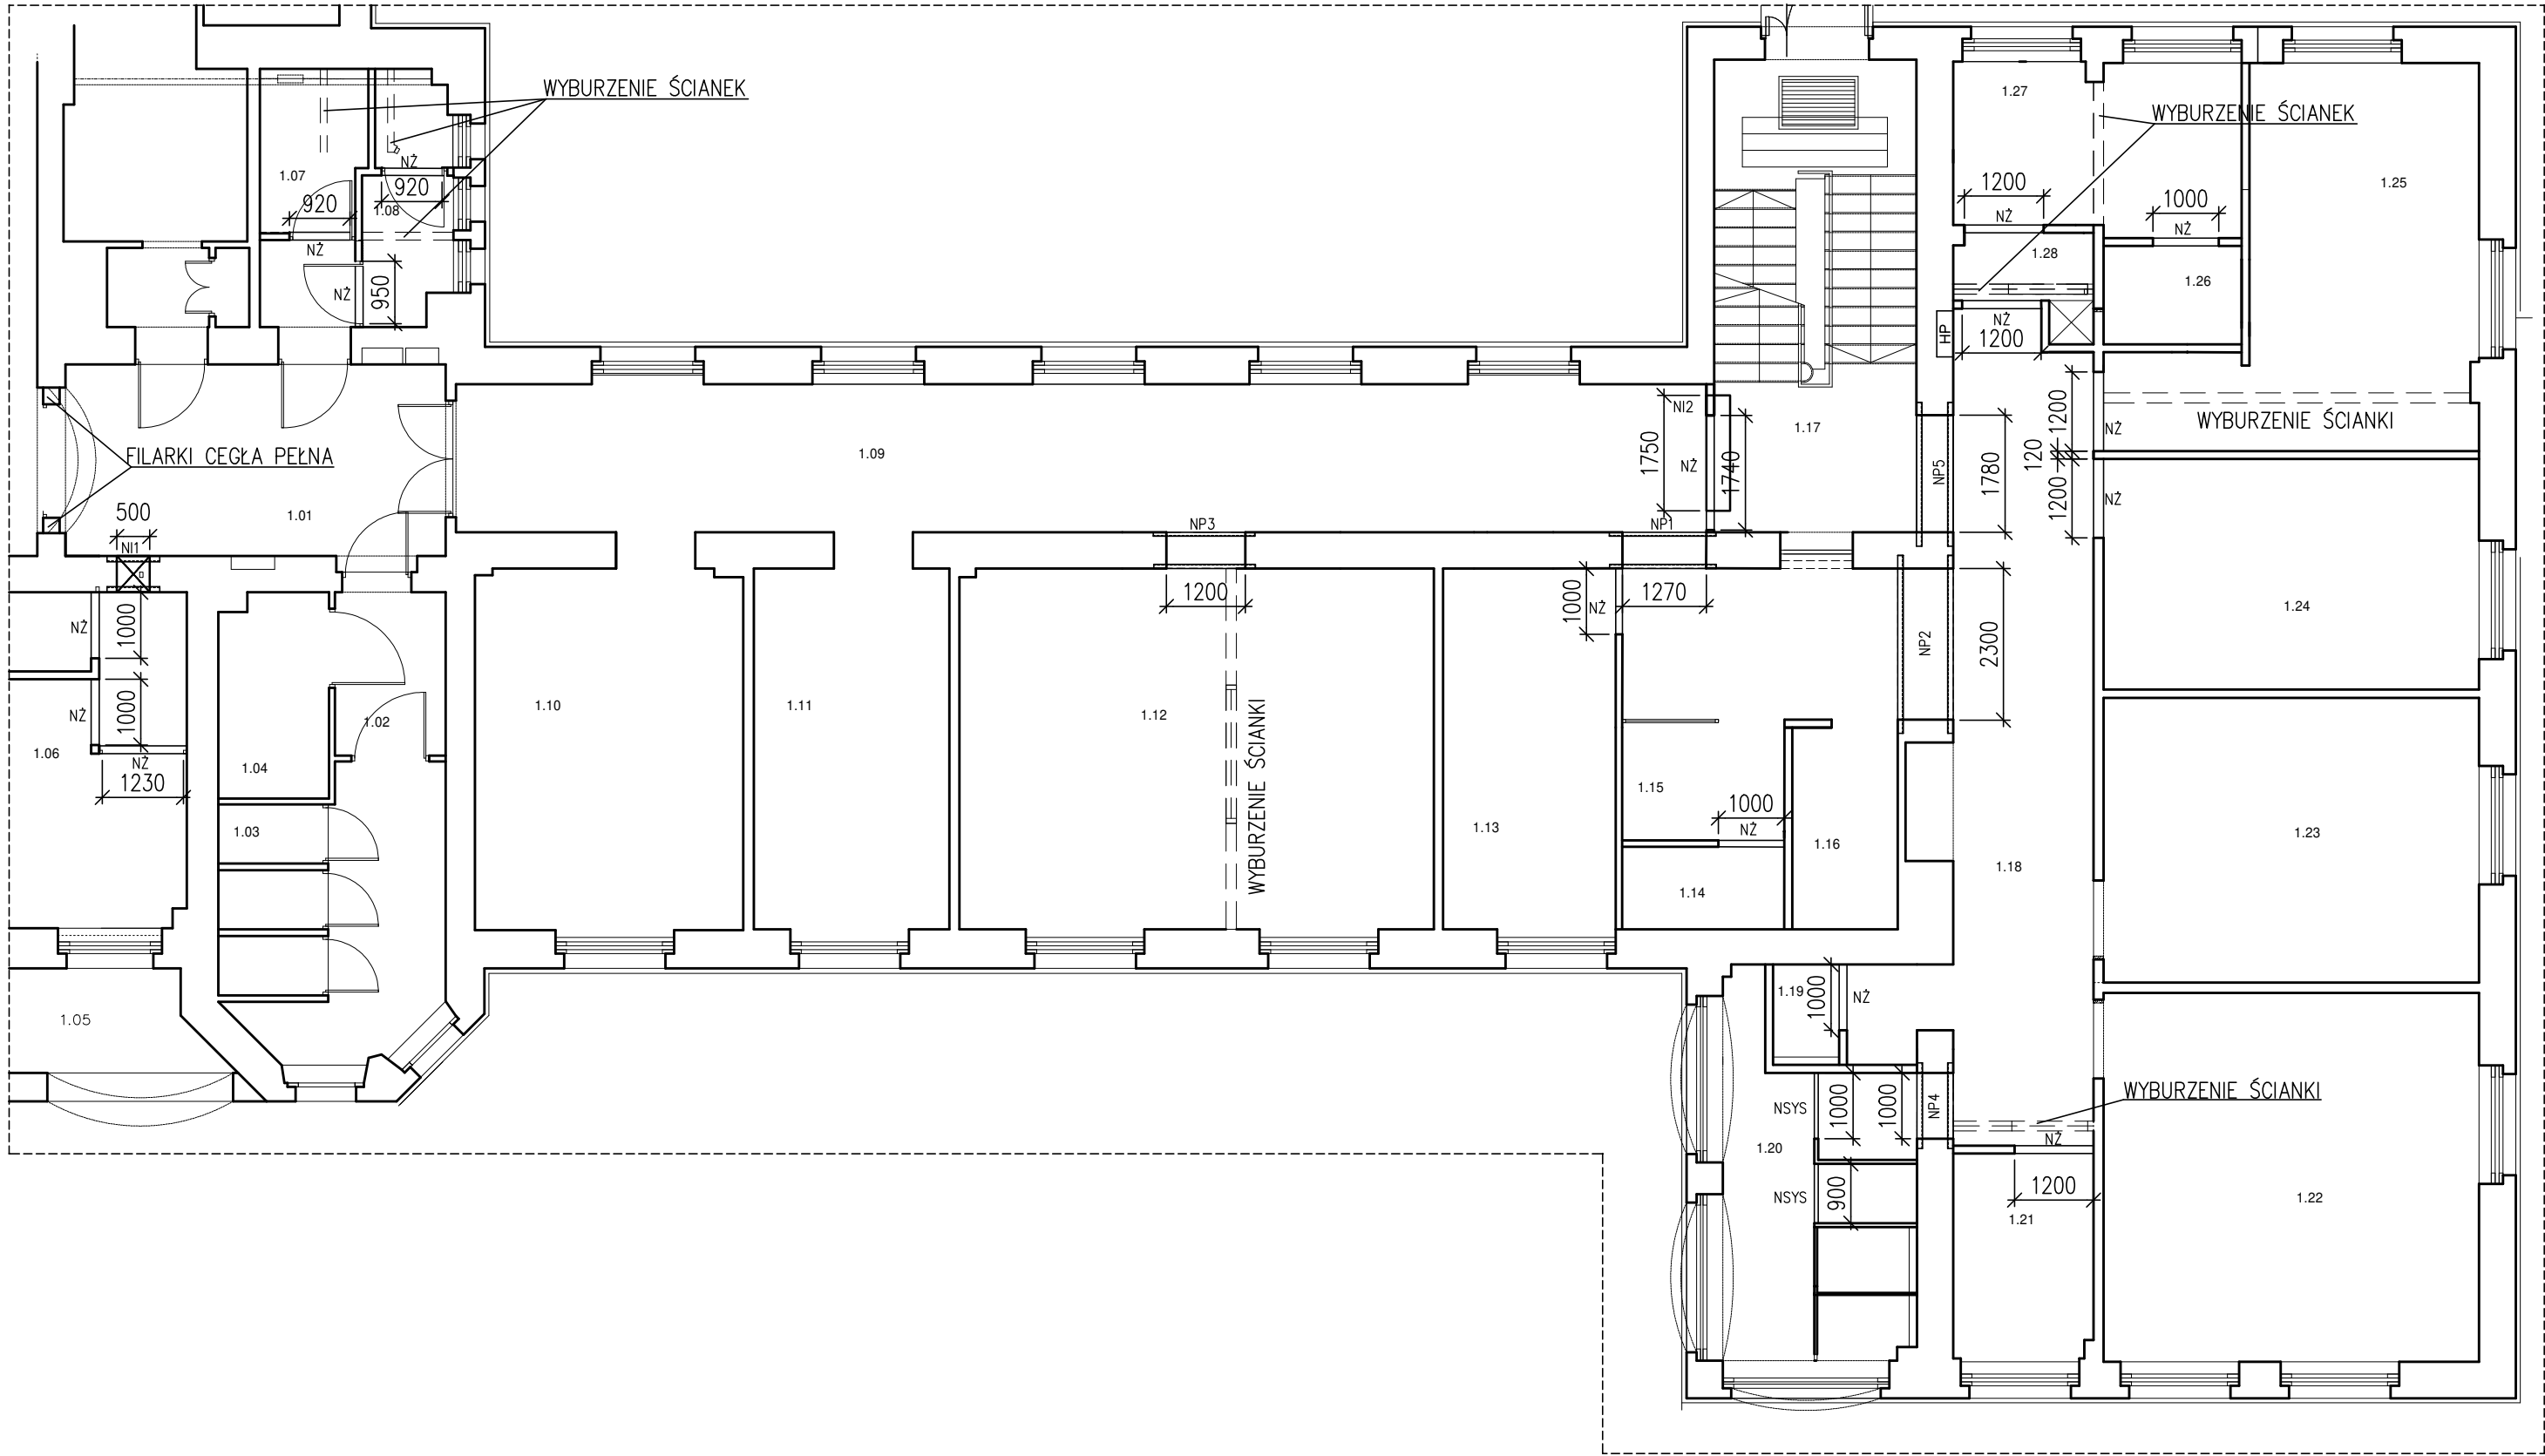

UWAGI:
WYMIARY W mm
STAŁ KONSTRUKCYJNA S235
USYTUOWANIE OTWORÓW DRZWIOWYCH ORAZ
DOLNE POZIOMY NADPROŻY NP1-NP8 ZGODNIE Z OTWORAMI
OKIENNYMI/DRZWIOWYMI WG PT ARCHITEKTURA
ZABEZPIECZENIE ANTYKOROZYJNE
WG OPISU TECHNICZNEGO
BELKI NADPROŻOWE NP... POKAZANO NA RYS KBW-02
ZESTAWIENIE STALI KONSTRUKCYJNEJ WS-01
ROZPATRYWAĆ Z RYS. KONSTRUKCYJNYMI
ARCHITEKTONICZNYMI I RYS. BRANŻOWYMI

BELKI OZNACZONE NA RYS JAKO NŻ, NI2 LUB NSYS
WYKONAĆ JAKO BELKI ŻELBETOWE TYPU "L" LUB W SYSTEMIE WYKONANEJ ŚCIANY
W ZALEŻNOŚCI OD DŁUGOŚCI OTWORU

PROJEKT BUDOWLANY MODERNIZACJI ODDZIAŁU CHIRURGII OGÓLNEJ NA NA POTRZEBY SZPITALA W KNUROWIE UL. NIEPODLEGŁOŚCI 8, 44-190 KNUROW, NR DZIAŁKI 3529/5_21				 K O R P O R A C J A P R O J E K T A N T O W e-mail: info@inwestprojekt.pl www.inwestprojekt.pl 44-151 Gliwice, ul. Daszyńskiego 505, tel. 516 104 294, 501 369 809		PBW	K	KBW-01
temat projektu				RYSUNEK ZESTAWCZY - ODDZIAŁ CHIRURGII OGÓLNEJ		faza	branża	nr rys.
inwestor				POWIAT GŁIWICKI, UL. ZYGMUNTA STAREGO 17, 44-100 GŁIWICE		06.2020		
projektant				inż. Wojciech Antoń nr upr SLK/0101/PWOK/03				
opracował				inż. Wojciech Antoń nr upr SLK/0101/PWOK/03				
sprawdził				mgr inż. Grzegorz Kudyba nr upr 172/02		02.2 - 02 / 2020		
program kreśl.				ZWCAD PROFESJONALNA 2019, nr licencji SKAJ-CPNX-3PYB-8YTB-7UX7				
						nr projektu		