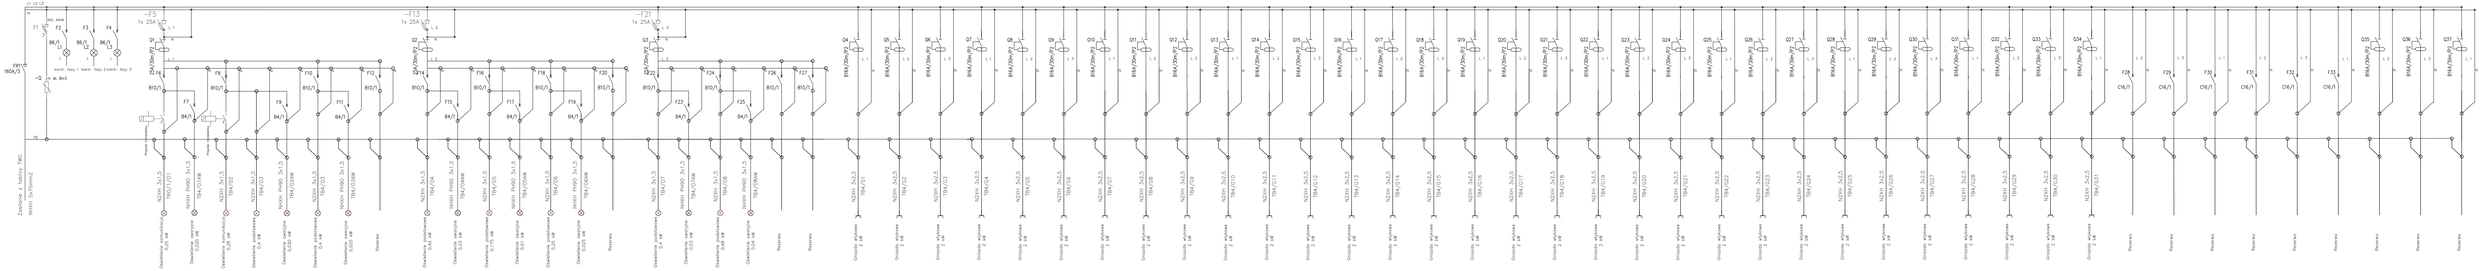

# Tablica TB4

Moc zainstalowana 66,00 kW

Moc szczytowa 39,60 kW

układ sieci TN-S

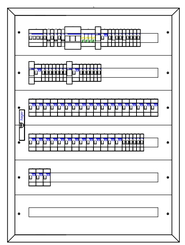

| | | | | |
|---|---|---|---|---|
| MODERNIZACJA ODDZIAŁU CHIRURGII OGÓLNEJ NA POTRZEBY SZPITALA W KNUROWIE<br>UL. NIEPODLEGŁOŚCI 8, 44-190 KNURÓW | INWESTPROJEKT KONFEKCJA PROJEKTANTÓW<br>44-100 Gliwice, ul. Zygmunta Starego 17, tel. 515 104 244, 501 480 620 | PBW | E | 05 |
| | | faza | branża | nr rys. |
| temat projektu | SCHEMAT TABLICY TB4 | 06.2020 | | - |
| inwestor | POWIAT GLIWICKI, UL. ZYGMUNTA STAREGO 17, 44-100 GLIWICE | data | | skala |
| projektant | mgr inż. Piotr Adamczyk nr upr. SLK/5484/POOE/14 | 02.2-02 / 2020 | | |
| sprawdził | mgr inż. Leszek Tarnogrodzki nr upr. OPL/0310/PWOE/07 | | | |
| opracowała | inż. Anna Olejnik-Lizak | | | |
| program kreśl. | ZWCAD PROFESJONALNA 2019, nr licencji SKAJ-CPNX-3PYB-8YTB-7UX7 | nr projektu | | |