


POMIESZCZENIE 1.11 GABINET ZABIEGOWY
BLAT I SZAFKI

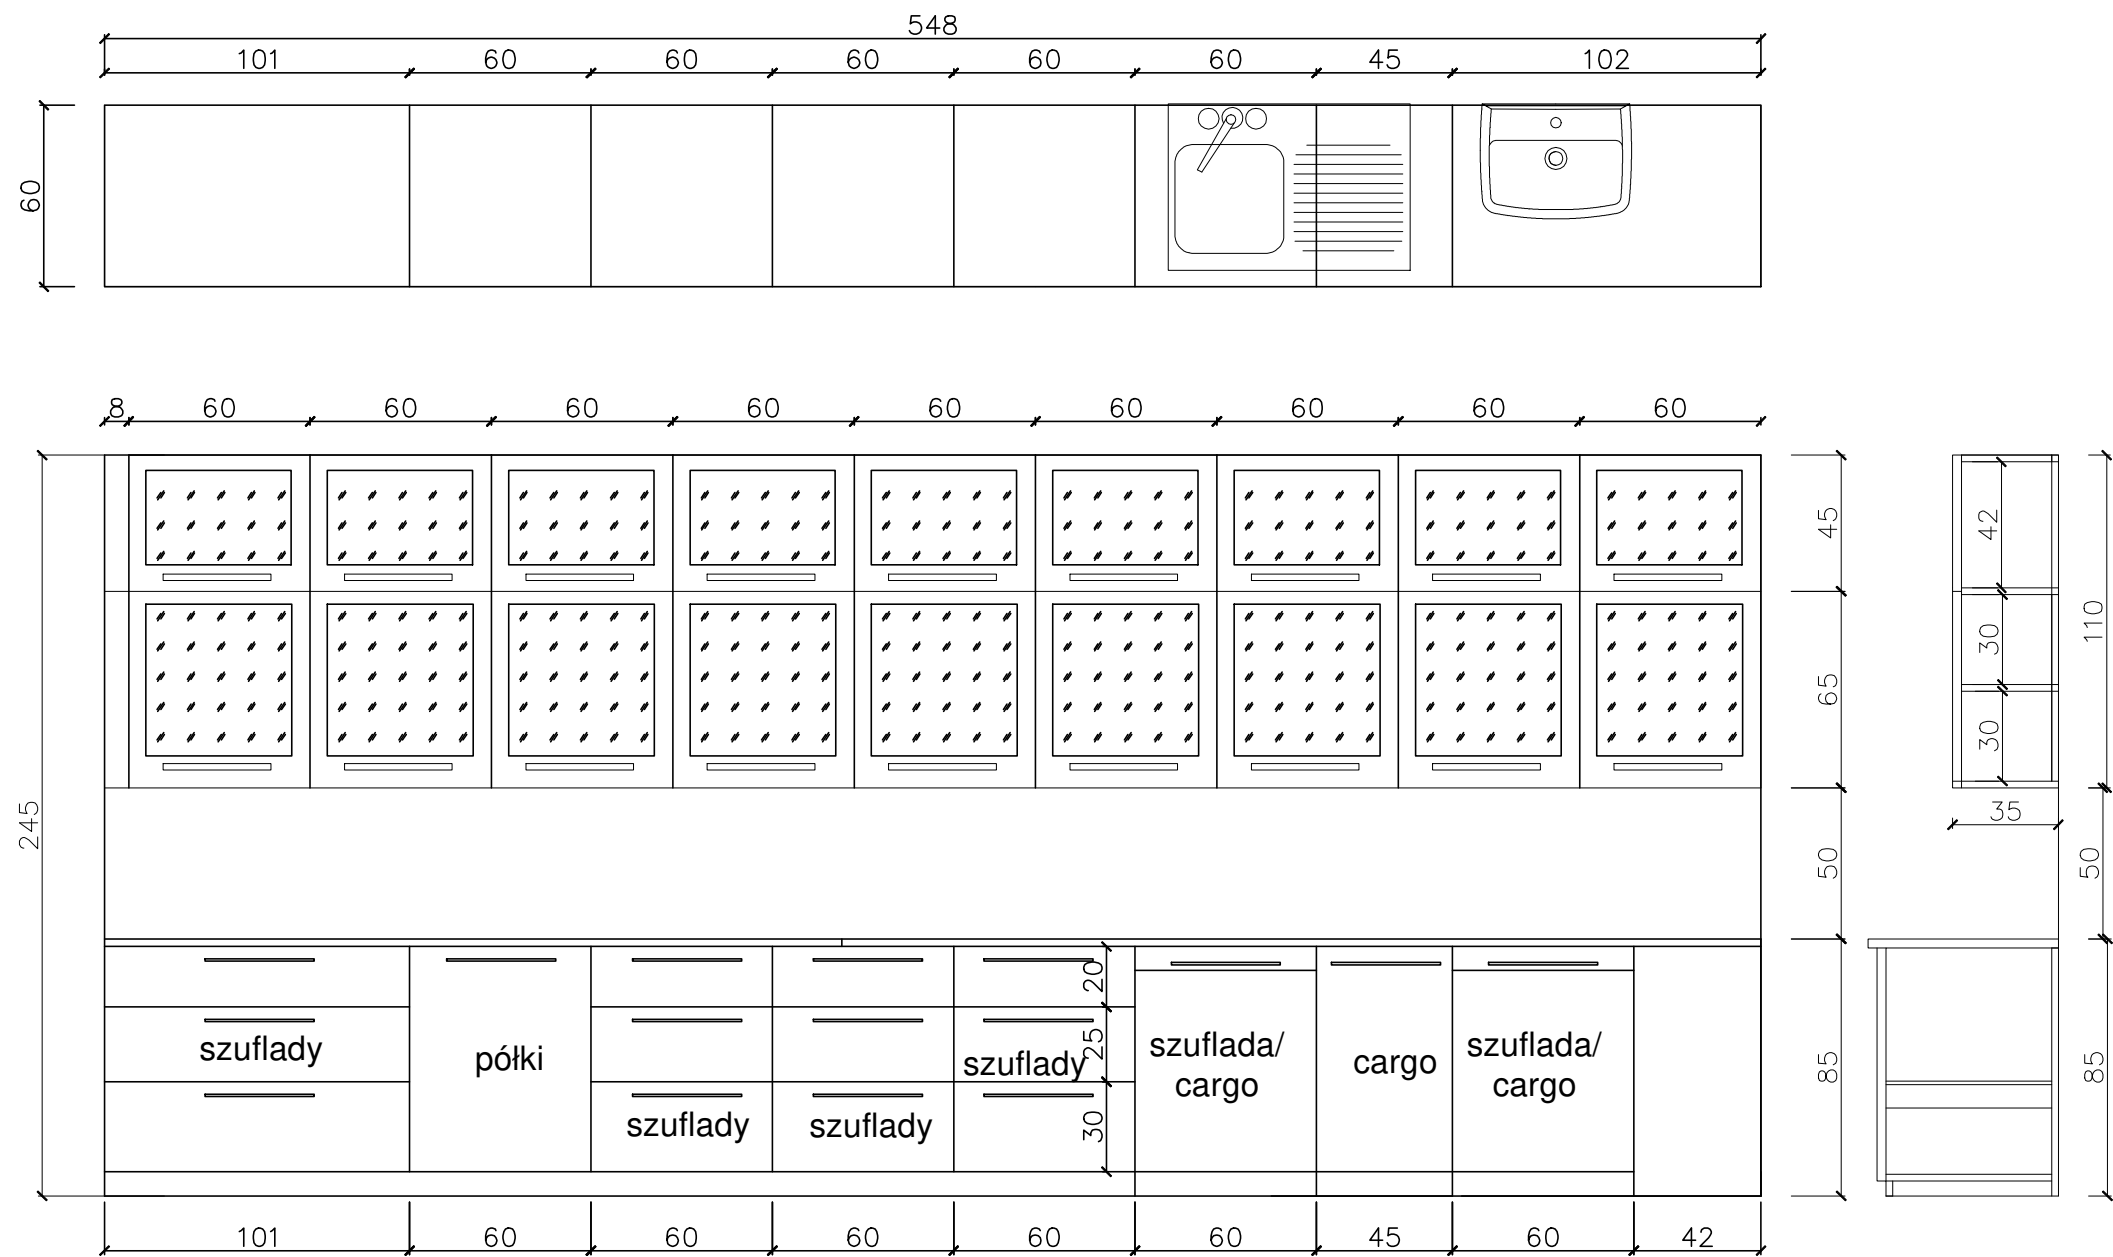

UWAGA:
MEBLE, BLATY I LADY MONTOWANE NA DŁUGOŚĆ/SZEROKOŚĆ/
WYSOKOŚĆ POMIESZCZENIA NALEŻY ZAMÓWIĆ PO POBRANIU
DOKŁADNYCH WYMIARÓW NA MIEJSCU BUDOWY.
WYMIARY POBIERAĆ DO POWIERZCHNI WYKOŃCZONYCH.

MODERNIZACJA ODDZIAŁU CHIRURGII OGÓLNEJ NA POTRZEBY SZPITALA W KNUROWIE UL. NIEPODLEGŁOŚCI 8, 44-190 KNURÓW		 INWESTPROJEKT K O R P O R A C J A P R O J E K T A N T Ó W e-mail: info@apinwestprojekt.pl www.apinwestprojekt.pl 44-151 Gliwice, ul. Dąbrowskiego 556, tel. 516 104 094, 501 369 920 		PBW	A	9.2
				faza	branża	nr rys.
temat projektu	WYPOSAŻENIE			06.2020		1:25
inwestor	POWIAT GLIWICKI, UL. ZYGMUNTA STAREGO 17, 44-100 GLIWICE			data		skala
projektant	mgr inż. arch. Marek Męczarski nr upr. 22/SLOKK/2016			02.2-02 / 2020		
sprawdził	mgr inż. arch. Małgorzata Męczarska NR UPR. 79/SLOKK/2017/II					
program kreśl.	ZWCAD PROFESJONALNA 2019, nr licencji SKAJ-CPNX-3PYB-8YTB-7UX7			nr projektu		