



RZUT PARTERU

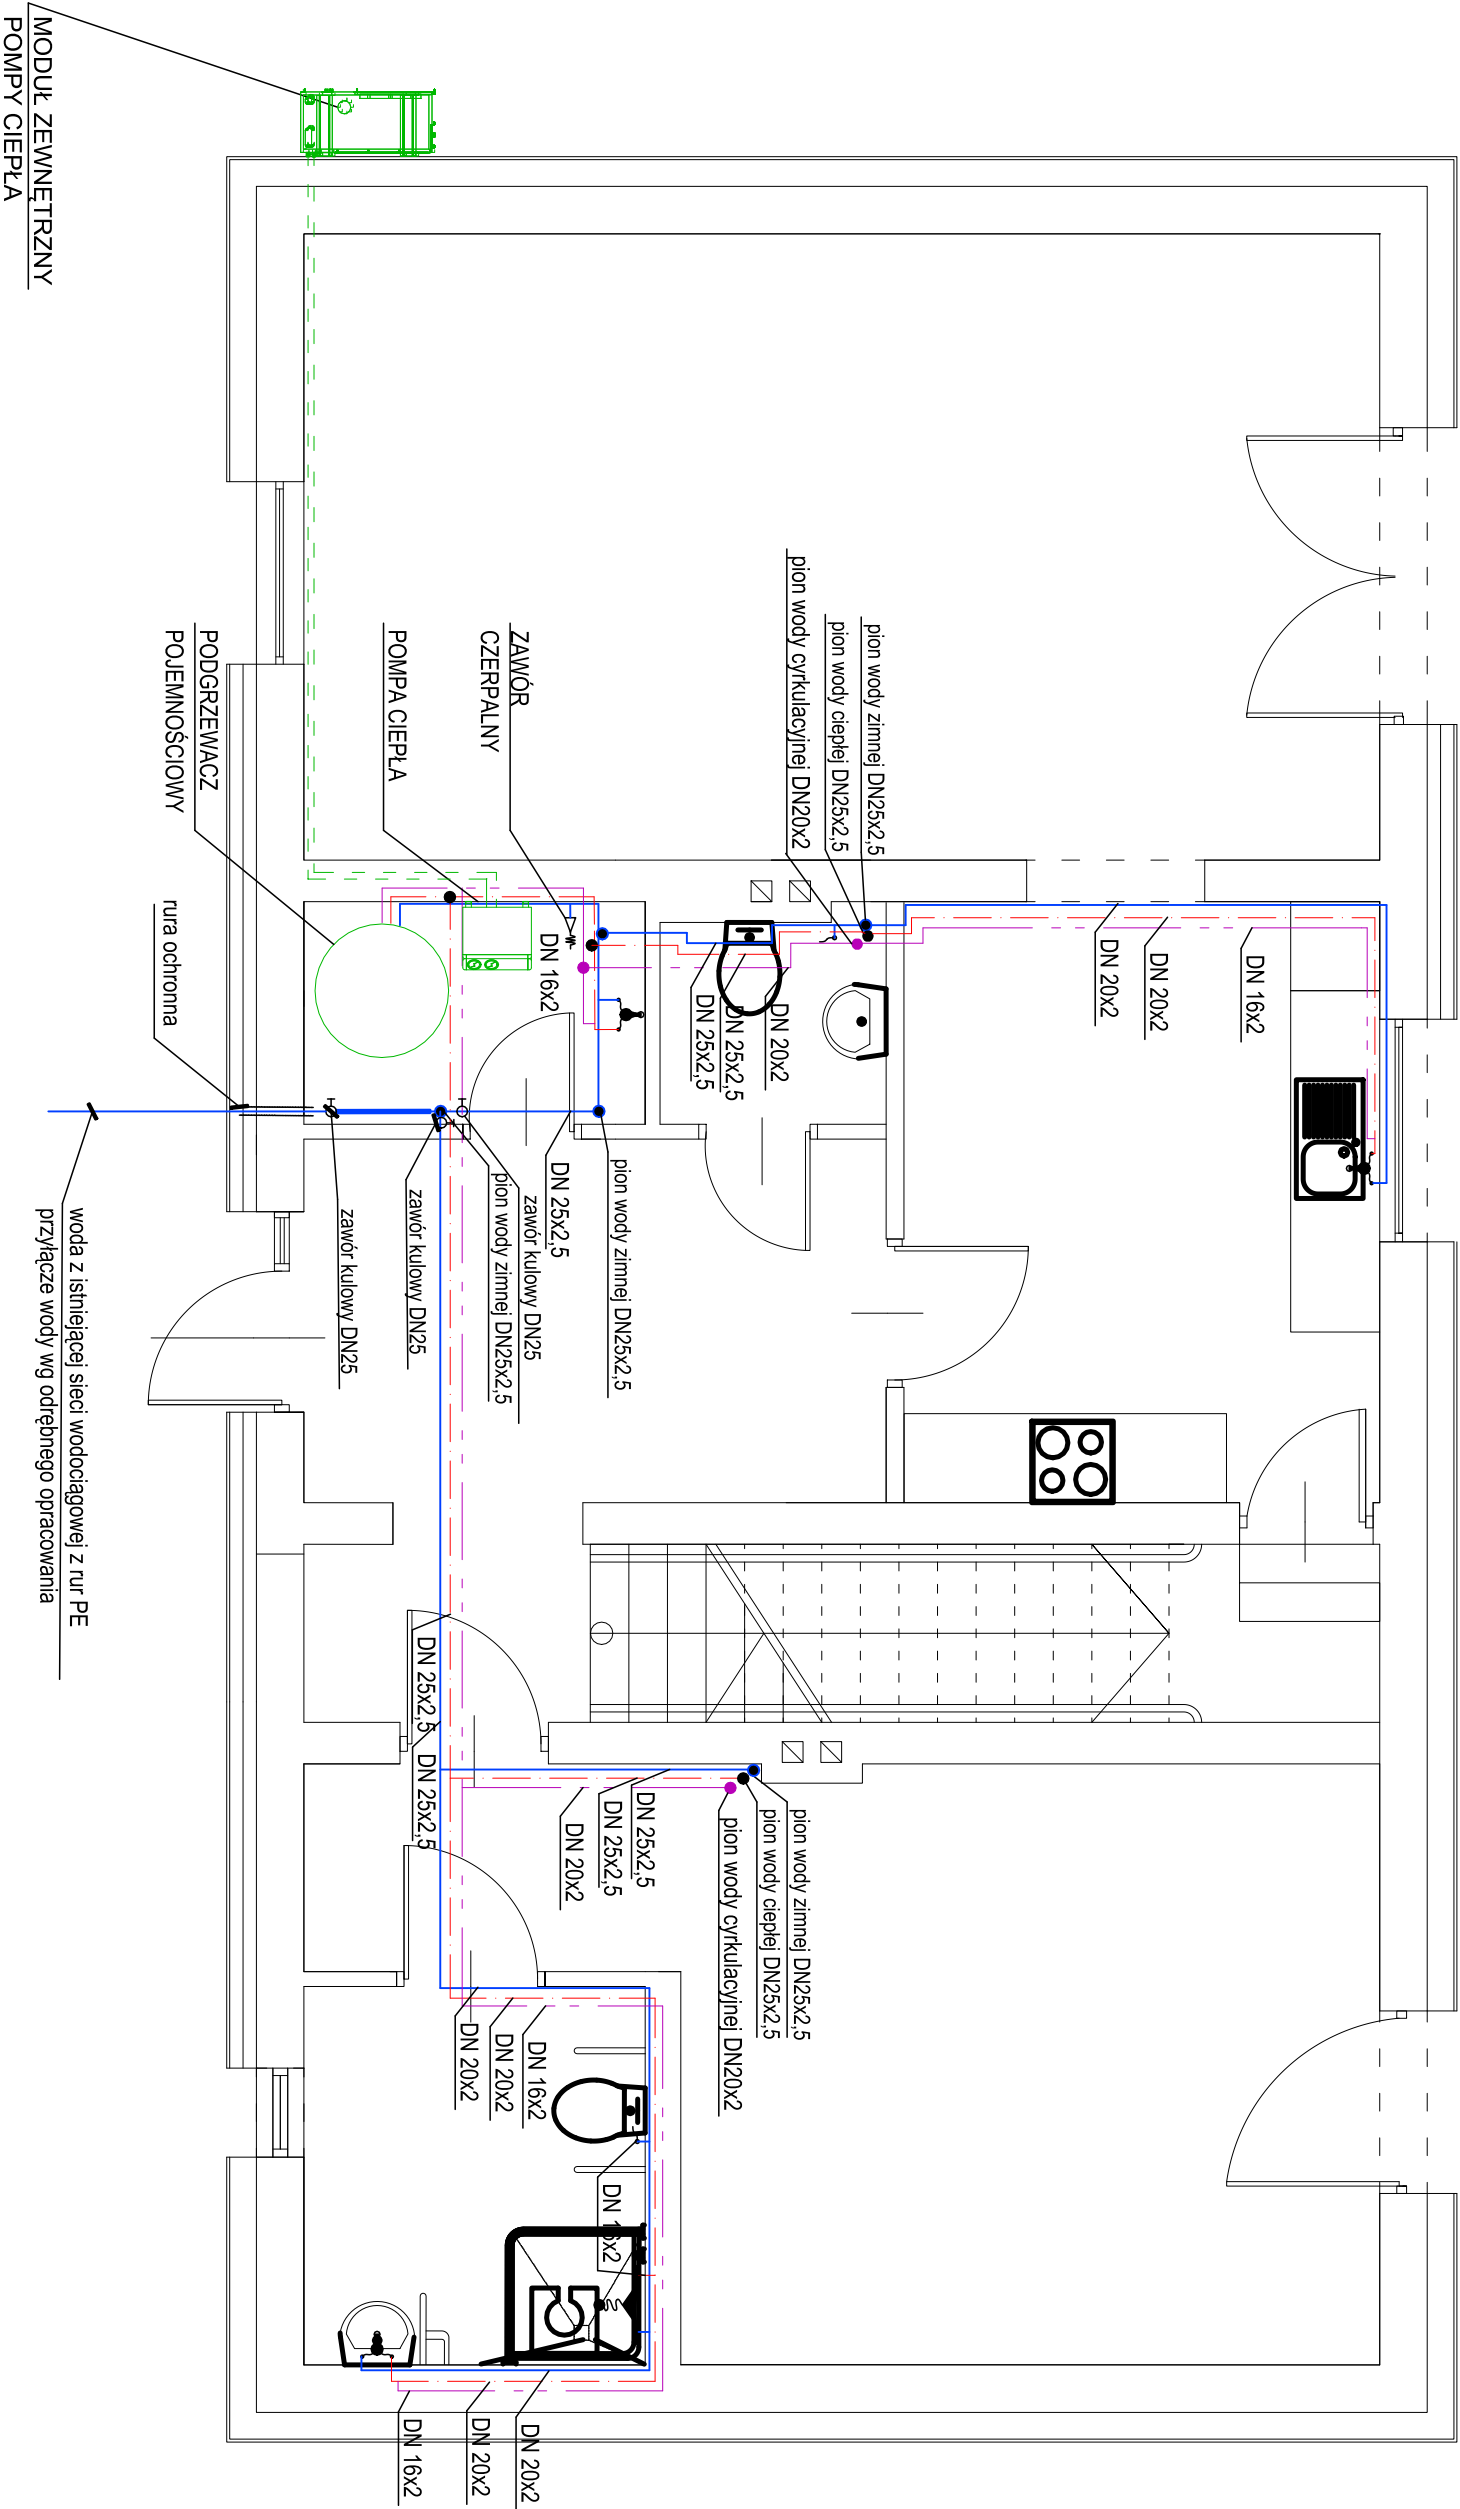

OZNACZENIA GRAFICZNE:

- PROJ. INSTALACJA WODY CYRKULACYJNEJ
- PROJ. INSTALACJA WODY ZIMNEJ
- PROJ. INSTALACJA WODY CIEPŁEJ

<div><div>architektura & projekty</div></div> <div>ul. 3 maja 71a, 44-230 Czerwonka-Leszczyń e-mail: biuro@architekturaiproyekty.pl tel.: 505 331 880, 536 265 444</div>					
<div>Opracowania dokumentacji projektowej pt.: "Przebudowa i zmiana sposobu użytkowania wraz ze zmianą konstrukcji dachu budynku garażowo-mieszkalniowego na pomieszczenia mieszkalne"</div>		Projektowała:		mgr inż. Leszek KURTIŹ	
Powiat Gliwicki ul. Zygmunto Starego 17 44-100 Gliwice		Stadium			Nr rysunku: S-01
		Data	październik 2018		
		Skala	1:50		
Tytuł rysunku:		Instalacja wody zimnej oraz c.w.u. - rzut parteru			