


PRZEKRÓJ A-A

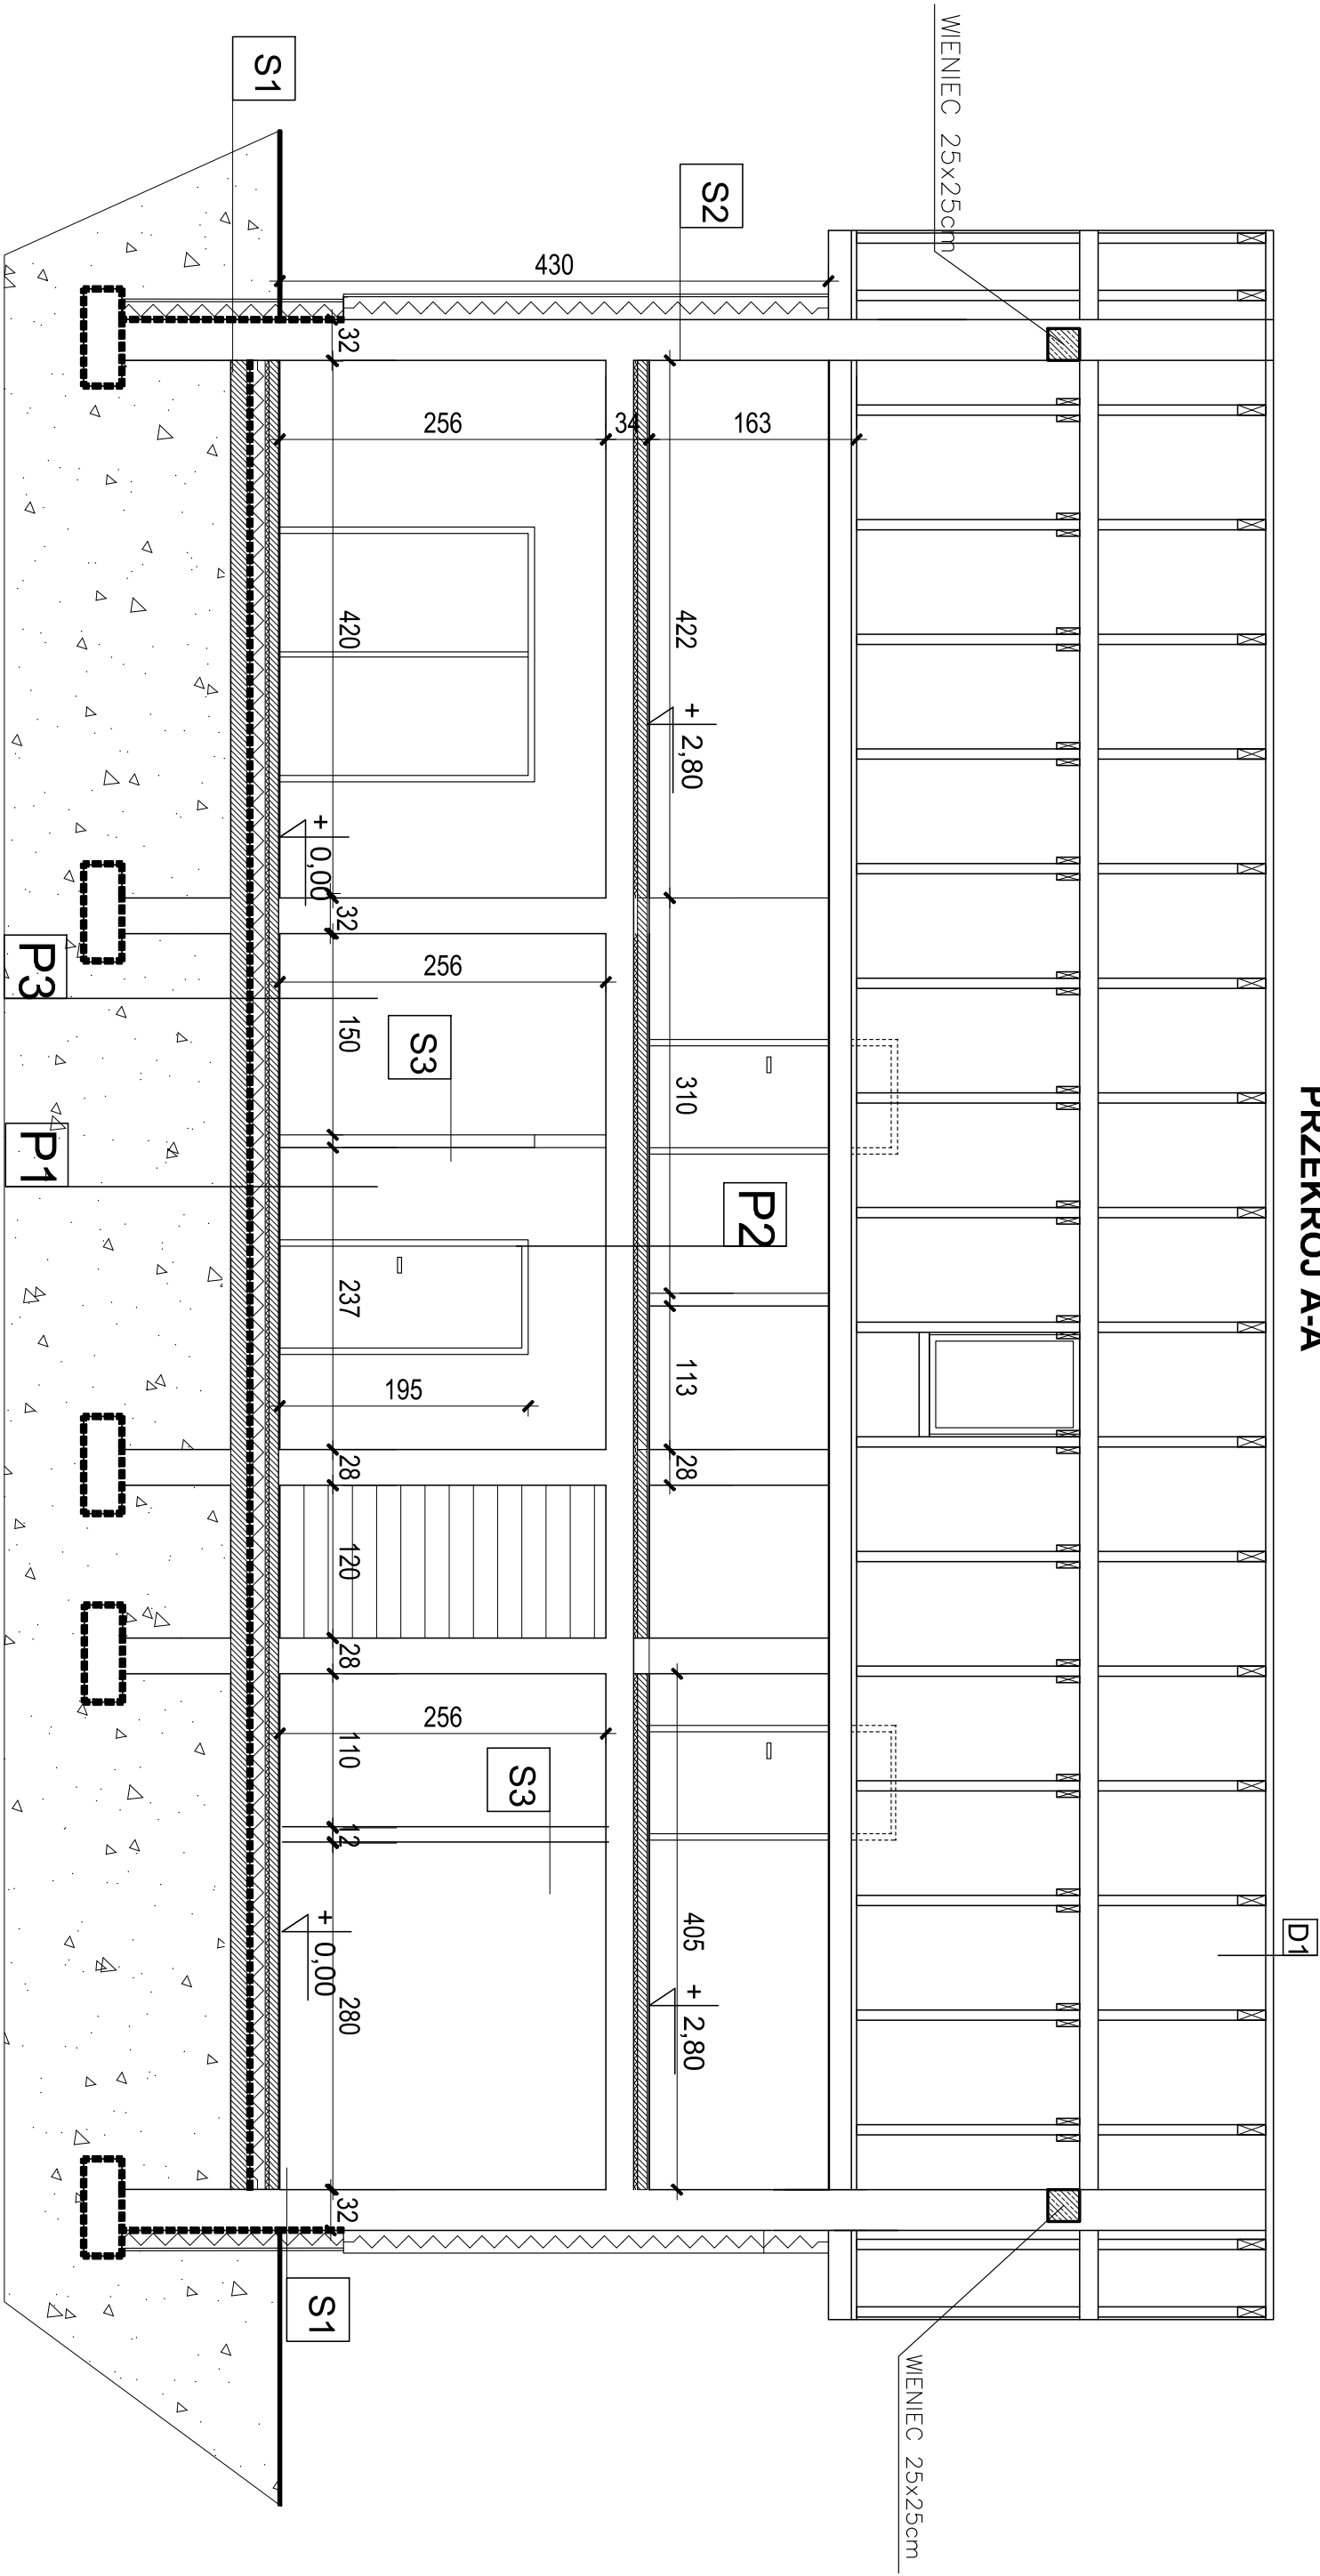

P2	STROP PIĘTRO	P3	PODŁOGA NA GRUNCIE -PARTER POM. TECHNICZNE	S2	OCIEPLENIE ŚCIAN ZEWNĘTRZNYCH
	<ul style="list-style-type: none"> - panele/ płytki gresowe 1,5cm - folia rozdzielająca - wylewka 7,5cm - mata styropianowa 3cm - istniejąca podłoga 		<ul style="list-style-type: none"> - płytki gres/ wykładzina PCV/ panele 1,5 cm - wylewka cementowa 12 cm - warstwa rozdzielająca (folia PE) 0,2 mm - izolacja termiczna styropian EPS 100-038 10,0cm - izolacja przeciwwodno-powłoka bitumiczna - chudy beton 15cm - podsypka 20cm 		<ul style="list-style-type: none"> - Tynk silikatowy na siatce 2,0cm - Styropian 18cm - istniejąca ściana
P1	PODŁOGA NA GRUNCIE -PARTER	S1	IZOLACJA	D1	OCIEPLENIE DACHU
	<ul style="list-style-type: none"> - płytki gres/ wykładzina PCV/ panele 1,5 cm - wylewka cementowa 7,5 cm - warstwa rozdzielająca (folia PE) 0,2 mm - mata styropianowa 3cm - izolacja termiczna styropian EPS 100-038 12,0cm - izolacja przeciwwodno-powłoka bitumiczna - chudy beton 15cm - podsypka 20cm 		<ul style="list-style-type: none"> - styropian wodoodporny - hydroizolacja 14cm - izolacja przeciwwodna gr.2mm wywinięta 30cm - powłokę tynku - środek gruntujący - istniejąca ściana 		<ul style="list-style-type: none"> - tynk 1,5cm - bloczki ytong 10cm - tynk 1,5cm - blachodachówka - kontrata - membrana - krokwie zabezpieczone do NRO - wełna mineralna 15cm+10cm - folia paroszczelna - podkonstrukcja

<div><div><div><div>a&p</div></div><div>architektura & projekt</div></div><div>ul. 3 maja 71a, 44-230 Czerwionka-Leszczyń e-mail: biuro@architekturainprojekt.pl tel.: 505 331 880, 536 265 444</div><div>Tytuł projektu:</div><div>Opracowania dokumentacji projektowej nr: "Przebudowa i zmiana sposobu użytkowania wraz ze zmianą konstrukcji dachu budynku garażowo-mieszkaniowego na pomieszczenia mieszkalne".</div></div>						
	Projektowała:	mgr inż. arch. Katarzyna PRANDZIOCH			Utworzenia nr	Podpis
	Projektował:	mgr inż. Damian BEJTON			56R/SLOK I/2017/III	
					SLK/4331	
					/POOD/12	
Inwestor:	Powiat Gliwicki ul. Zygmunta Starego 17 44-100 Gliwice	Data	listopad 2018	Nr rysunku:	Ar-02a	
Obiekt:	budynek mieszkalny	Skala	1:50	Tytuł rysunku:	PRZEKROJ A-A	