




SZCZEGÓŁ A skala 1:10
krawężnik bet. 15x30cm – droga,

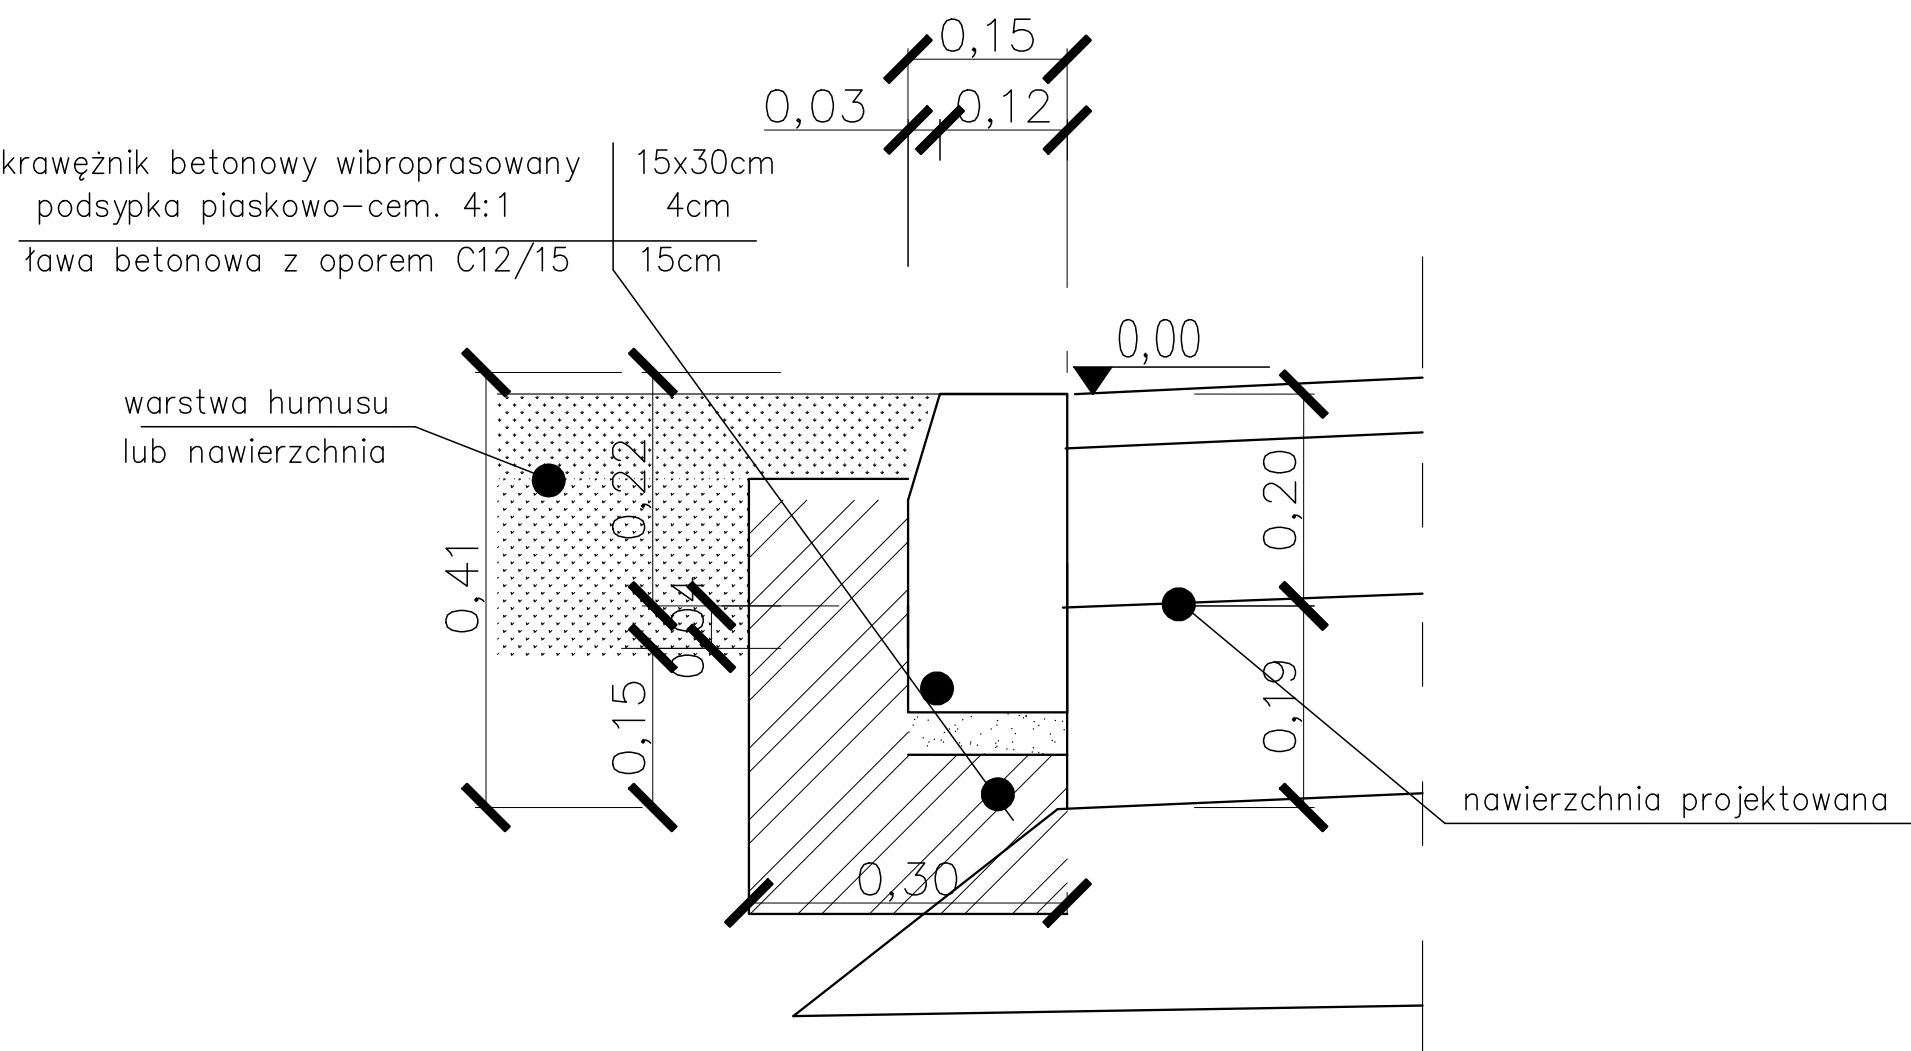

SZCZEGÓŁ B skala 1:10
obrzeże betonowe 8x30cm

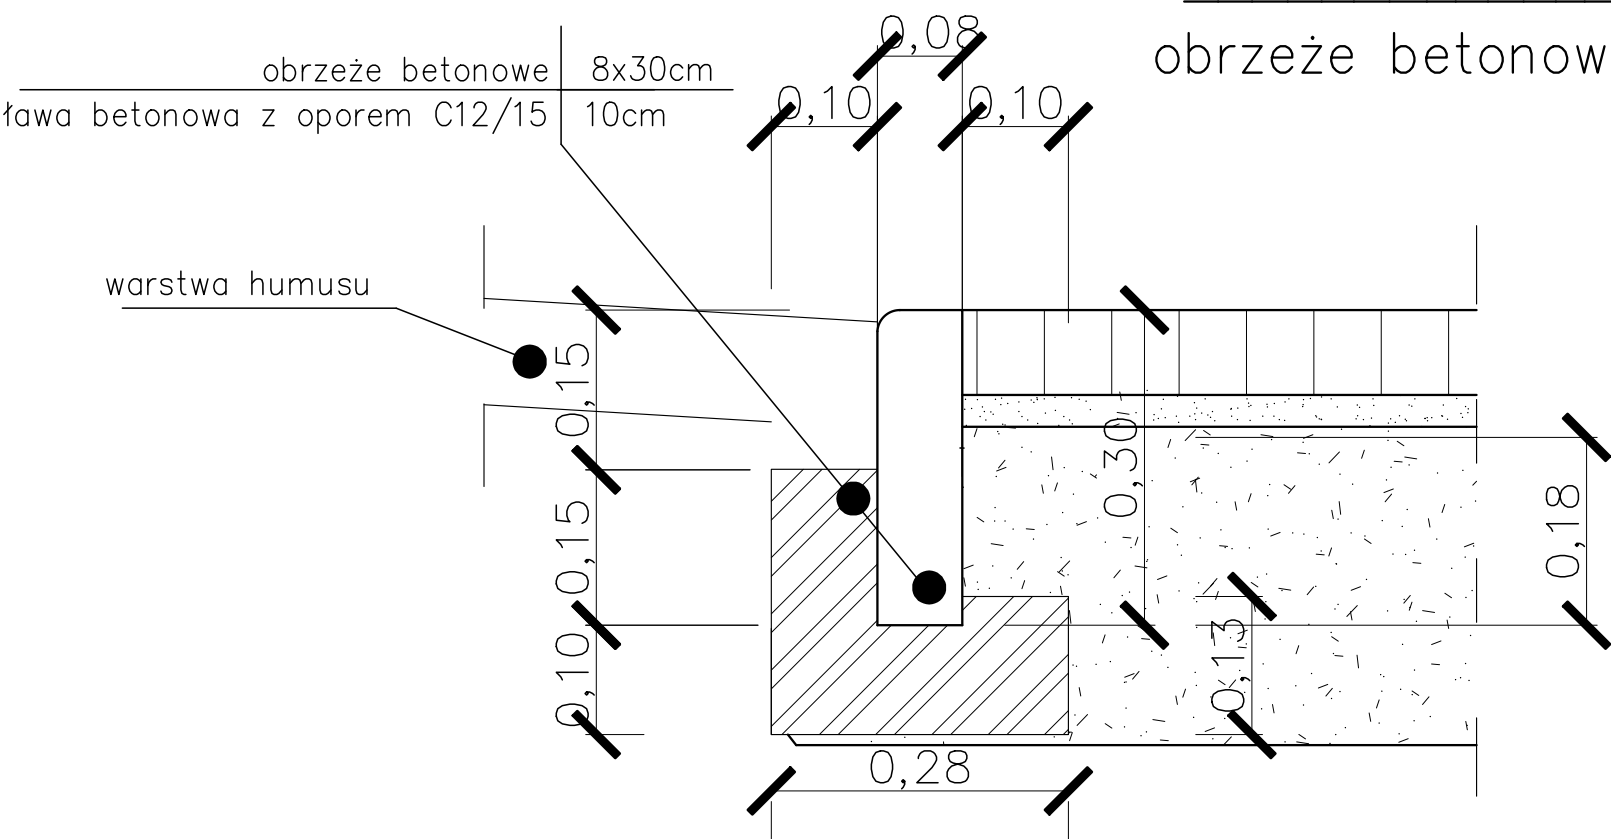

UWAGA! Co 50mb należy wykonać dylatację ławy o szer. 12mm – wypełnioną trwale plastyczną masą zalewową mrozo- i wodoodporną

Wykonawca: <div></div> <div>architektura & projekty</div> <div>ul. 3 maja 71a, 44-230 Czerwionka-Leszczyny e-mail: biuro@architekturaiprojekty.pl tel.: 505 331 880, 536 265 444</div>				Podpis		
Tytuł projektu: <div>Opracowania dokumentacji projektowej pt: "Przebudowa budynku na posesji w Bojszowie przy ul. Brzozowej 6 celem utworzenia mieszkania chronionego"</div>		Wykonała	mgr inż. arch. Katarzyna PRANDZIOCH		Uprawnienia nr	58/SLOKK /2017/II
		Projektował:	mgr inż. Damian BEJTON			SLK/4331 /POOD/12
Inwestor: Powiat Gliwicki ul. Zygmunta Starego 17 44-100 Gliwice		Stadium	P.W.		Nr rysunku: zt-03	
		Data	listopad 2018			
		Skala	1:10			
Obiekt: budynek mieszkalny w Bojszowie		Tytuł rysunku: szczegół A,B				